



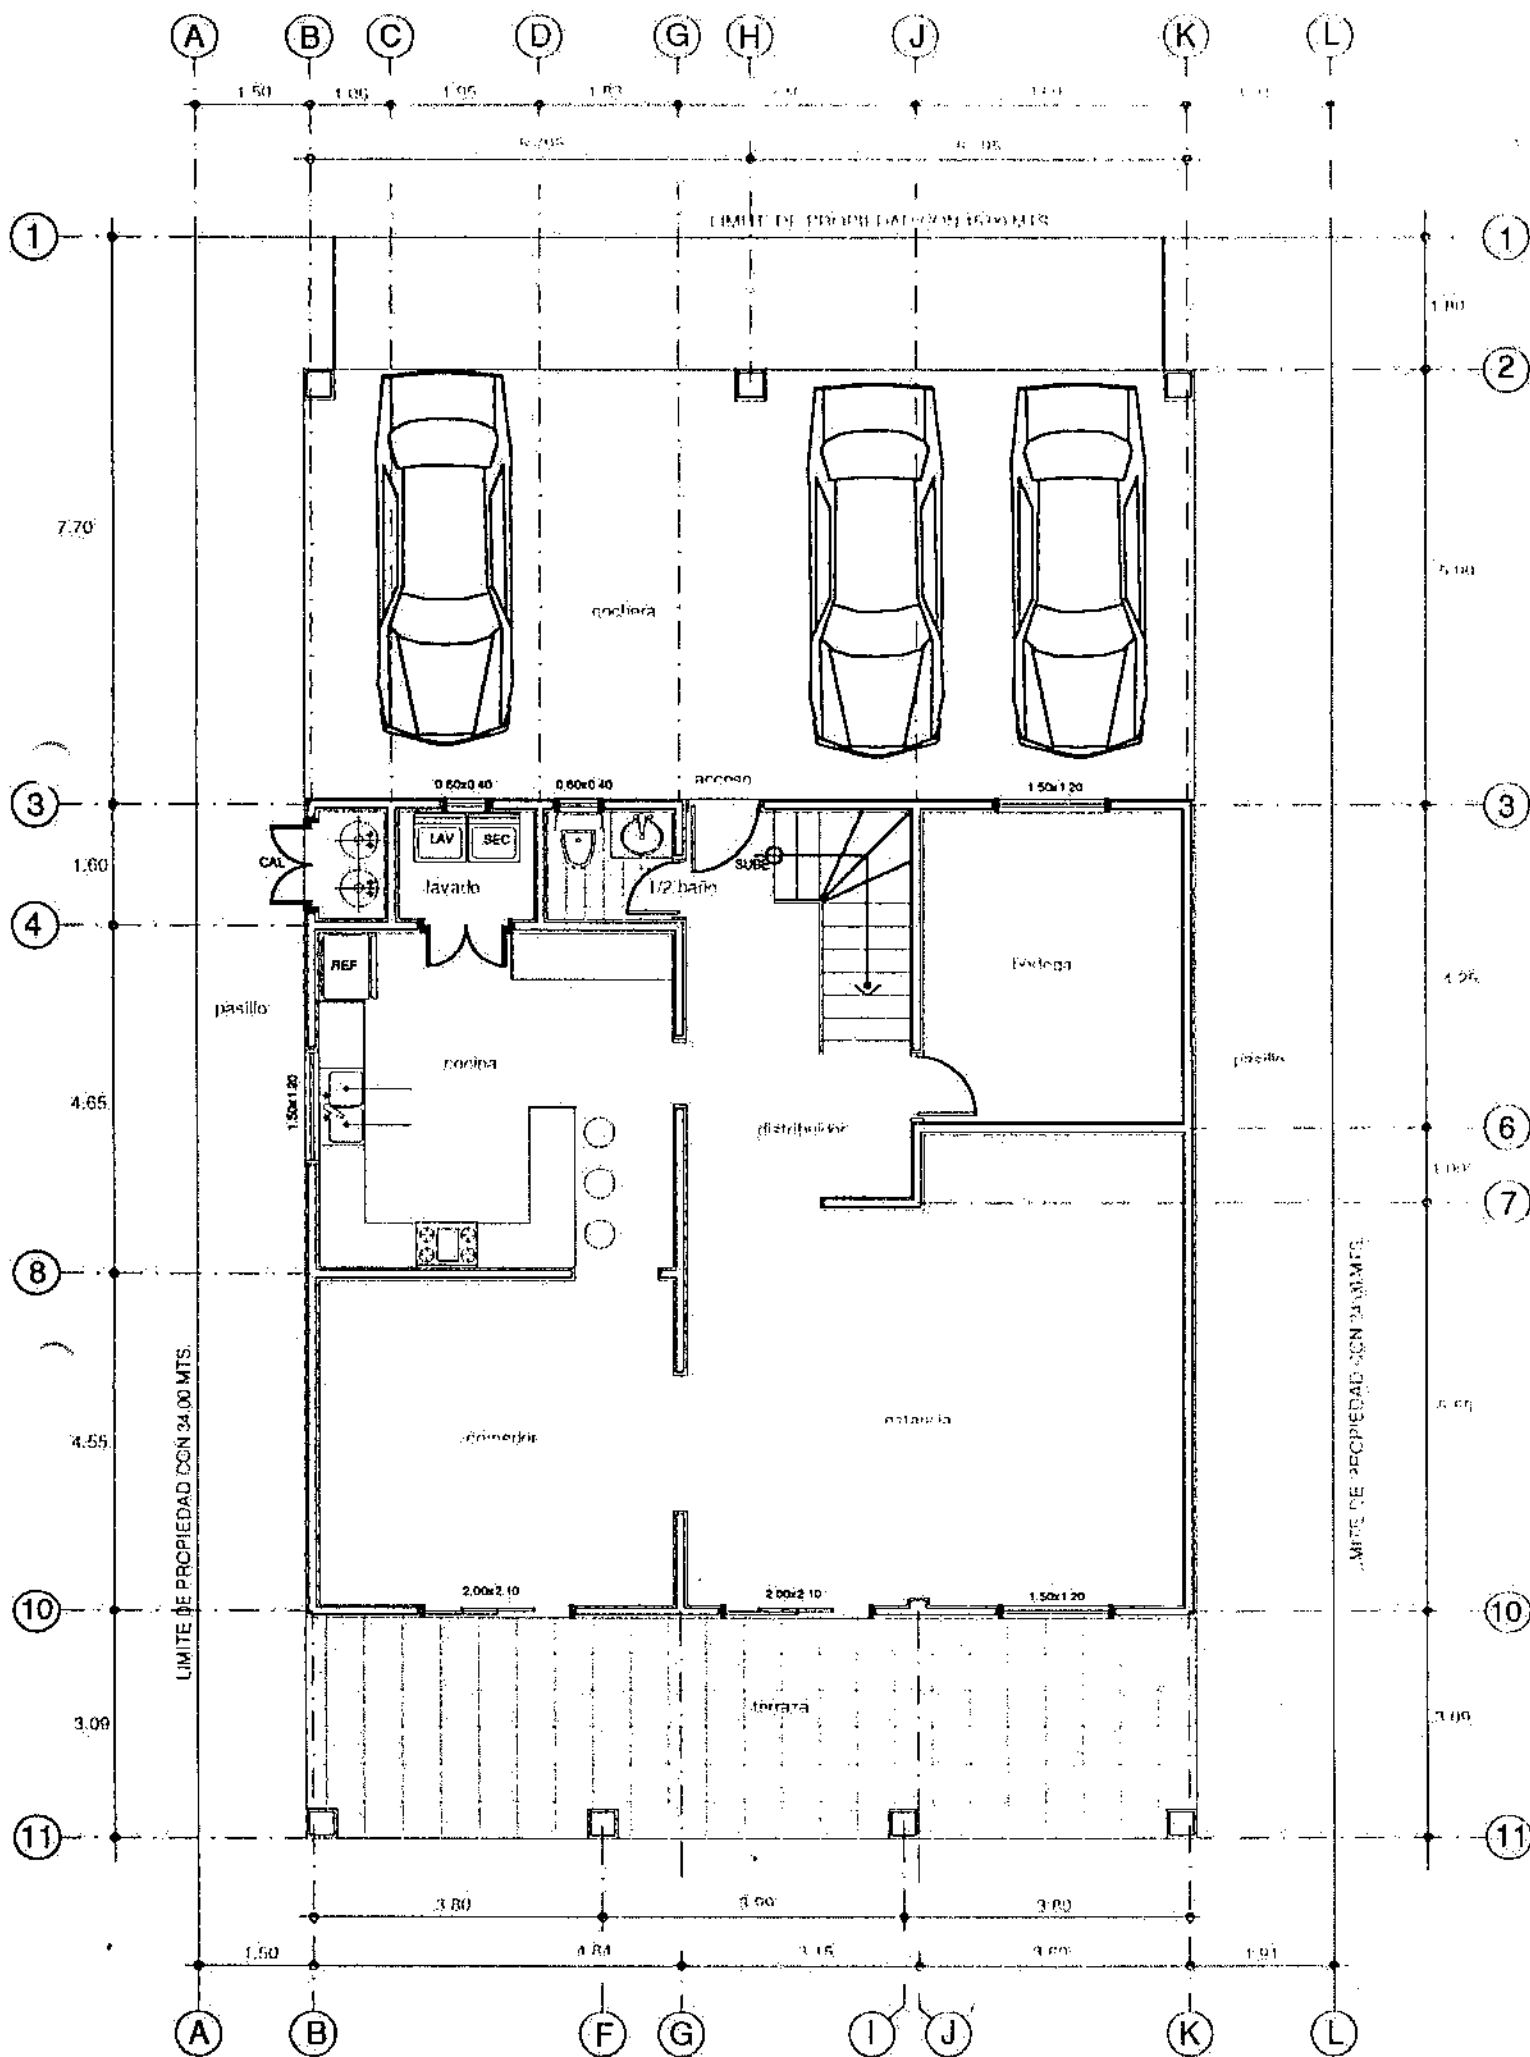


DISTRIBUCION PLANTA BAJA.

Escala: 1:100

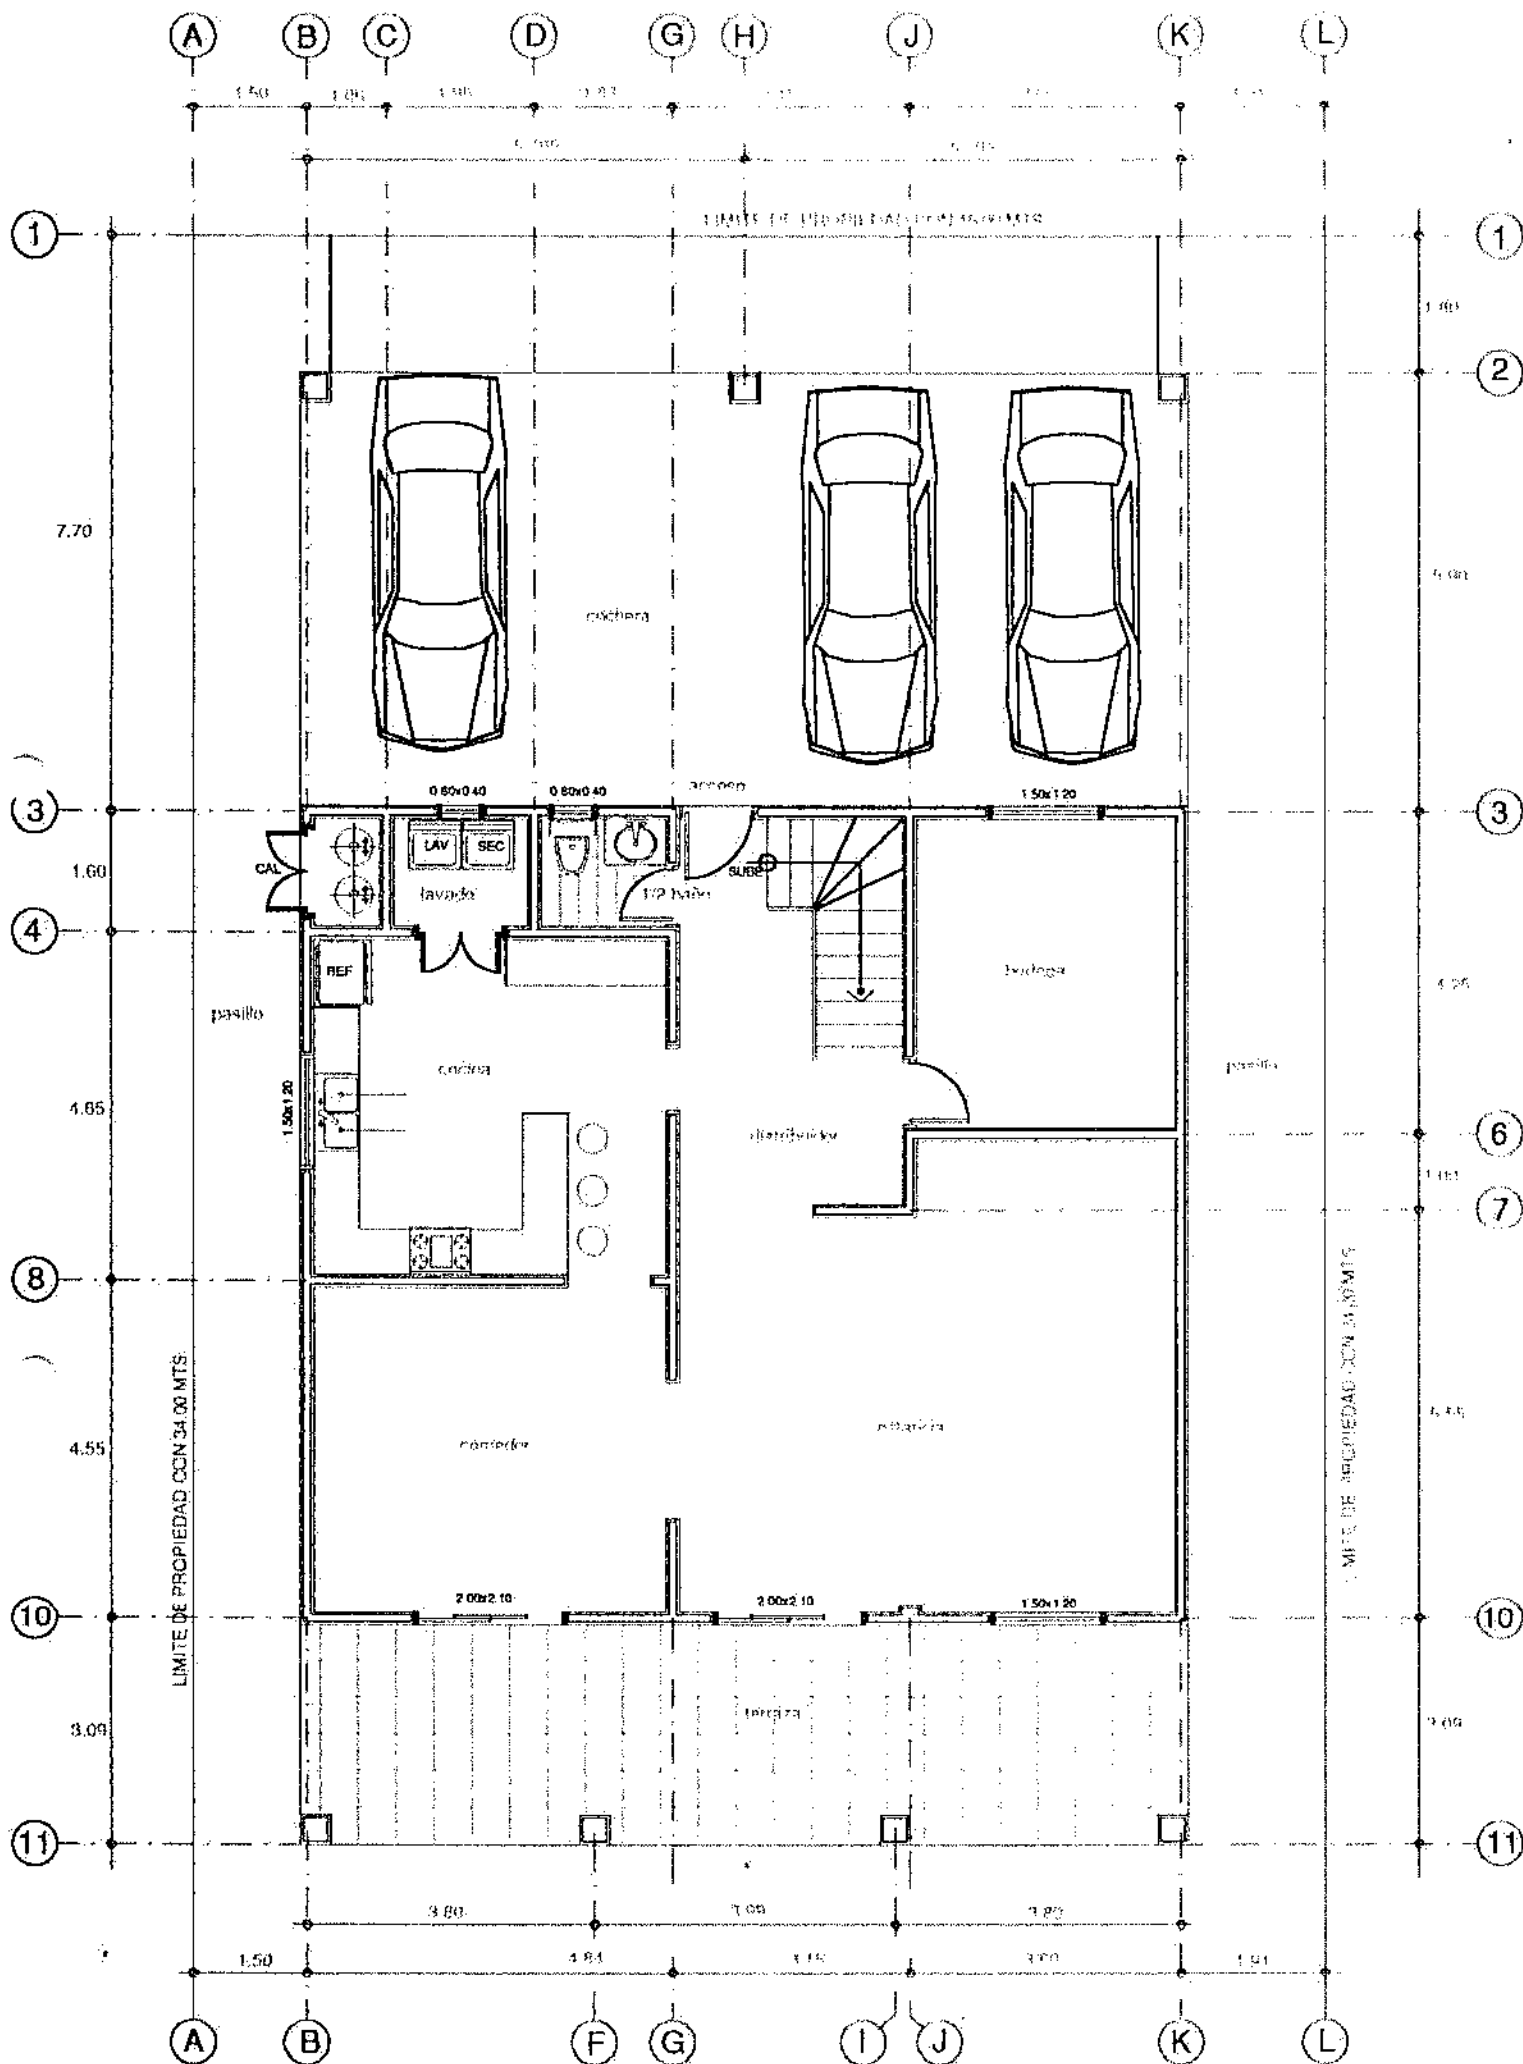


DISTRIBUCION PLANTA BAJA.

Escala: 1:100

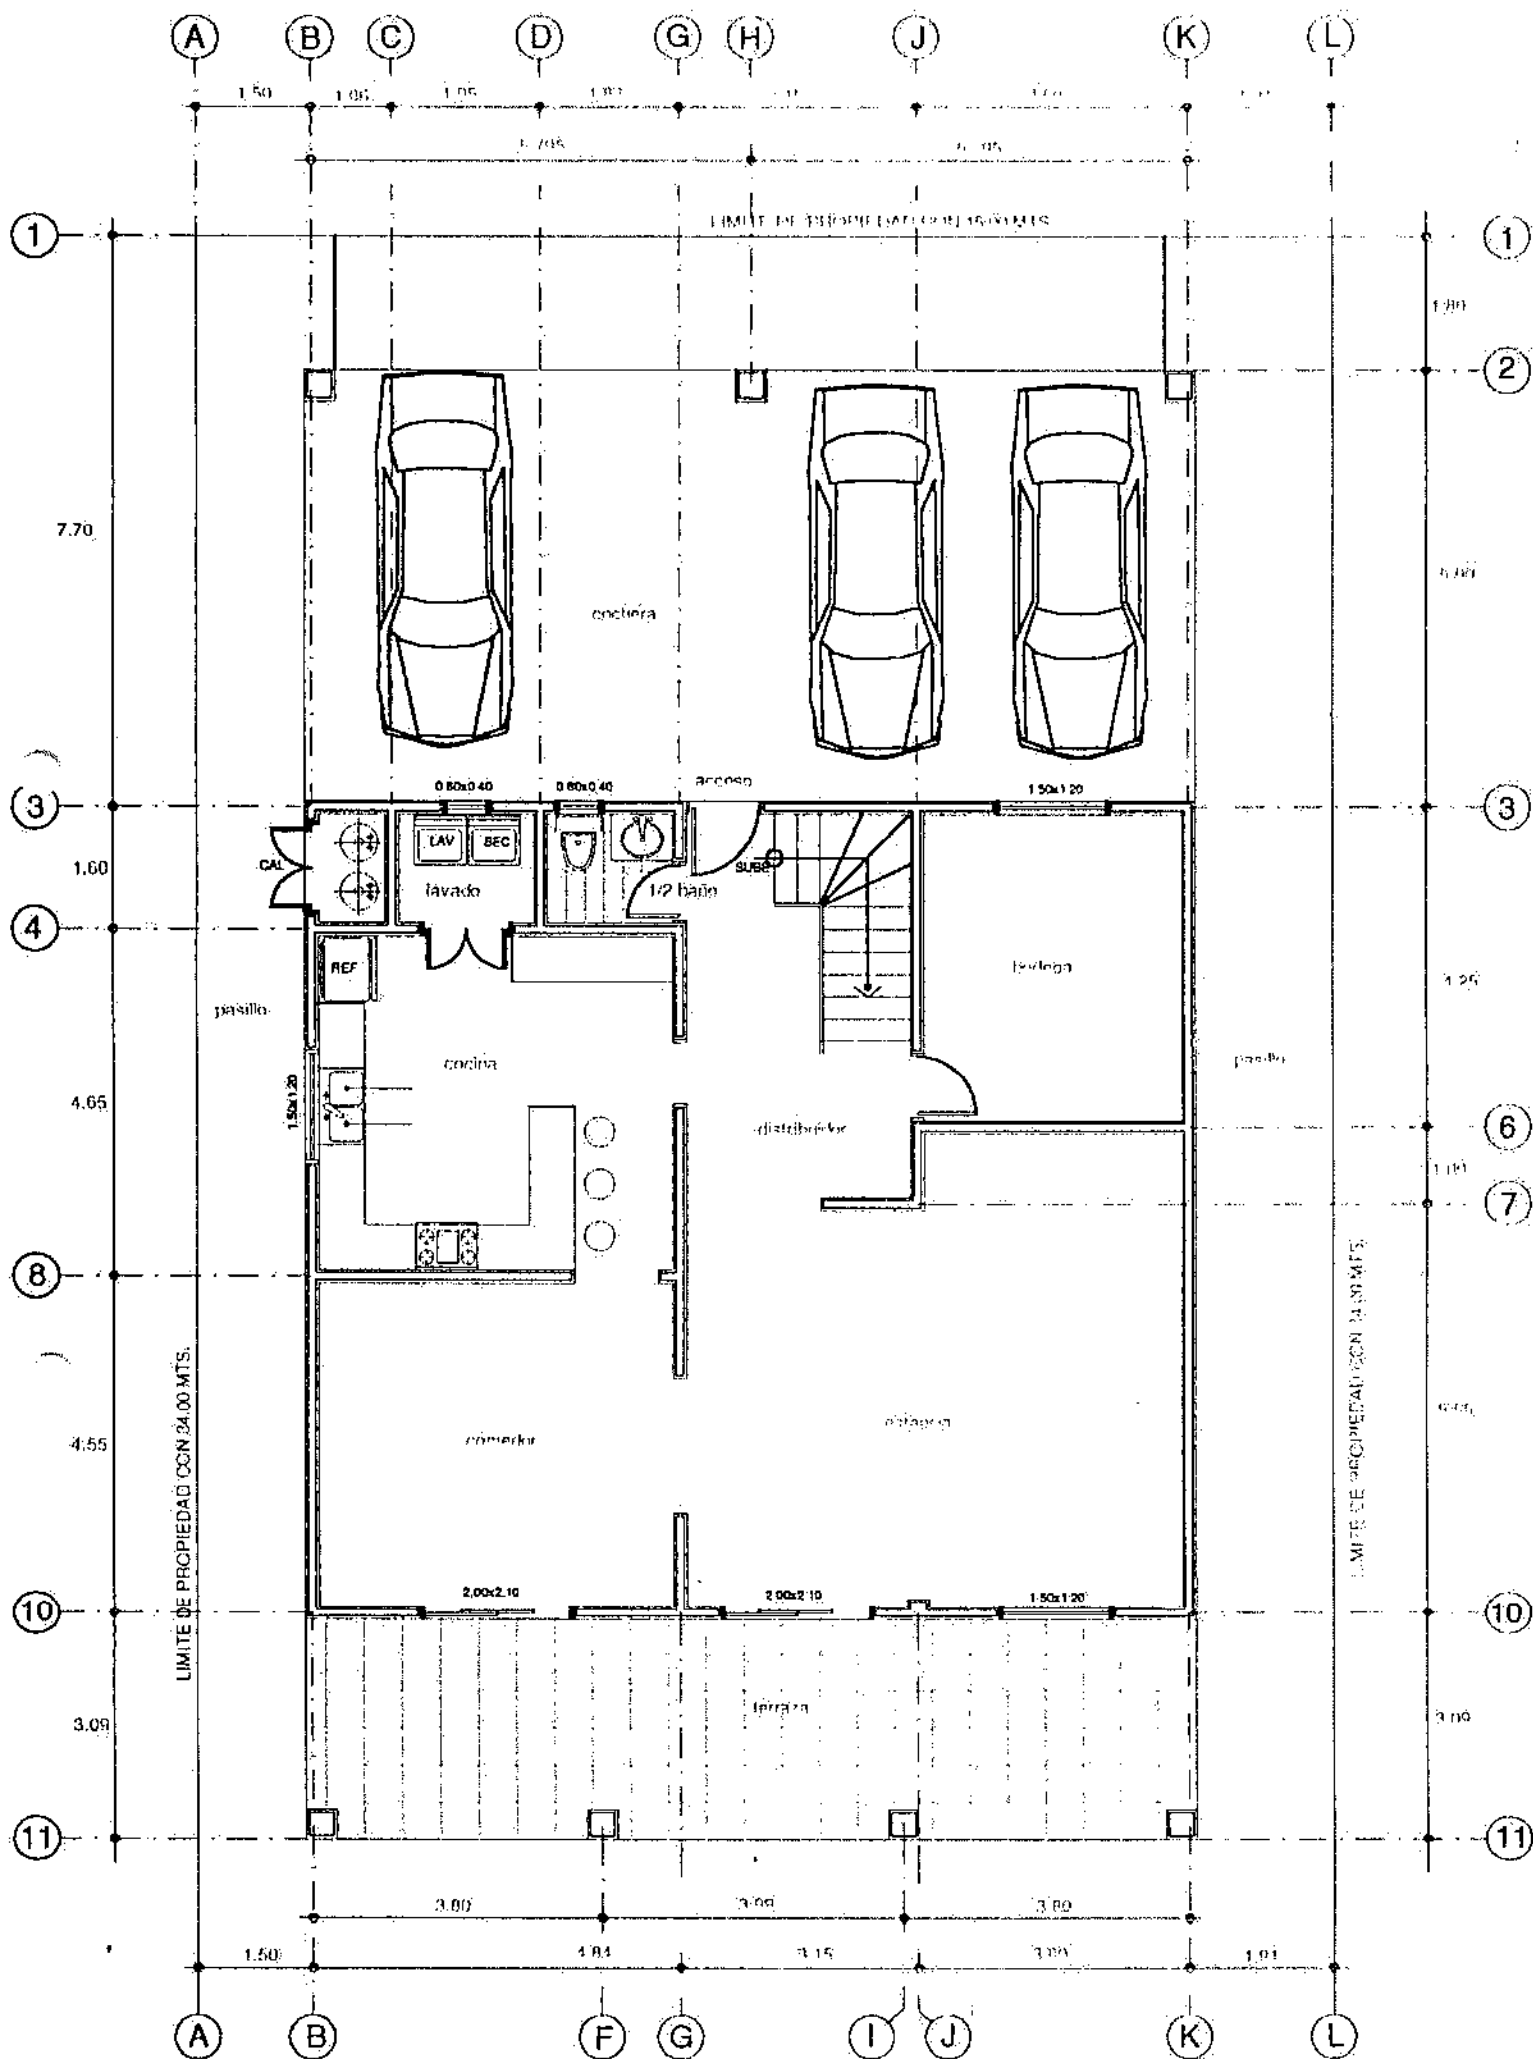


DISTRIBUCION PLANTA BAJA.

Escala: 1 / 100

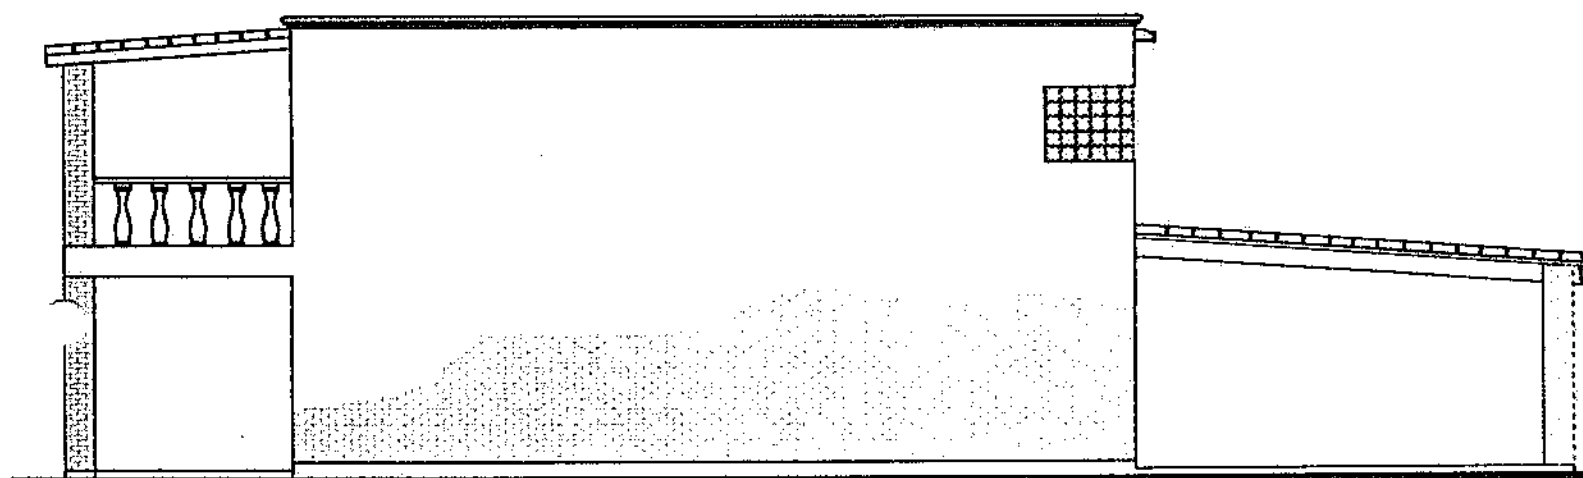


FACHADA LATERAL IZQUIERDA. ————— Escala 1 / 100

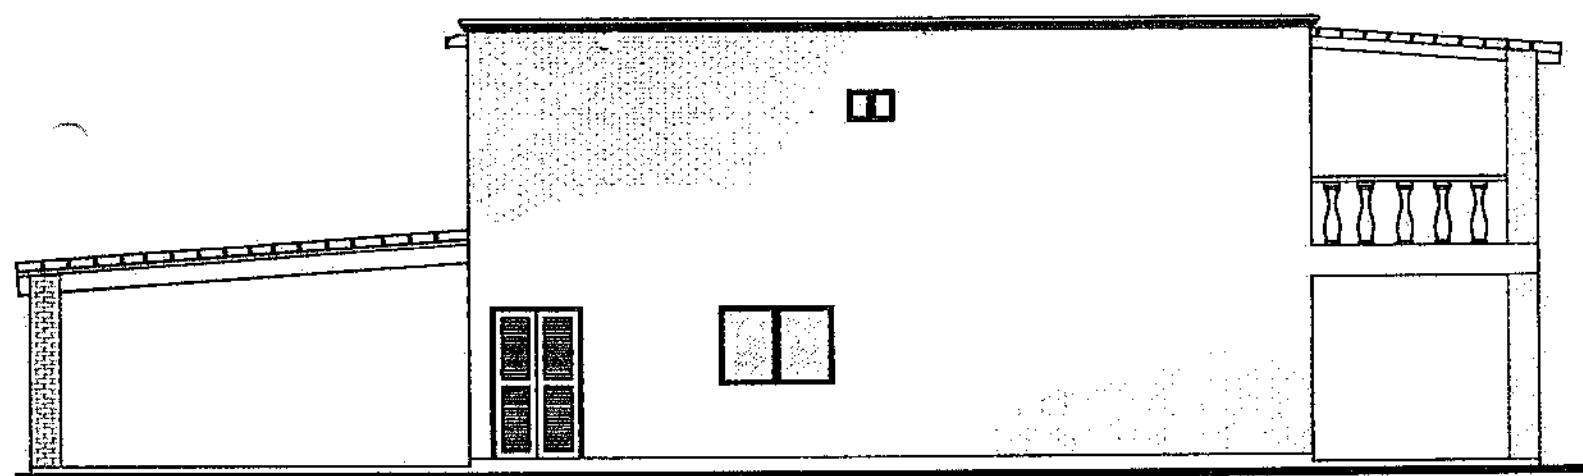

FACHADA LATERAL DERECHA. ————— Escala 1 / 100


Escala 1 x 100

FACHADA POSTERIOR

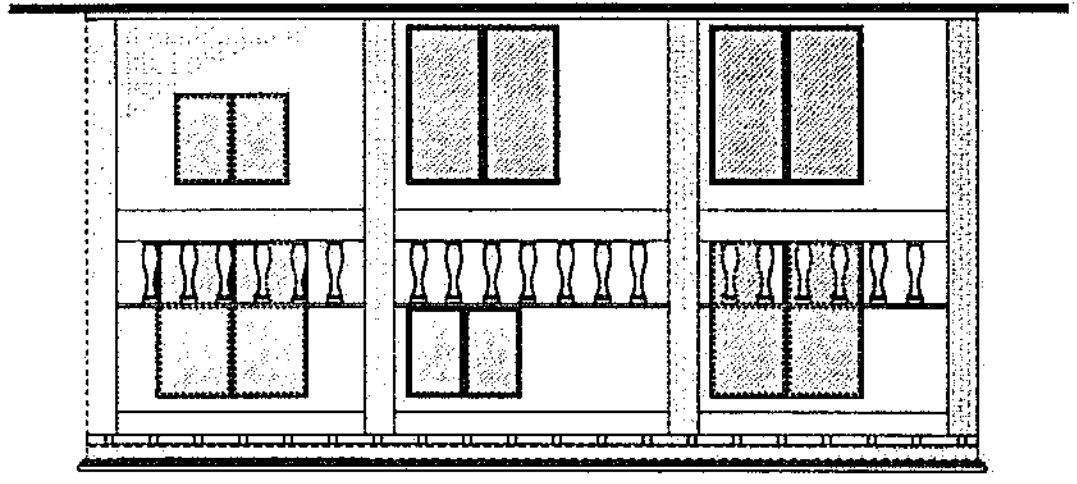

Escala 1 x 100

FACHADA PRINCIPAL DE ACCESO

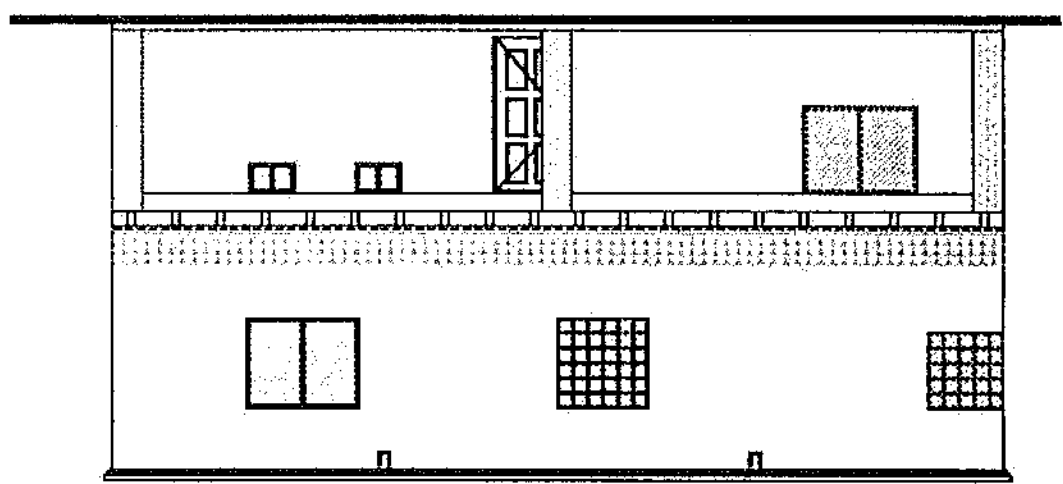

DISTRIBUCION PLANTA ALTA.

Escala 1 / 100

