



ARQUITECTURA PLANTA BAJA - NIVEL 96.00  
 ESCALA 1/100

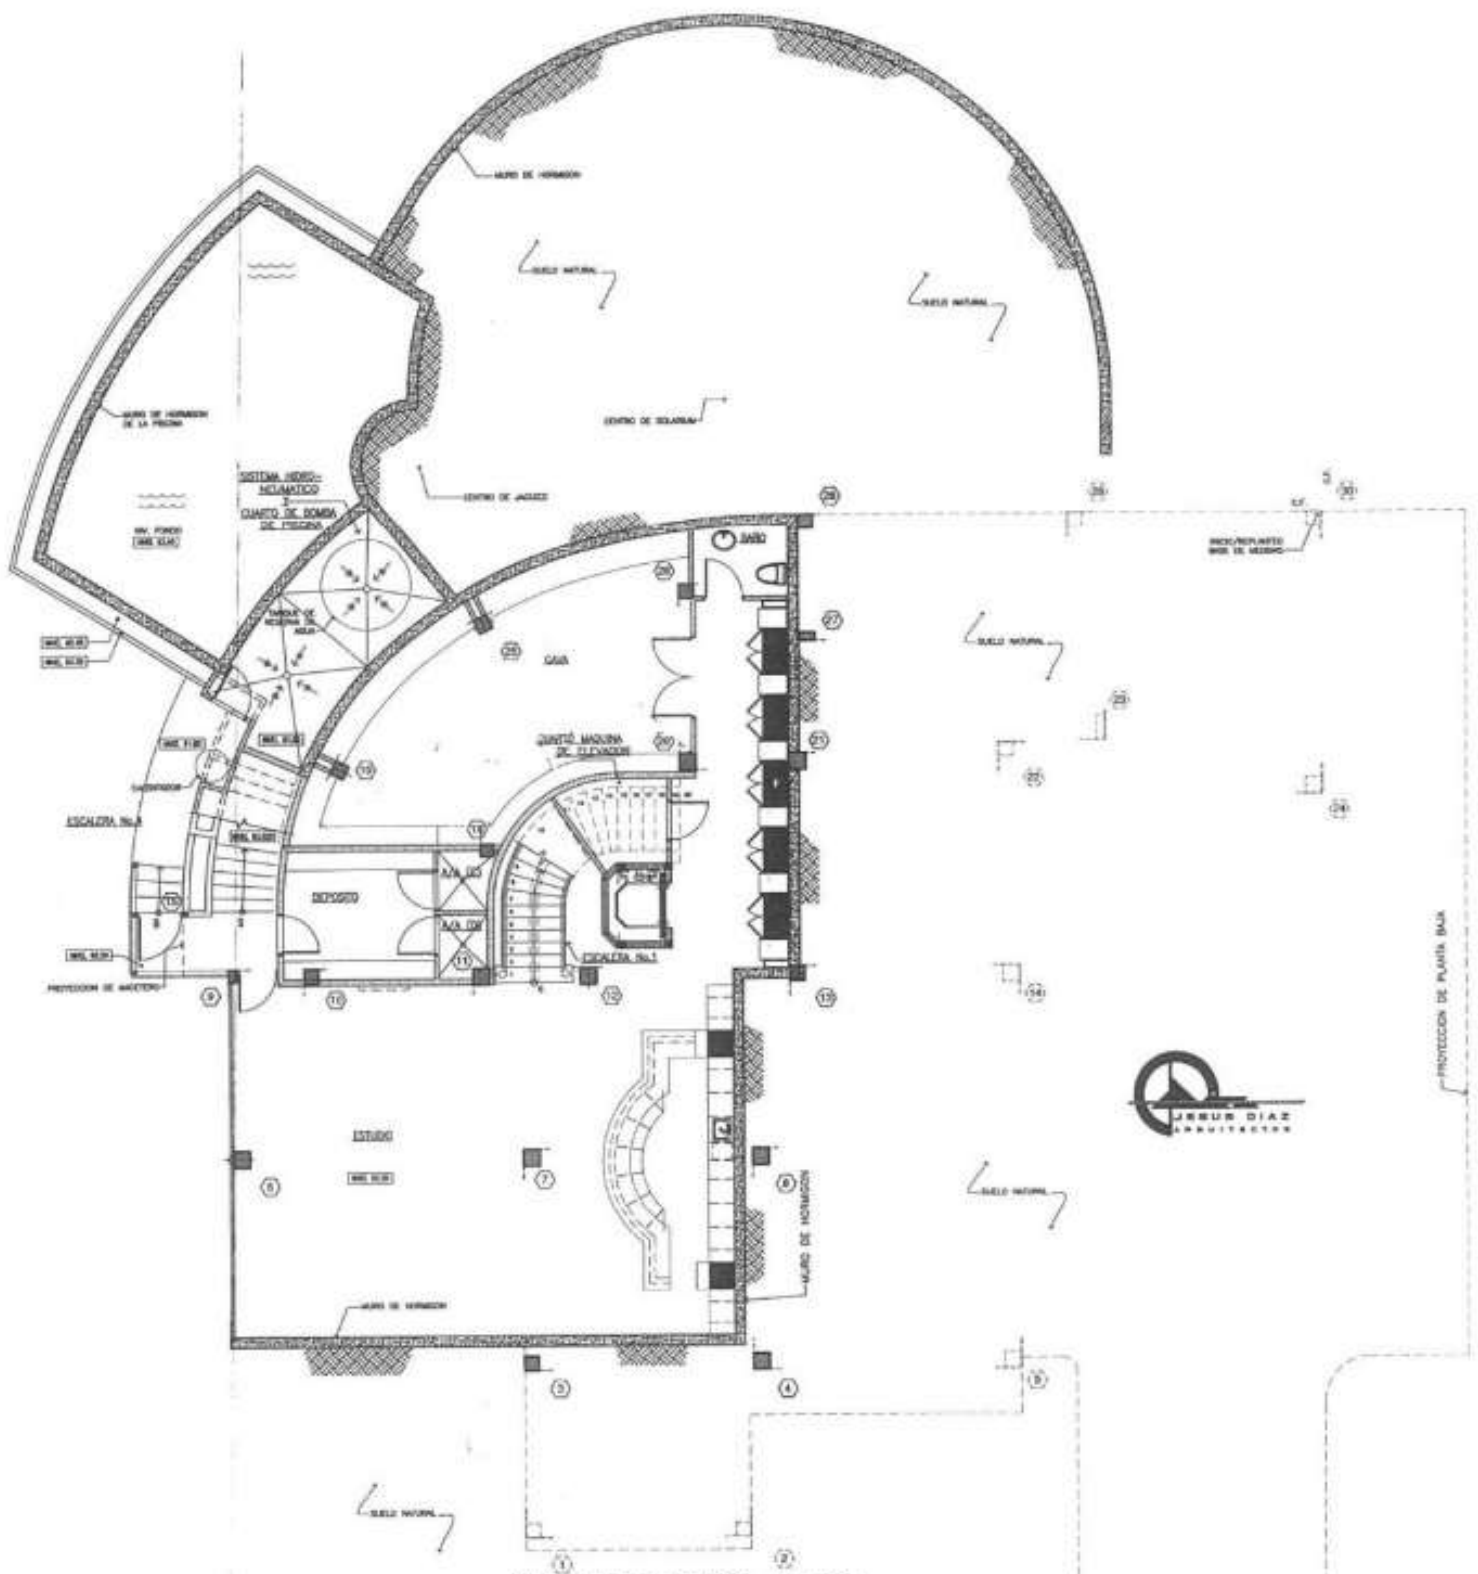


ARQUITECTURA ESTUDIO - NIVEL 92.50  
 ESCALA 1/100



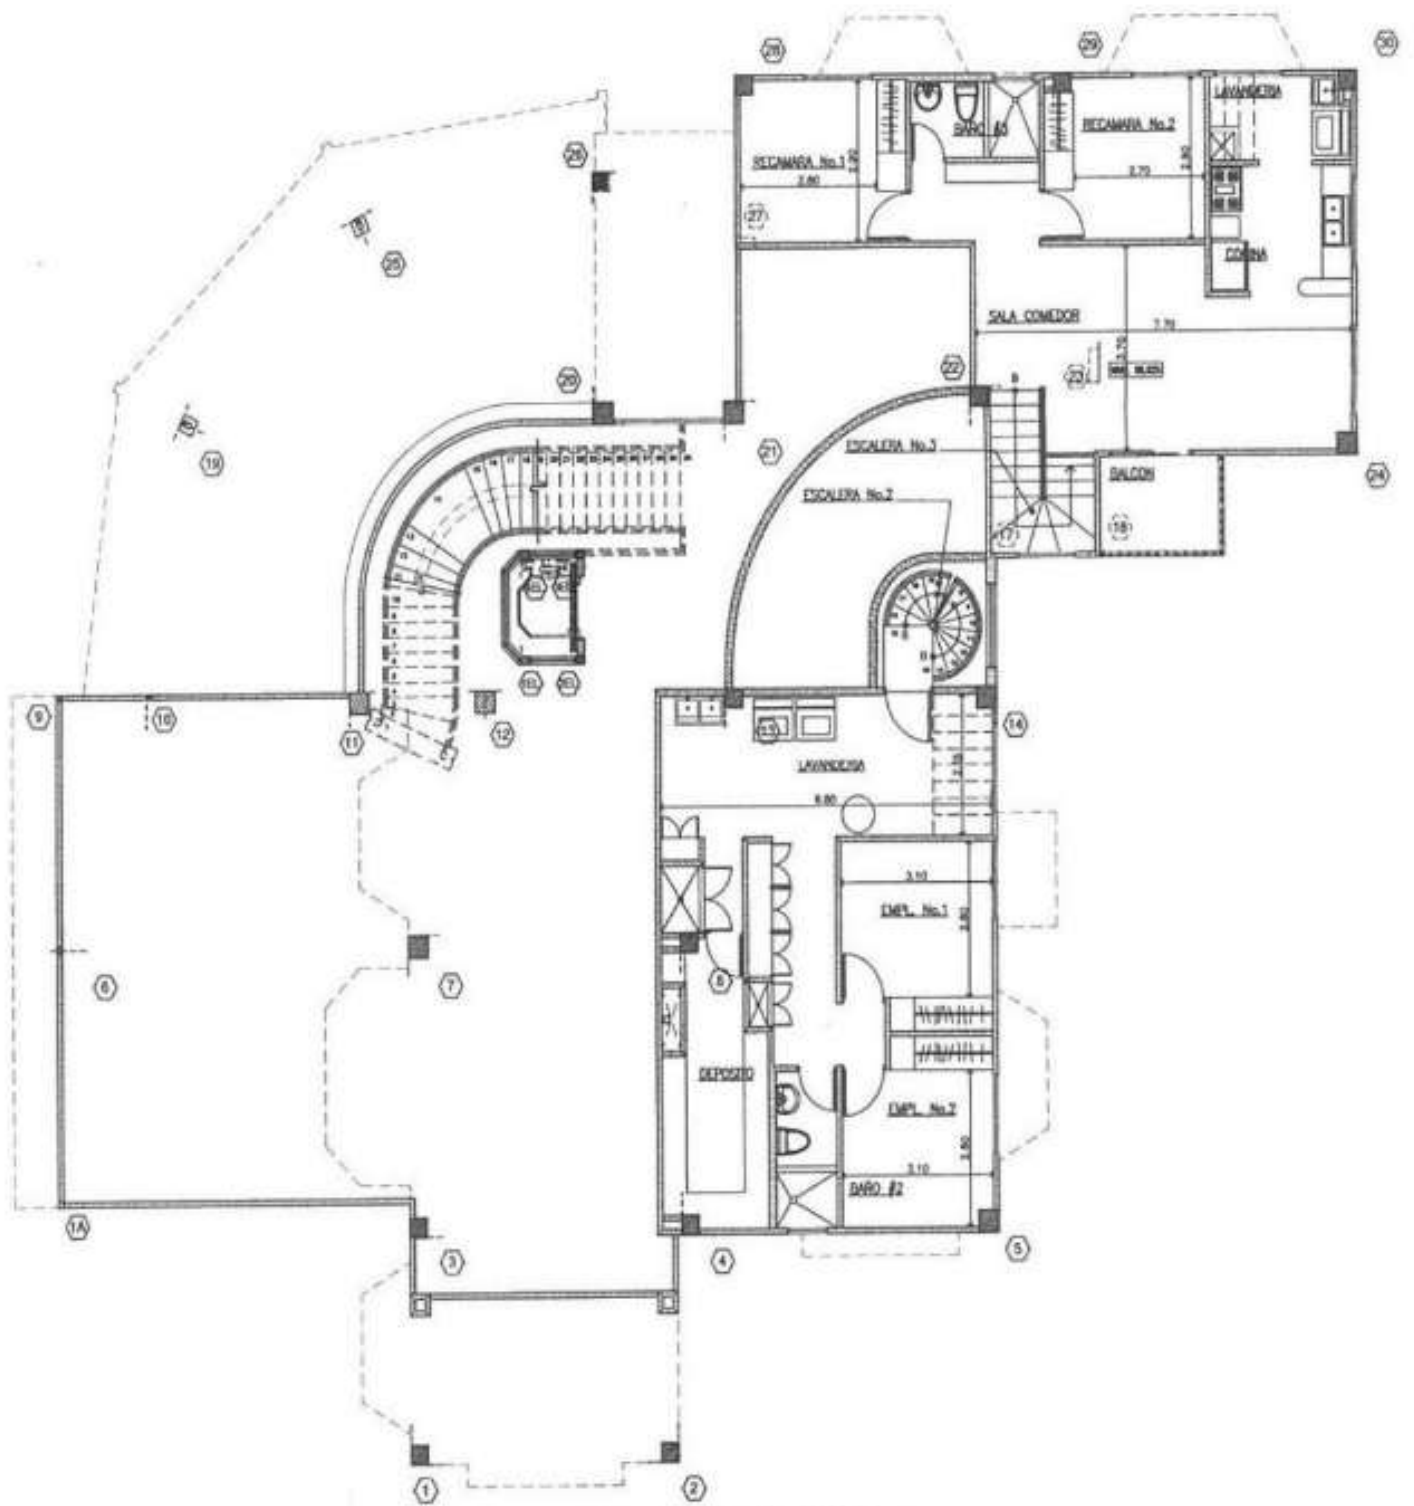

**ARQUITECTURA ENTREPISO - NIVEL 98.625**  
 ESCALA 1/100

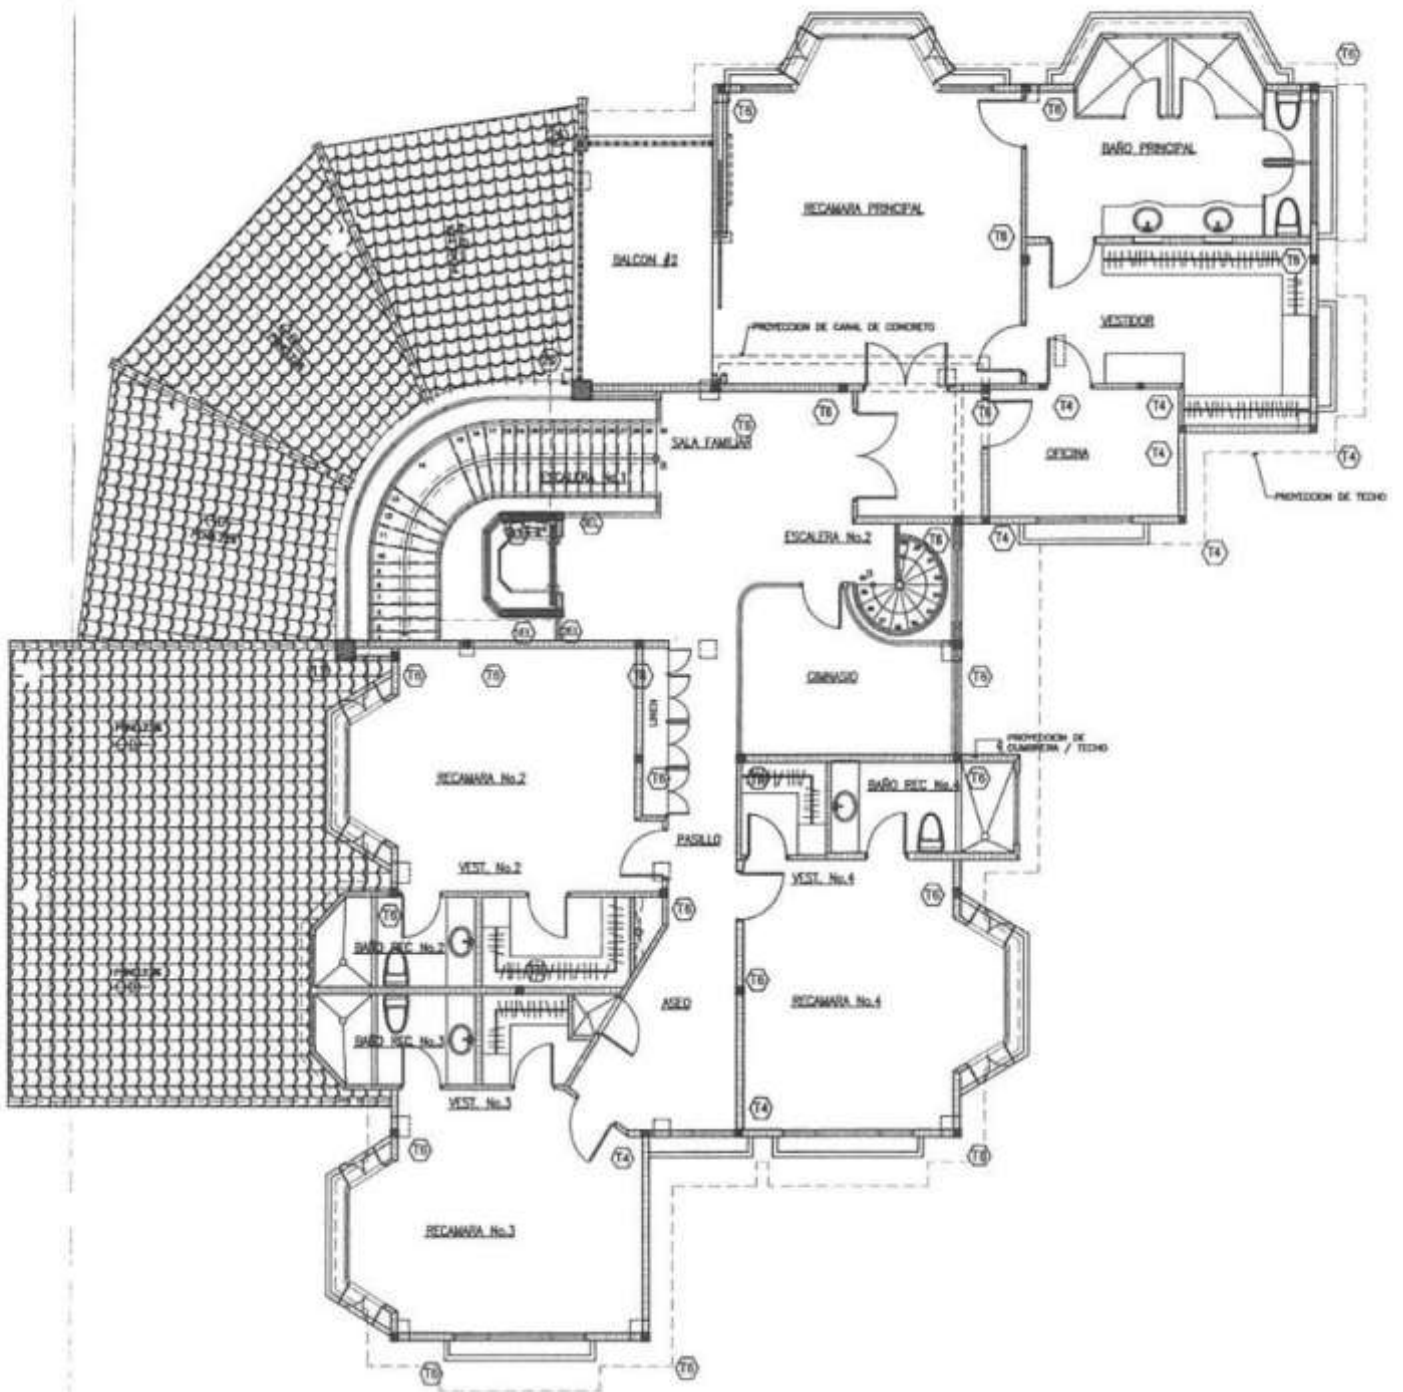

**ARQUITECTURA PLANTA ALTA - NIVEL 101.25**

ESCALA 1:100