





Resol. No. 8-67-1653
 Fecha 10/10/67

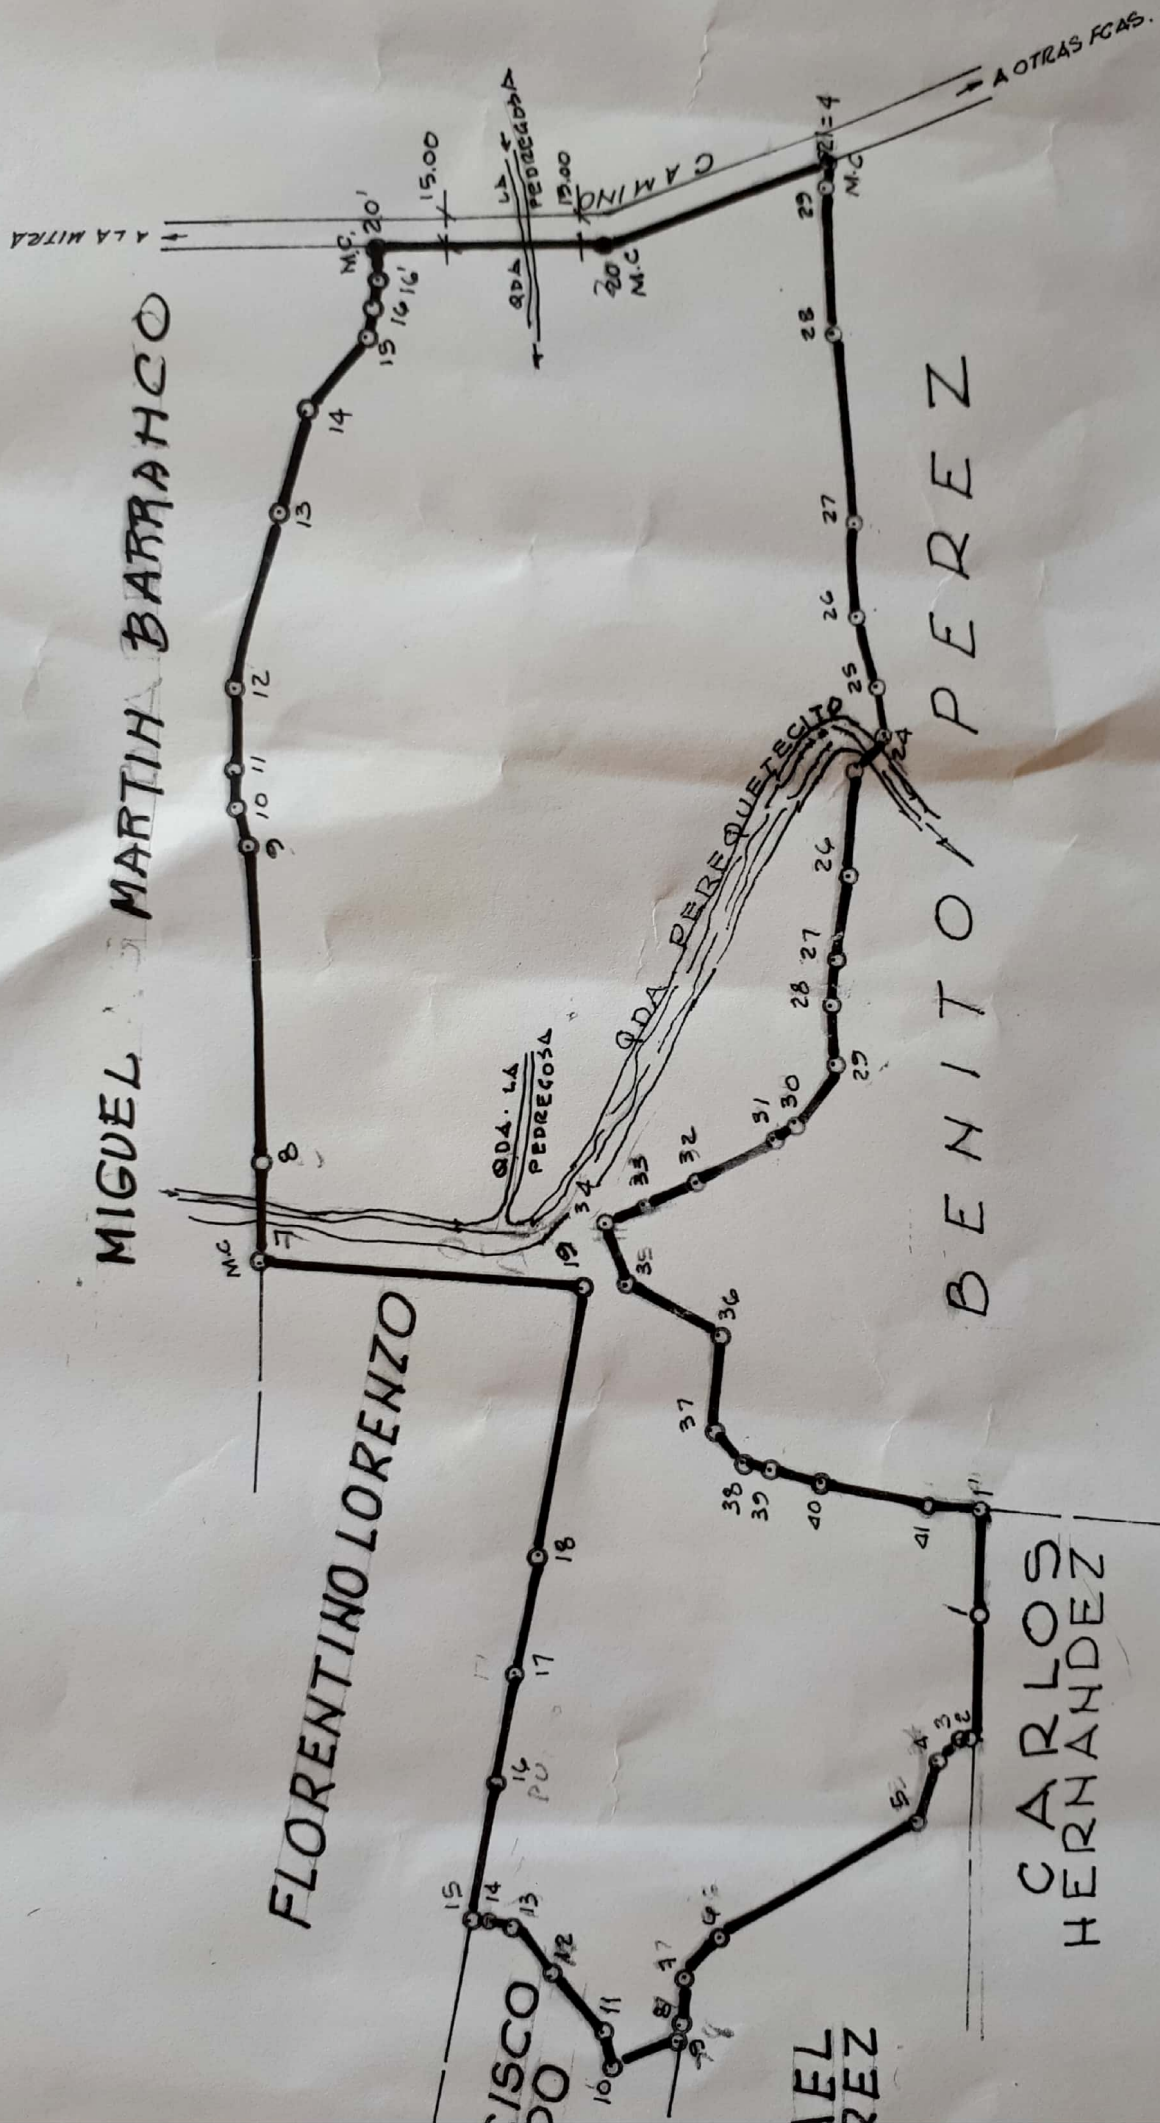

TITULADO

NOTA: EL POLIGONO LEVANTADO CORRESPONDE A LA LINEA DE PROPIEDAD.
MON: MONUMENTO DE CONCRETO.
NOTA: GLOBO DE TERRENO QUE SE HA SEGREGADO DE LA FCA. 671- TOMO 14- FUGA 84 "LA MITRA" FECH. DEL MIRA.

DATOS DE CAMPO		
EST.	DIST.	RUMBO
20 - 21A	118.48	S 22° 00' 00" E
21A - 29	15.11	S 82° 22' 00" W
29 - 28	71.28	S 83° 54' 00" W
28 - 27	95.20	S 80° 47' 00" W
27 - 26	42.52	S 84° 20' 00" W
26 - 28	56.79	S 72° 52' 00" W
25 - 24	24.18	S 79° 33' 00" W
24 - 25A	19.20	N 99° 07' 00" W
25A - 26	54.04	N 89° 08' 00" W
26 - 27	40.48	N 83° 41' 00" W
27 - 28	25.21	N 85° 28' 00" W
28 - 27	50.22	N 85° 33' 00" W
27 - 30	35.25	N 56° 55' 00" W
30 - 31	14.21	N 43° 58' 00" W
31 - 32	41.85	N 52° 04' 00" W
32 - 33	26.71	N 24° 17' 00" W
33 - 34	22.90	N 27° 37' 00" W
34 - 35	33.59	S 64° 01' 00" W
35 - 36	55.44	S 28° 40' 00" W
36 - 37	27.55	N 88° 16' 00" W
37 - 38	21.42	S 44° 35' 00" W
38 - 39	15.82	S 18° 08' 00" W
39 - 40	28.25	S 10° 23' 00" W
40 - 41	53.75	S 08° 28' 00" W
41 - 1'	28.08	S 09° 08' 00" W
1' - 1	46.40	S 88° 41' 00" W
1 - 2	66.00	S 86° 26' 00" W
2 - 3	35.00	S 35° 05' 00" W
3 - 4	25.33	N 17° 51' 00" W
4 - 5	35.75	N 78° 16' 00" W
5 - 6	114.39	N 92° 25' 00" W
6 - 7	27.73	N 50° 12' 00" W
7 - 8	25.40	N 21° 58' 00" W
8 - 9	28.36	N 70° 43' 00" W
9 - 10	34.41	N 19° 51' 00" W
10 - 11	38.20	N 14° 52' 00" E
11 - 12	38.20	N 45° 55' 00" E
12 - 13	33.55	N 90° 40' 00" E
13 - 14	15.80	N 04° 20' 00" W
14 - 15	28.30	N 04° 16' 00" W
15 - 16	69.00	S 81° 49' 00" E
16 - 17	27.60	S 82° 22' 00" E
17 - 18	59.23	S 81° 34' 00" E
18 - 19	131.62	S 83° 22' 00" E
19 - 7	127.52	N 02° 01' 00" E
7 - 8	48.60	N 85° 49' 00" E
8 - 9	122.60	N 85° 09' 00" E
9 - 10	22.40	N 22° 31' 00" E
10 - 11	15.18	N 85° 03' 00" E
11 - 12	40.25	S 88° 45' 00" E
12 - 13	87.75	S 71° 44' 00" E
13 - 14	49.02	S 56° 21' 00" E
14 - 15	44.94	S 55° 43' 00" E
15 - 16	116.96	S 83° 53' 00" E
16 - 17	142.03	S 83° 15' 00" E
17 - 20	13.70	N 75° 33' 00" E
20 - 21'	116.44	S 01° 00' 00" E

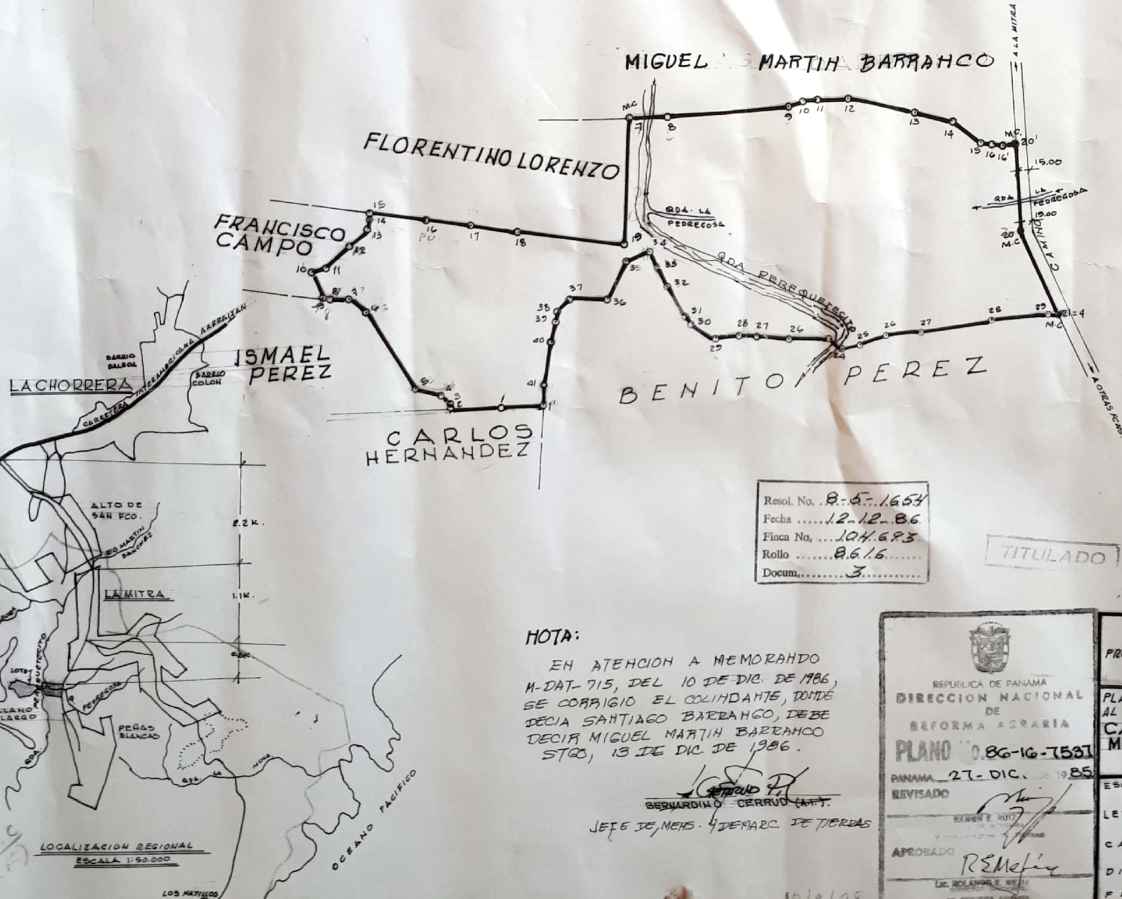

Resol. No. 8-5-1654
Fecha 12-12-86
Fisca No. 104.683
Rello 8.616
Docum. 3

TITULADO

NOTA:
EN ATENCION A MEMORANDO N-DAT-715, DEL 10 DE DIC. DE 1986, SE CORRIGIO EL COLINDANTE, DONDE DECIA SANTIAGO BARRAHCO, DEBE DECIR MIGUEL MARTIN BARRAHCO STGO, 13 DE DIC. DE 1986.

BERNARDINO CERRUJO (ATT.)
JEFE DE MESES - DEMARC. DE TIERRAS

REPUBLICA DE PANAMA
DIRECCION NACIONAL DE REFORMA AGRARIA
PLANO 86-16-1551
PANAMA - 27- DIC. - 1985
REVISADO
APROBADO
10/9/85

REPUBLICA DE PANAMA
PROVINCIA: PANAMA DISTRITO: LACHORRERA
CORREG: PLAYA LEONA
PLANO DEL GLOBO DE TERRENO SOLICITADO EN COMPLEJO AL MINISTERIO DE DESARROLLO AGRICOPECUARIO POR:
CARLOS ALBERTO GARCIA REAL Y MOISES CORTIZO COHEN
AREA: 20 HAS + 0520.69 m²
ESCALA: 1:4000
LEVANTADO A ACEVEDO
CALCULADO A ACEVEDO
DIBUJADO G. OLIVEROS E.
FECHA: DIC. - 1985
AGENCIAS
JUAN OYALA E.