

PROYECTO:  
**CONSTRUCCION DE VIVIENDA UNIFAMILIAR**

LOCALIZACION:  
Lote 6 Carrera 9 Numero 1 Sur - 31  
Miraflores 69709  
Araucaria - Santander

PROPIETARIO:  
**Samuel Caicedo Torres**  
C.C. No. 13.885.277

DISEÑO:  
**GERMAN ANTONIO SANDOVAL**  
ARQUITECTO  
M.P. 88071107 STD

CONTIENE:  
1. Planta arquitectonica Sotano 1 y 2  
2. Planta arquitectonica Primer piso  
3. Planta arquitectonica Segundo piso  
4. Corte A-A  
5. Corte B-B  
6. Cuadro de Areas  
7. Localizacion IGAC  
8. Render  
9. D. Nivel ±0


DIBUJO:  
**Mr. MSM**

OBSERVACIONES:  
CUALQUIER MODIFICACION O ALTERACION QUE SE REALICE AL PLANO Y LA OBRA SIN AUTORIZACION COMPETENTE SERA RESPONSABILIDAD DE LOS PROPIETARIOS DEL PROYECTO ANTE CUALQUIER SANCION


ESCALA:  
**INDICADAS**

FECHA:  
**DICIEMBRE DE 2020**


PLANO:  
**1** SON: **1**

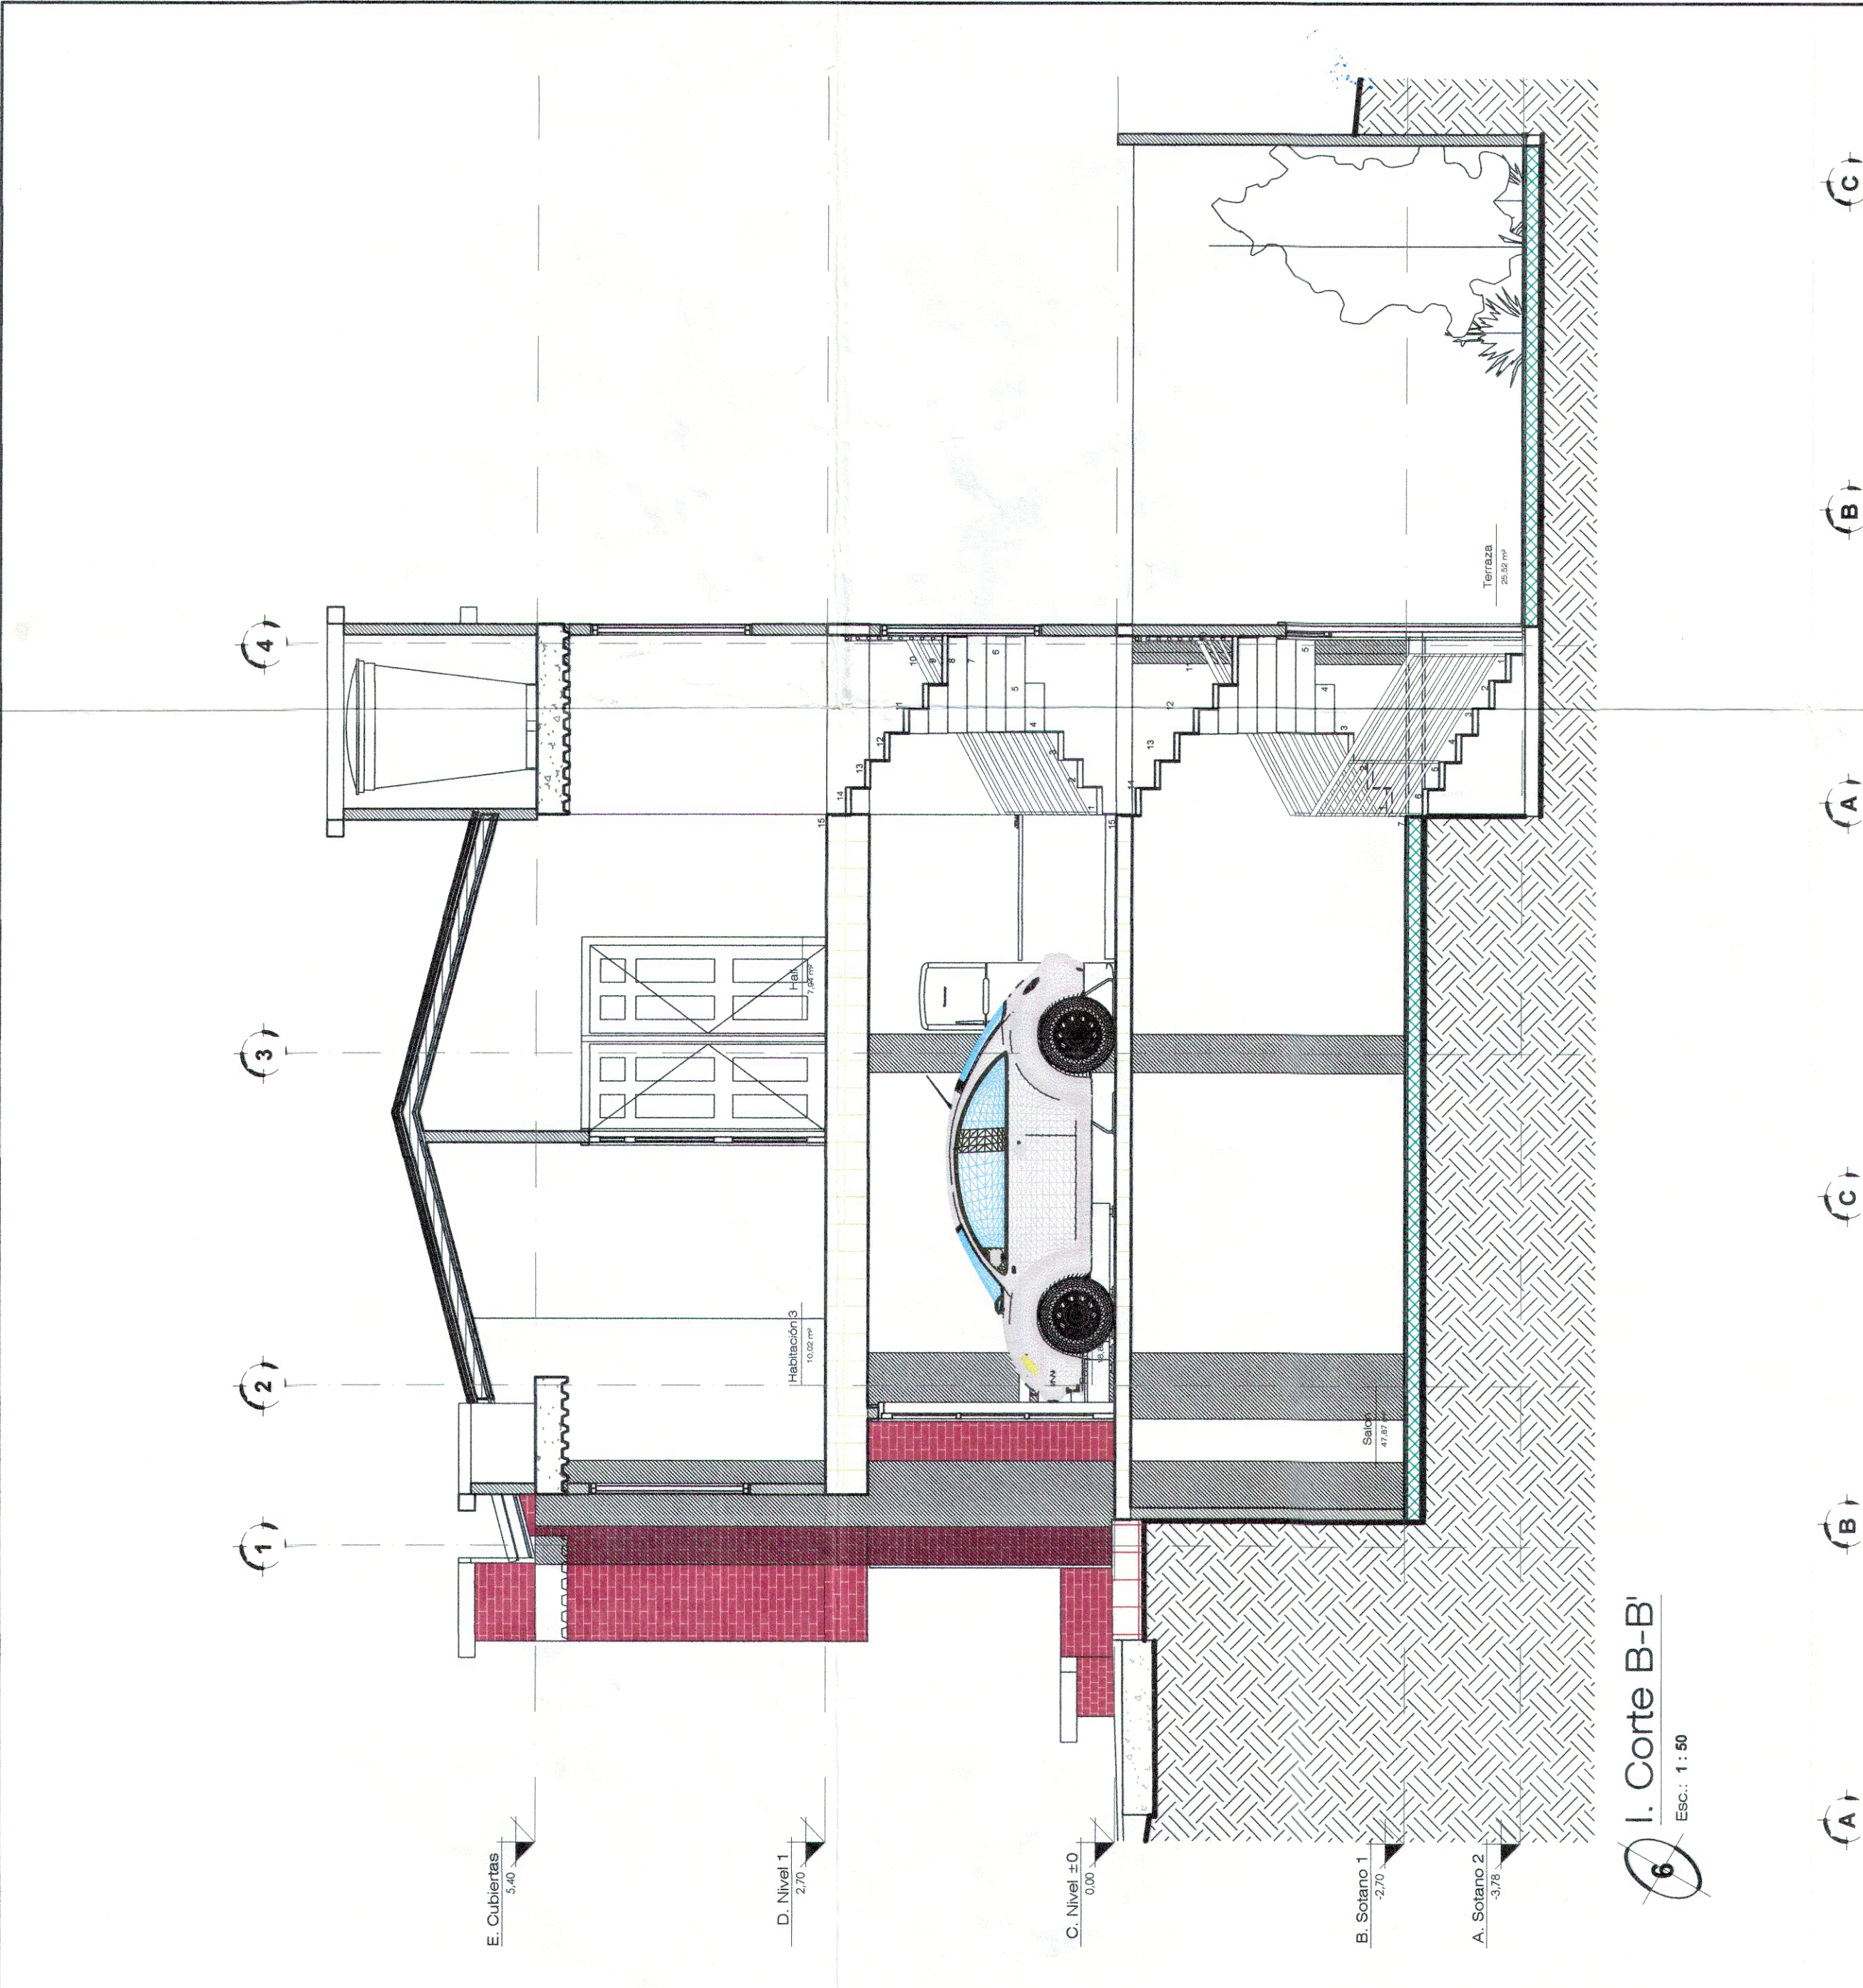


**H. Corte A-A'**  
Escala: 1:50

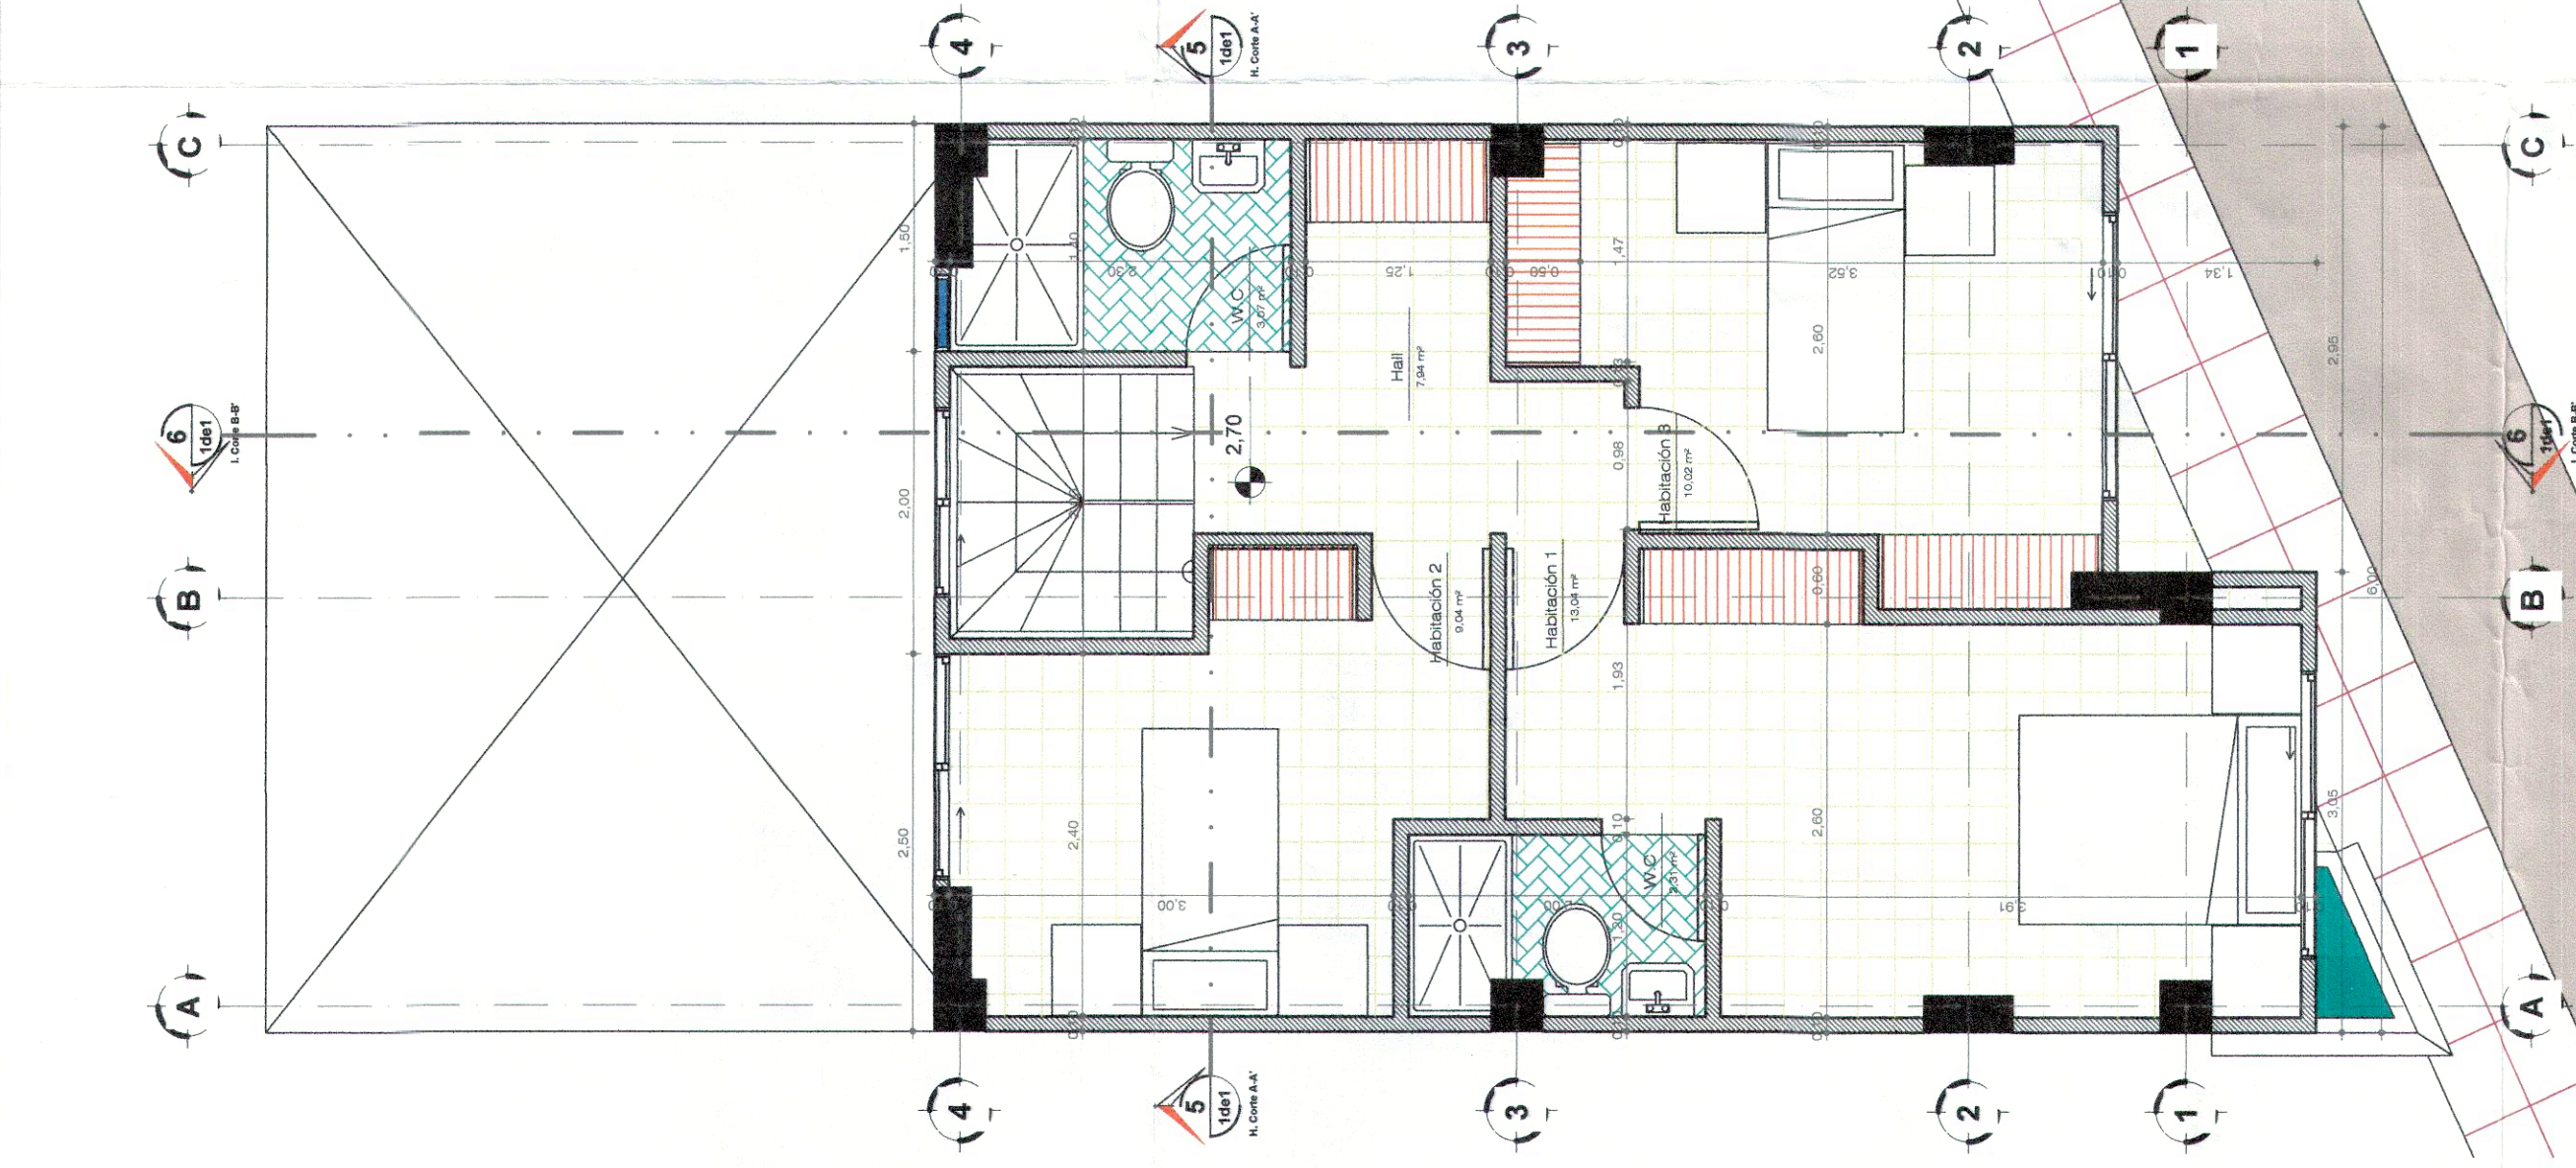



**D. Nivel 1**  
Escala: 1:50

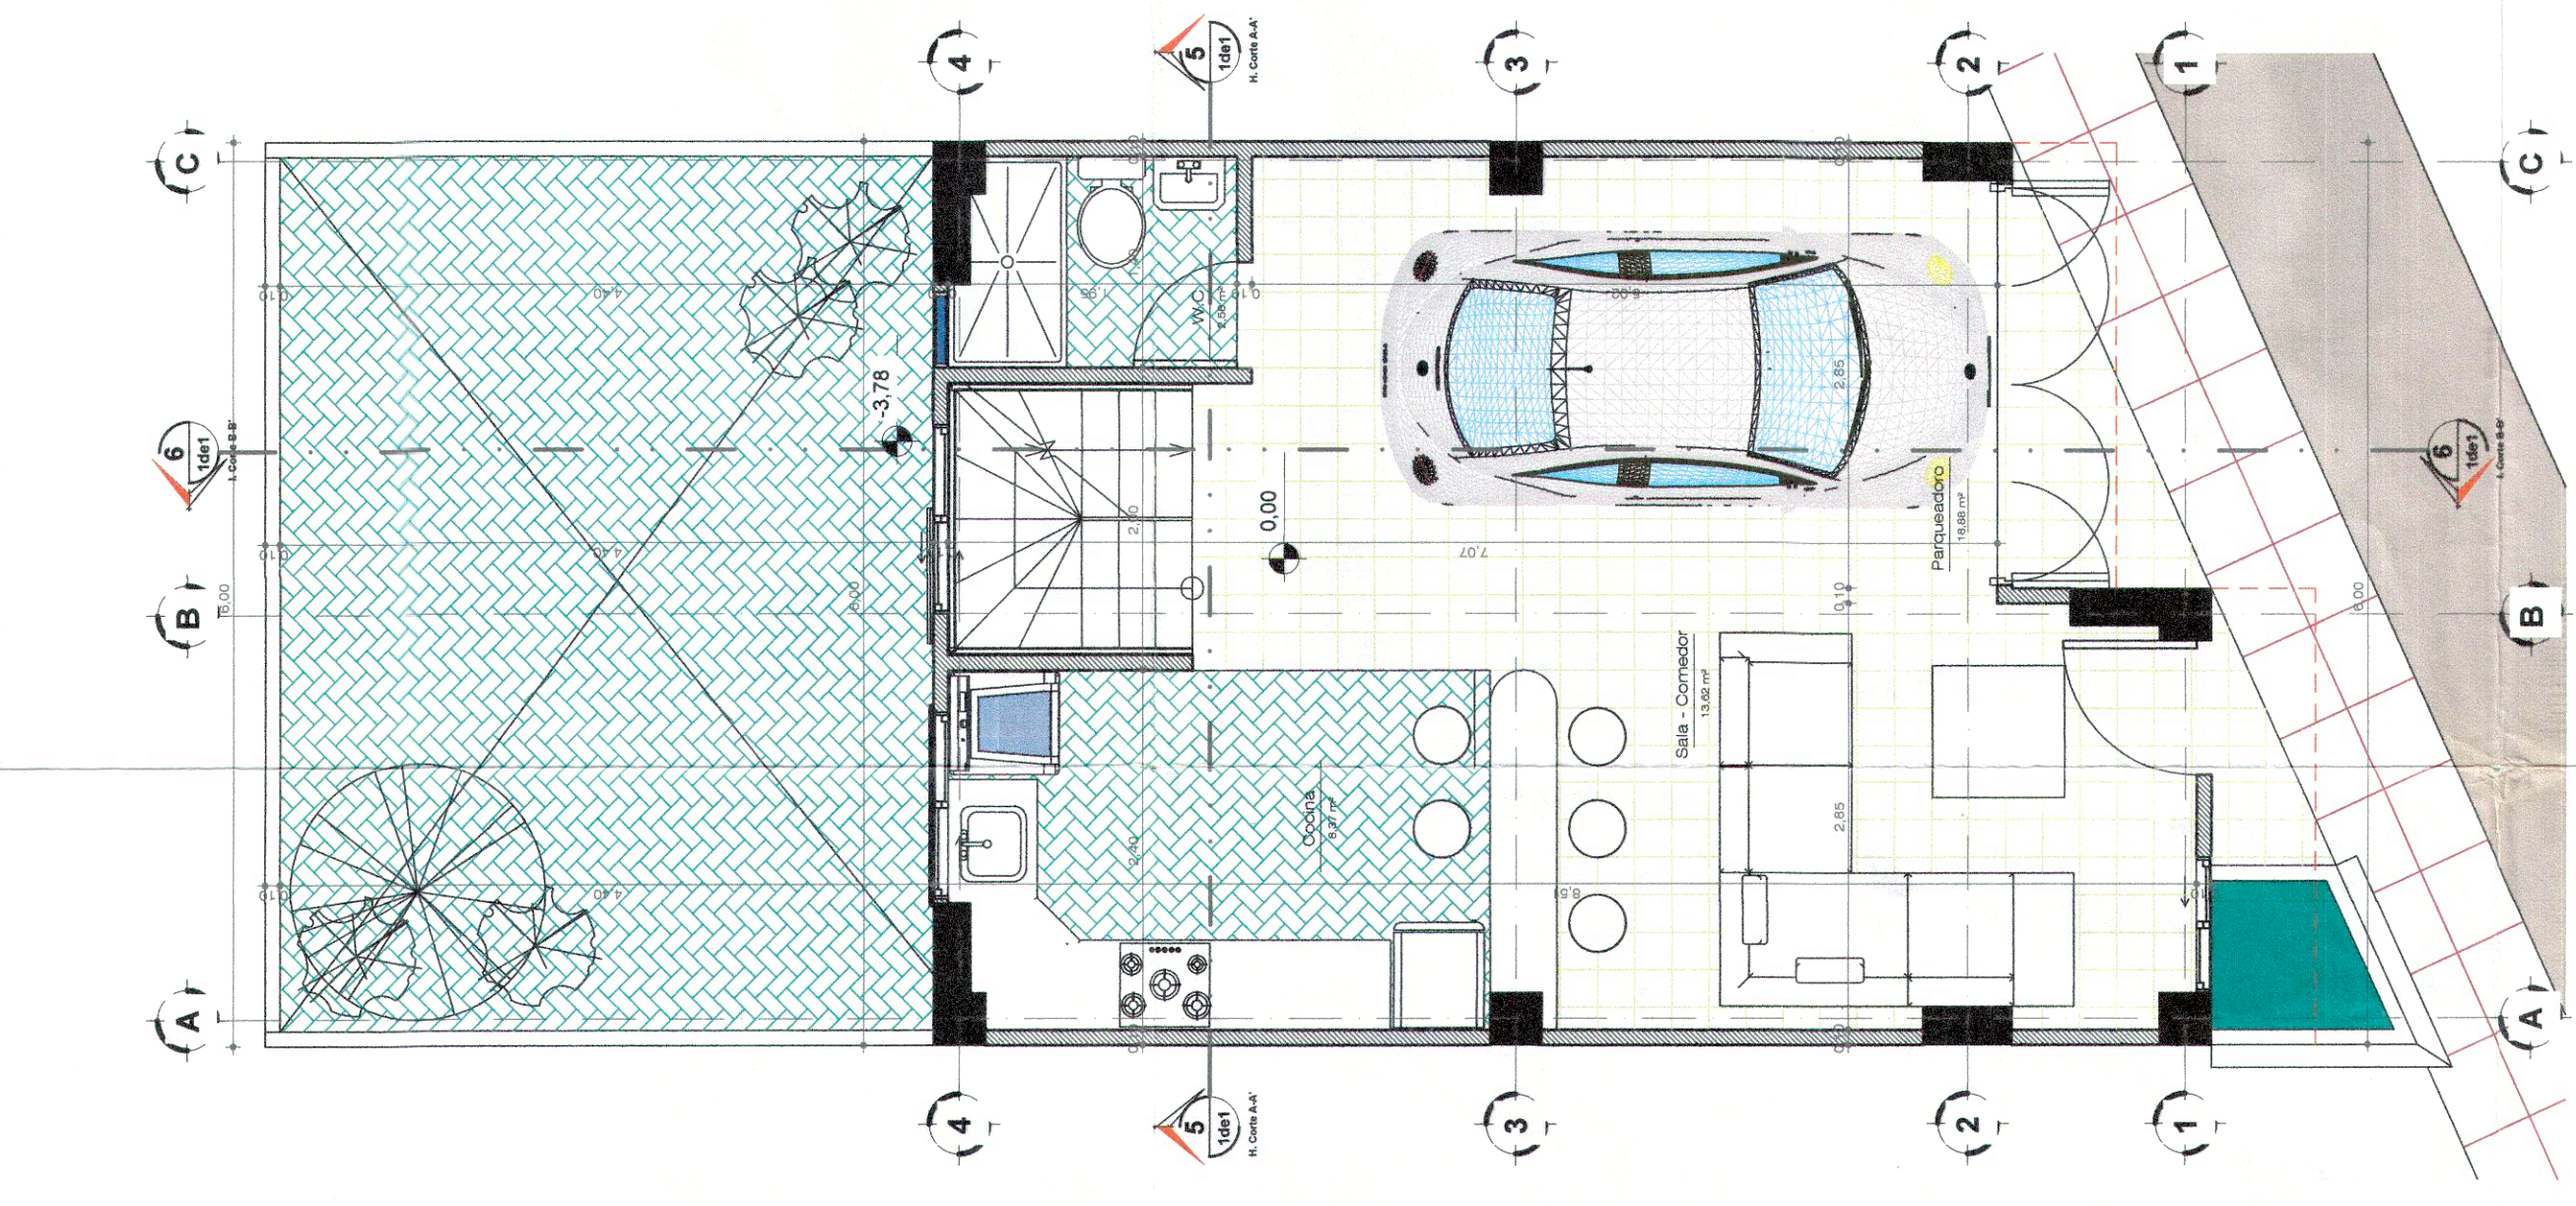

**C. Nivel ±0**  
Escala: 1:50

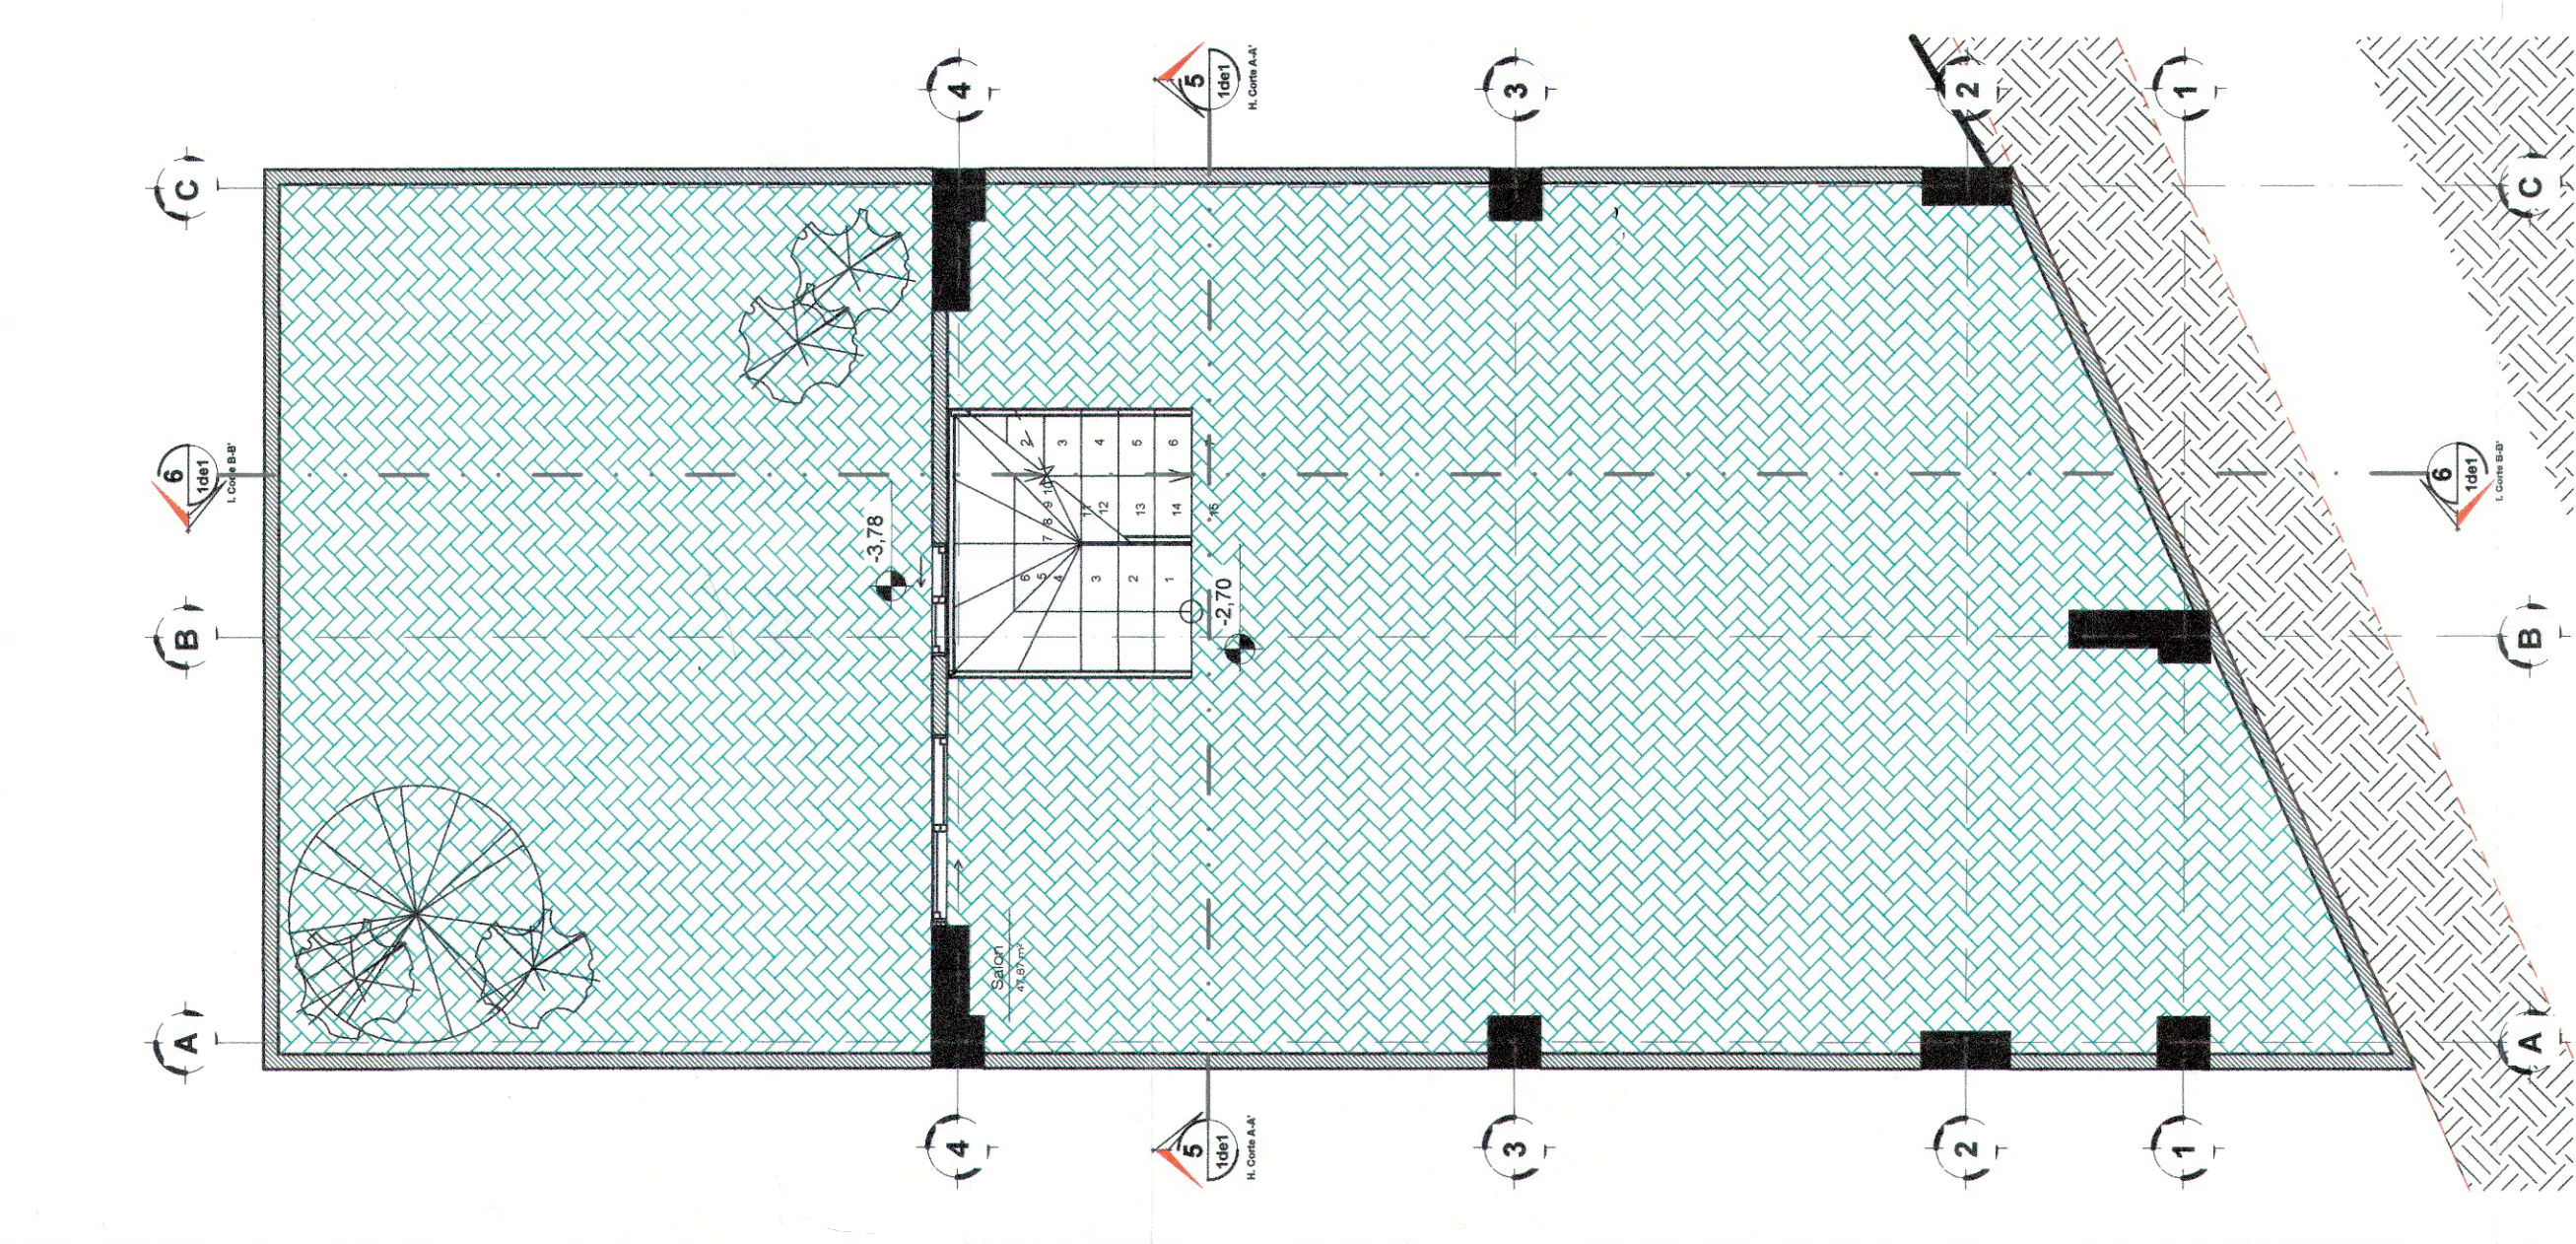


**B. Sotano 1** A. Sotano 2  
Escala: 1:50

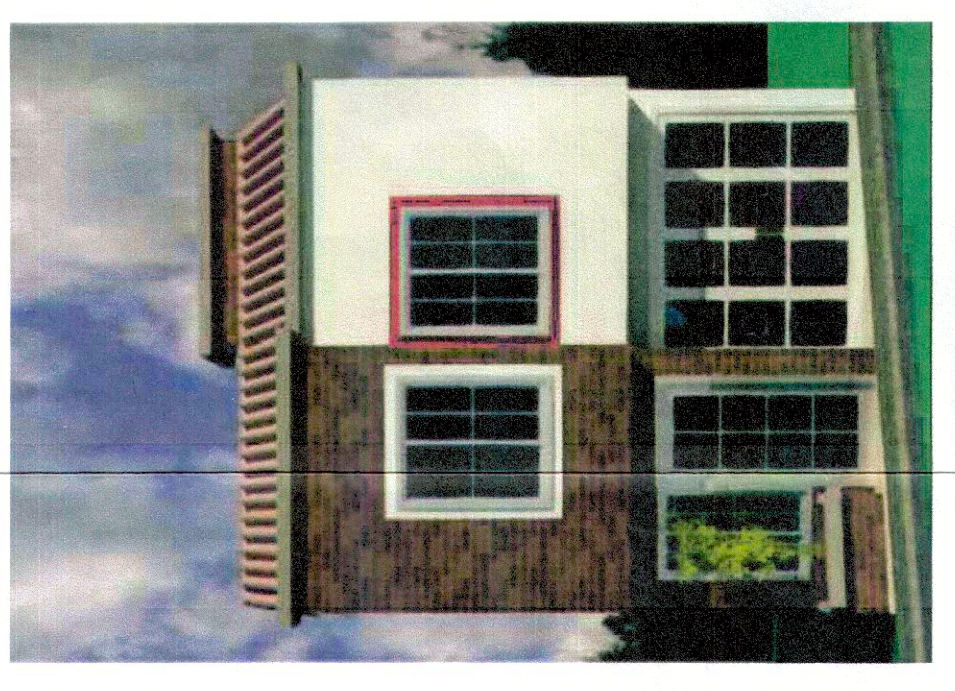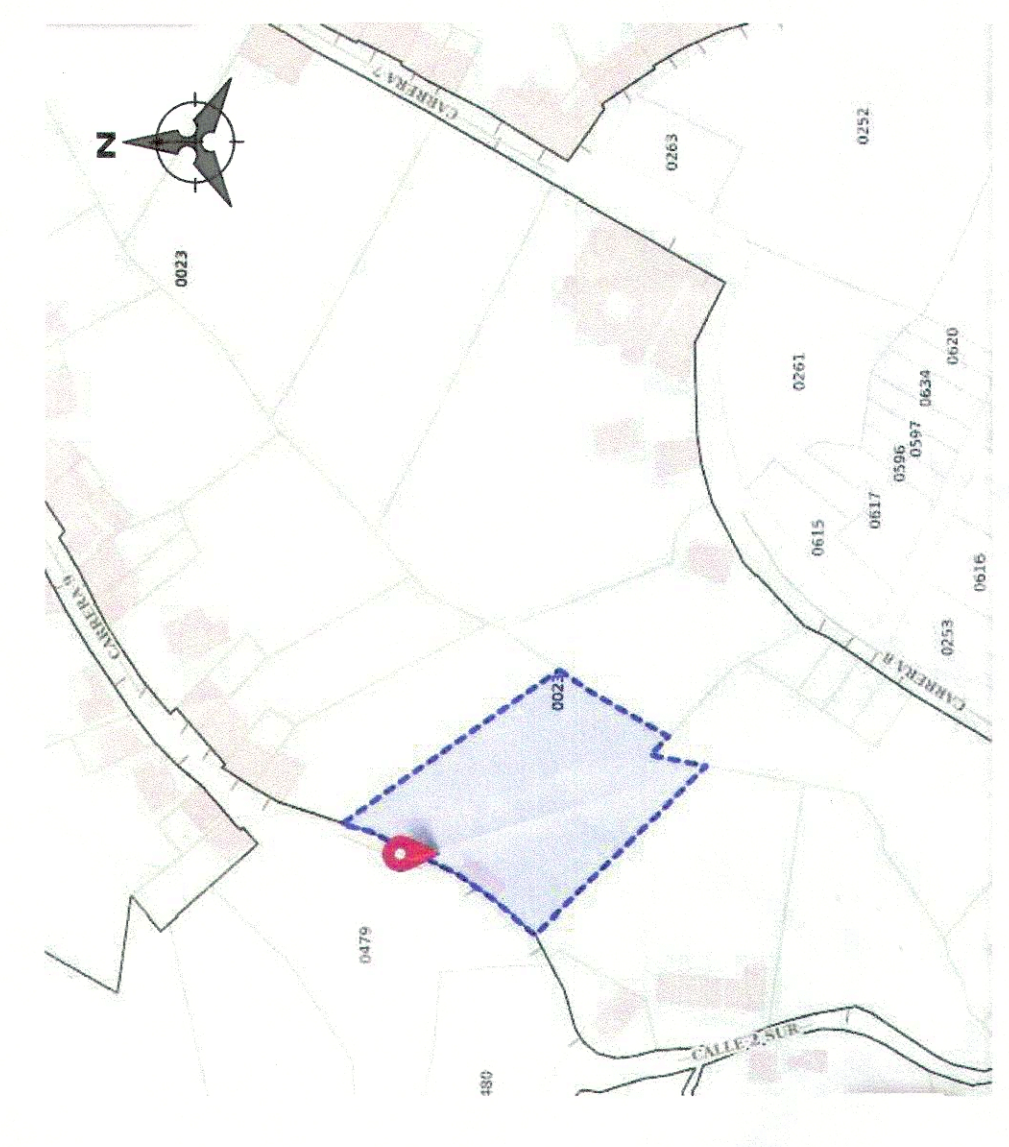

| CUADRO DE ÁREAS (M2) |           |          |
|----------------------|-----------|----------|
| DESCRIPCION          | A. CONST. | A. LIBRE |
| SOTANO 1             | 28,20     |          |
| SOTANO 2             | 50,62     |          |
| PRIMER PISO          | 46,53     | 26,47    |
| SEGUNDO PISO         | 50,73     |          |

|                      |               |
|----------------------|---------------|
| <b>TOTAL CONST</b>   | <b>176,08</b> |
| <b>ÁREA DEL LOTE</b> | <b>73,00</b>  |

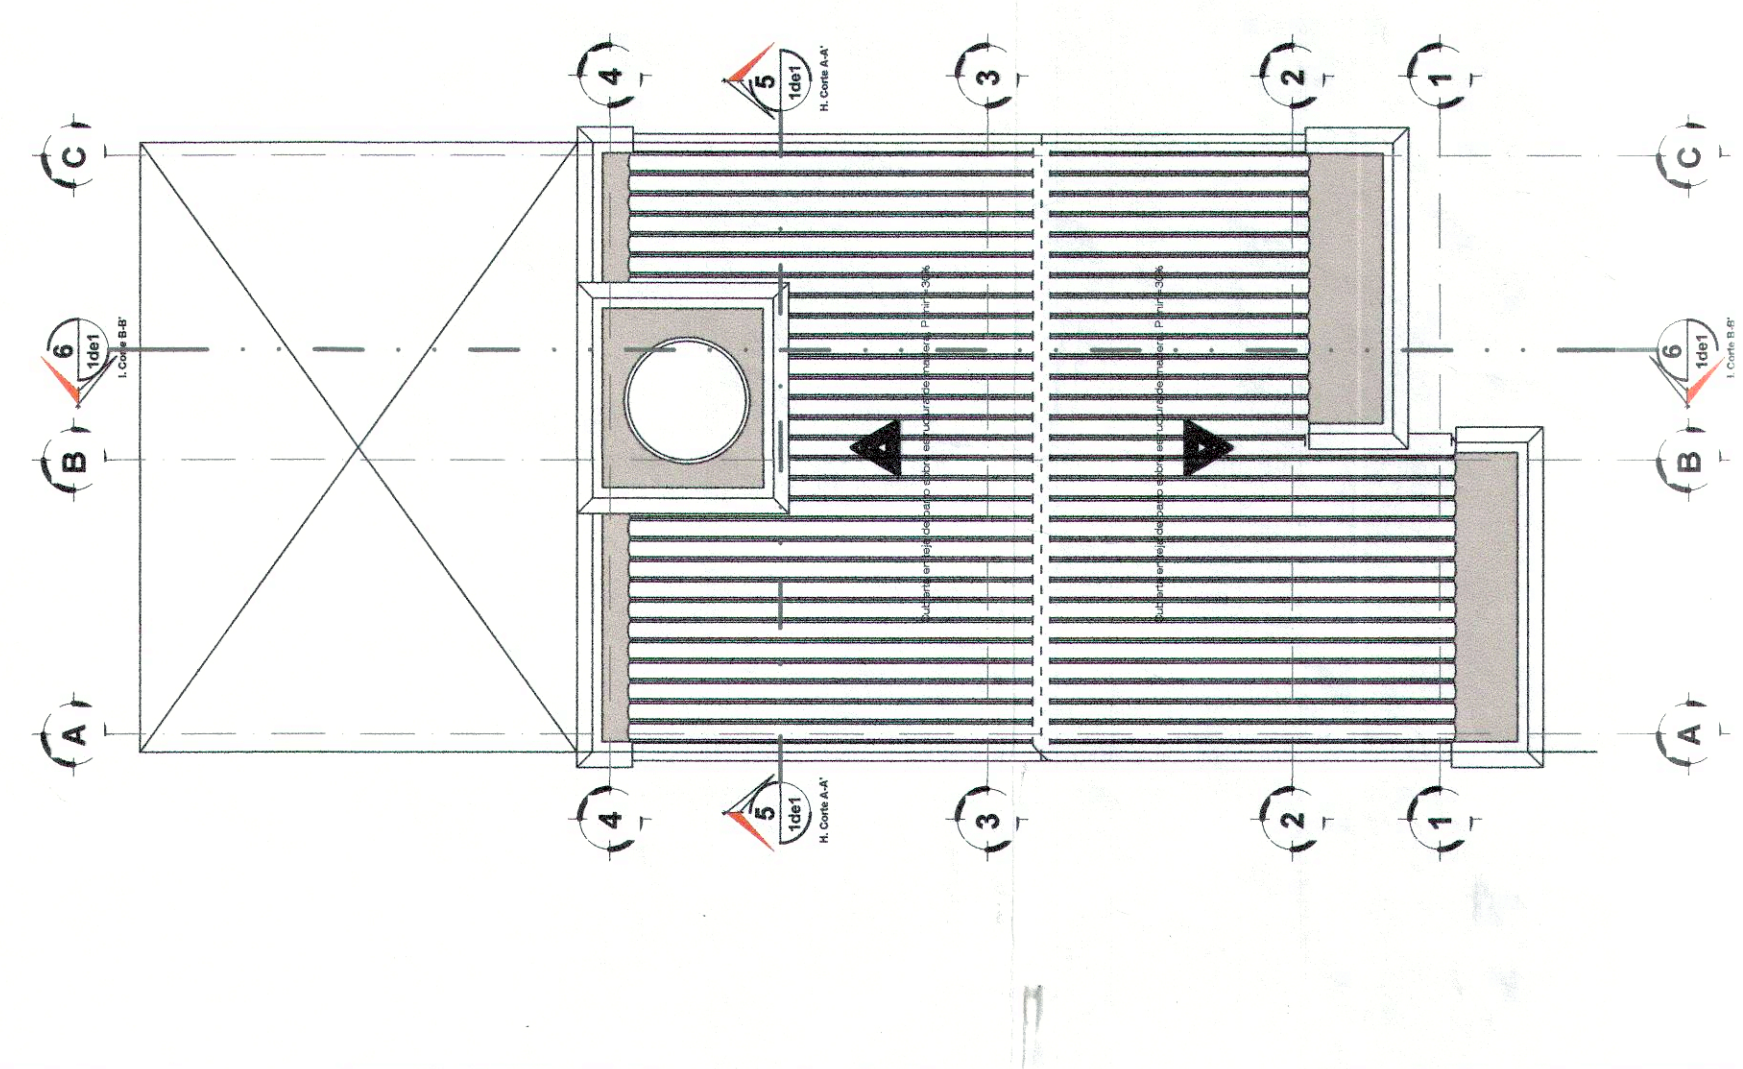

**E. Cubiertas**  
Escala: 1:75