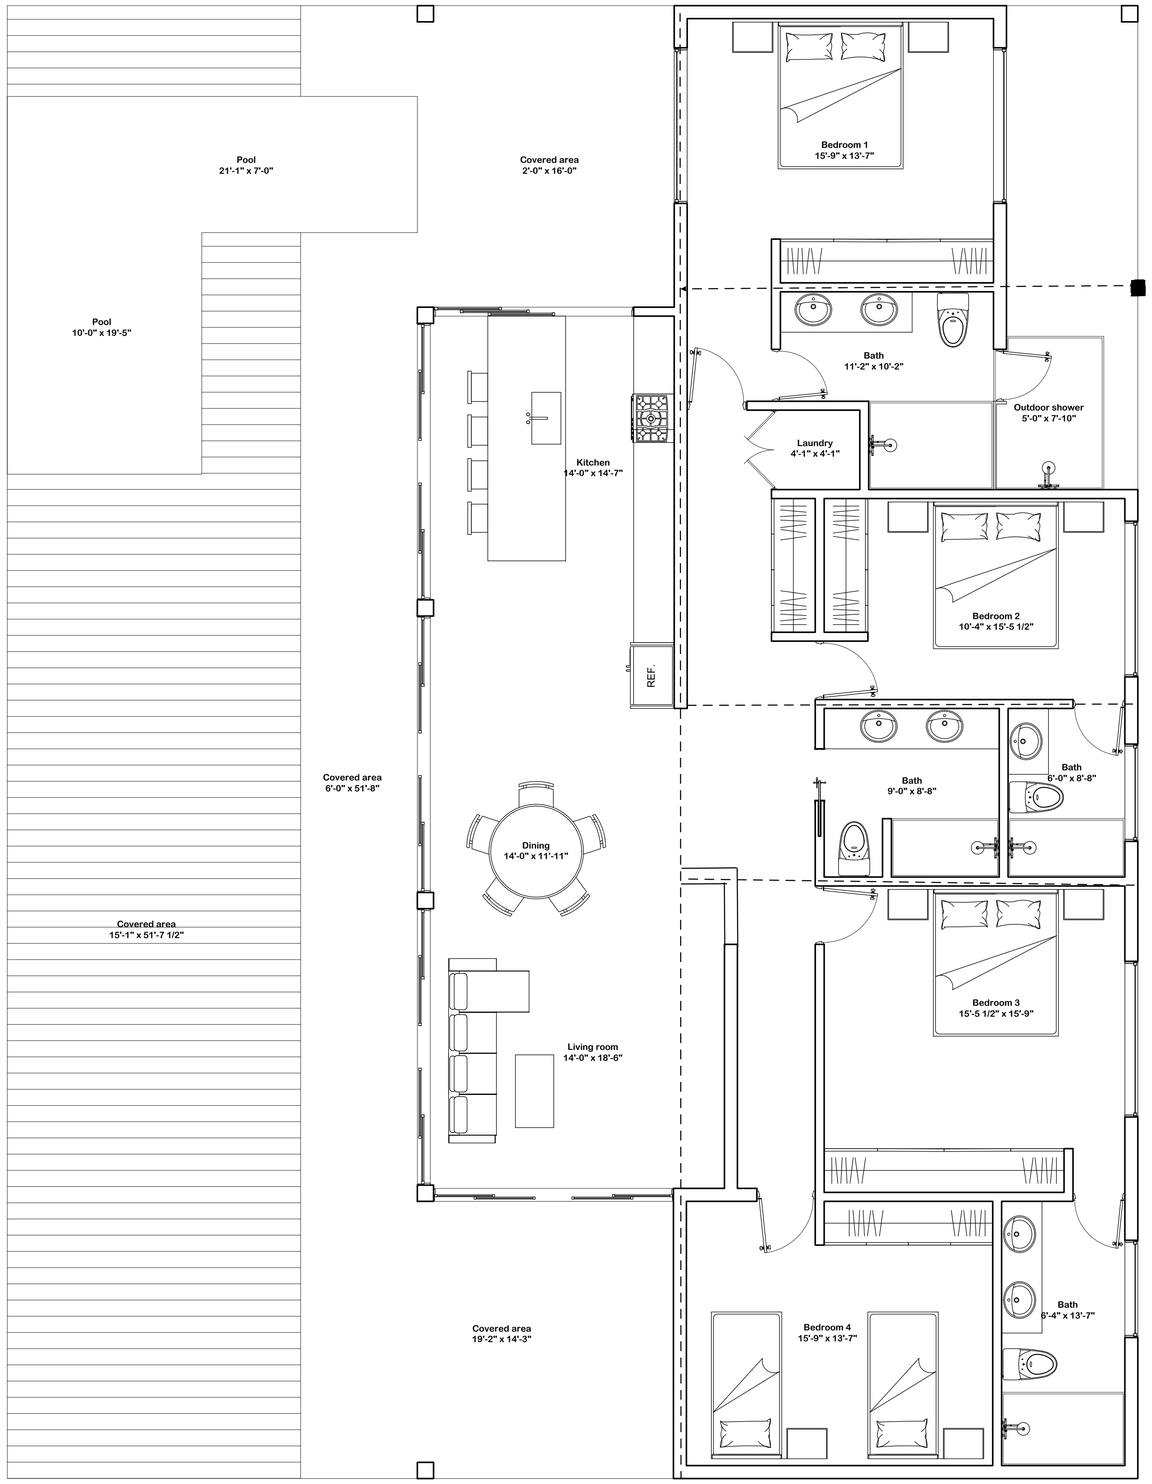

- - - - - = Beam above

1
A2.1

FLOOR PLAN

ESC: 1/4" = 1'-0"