


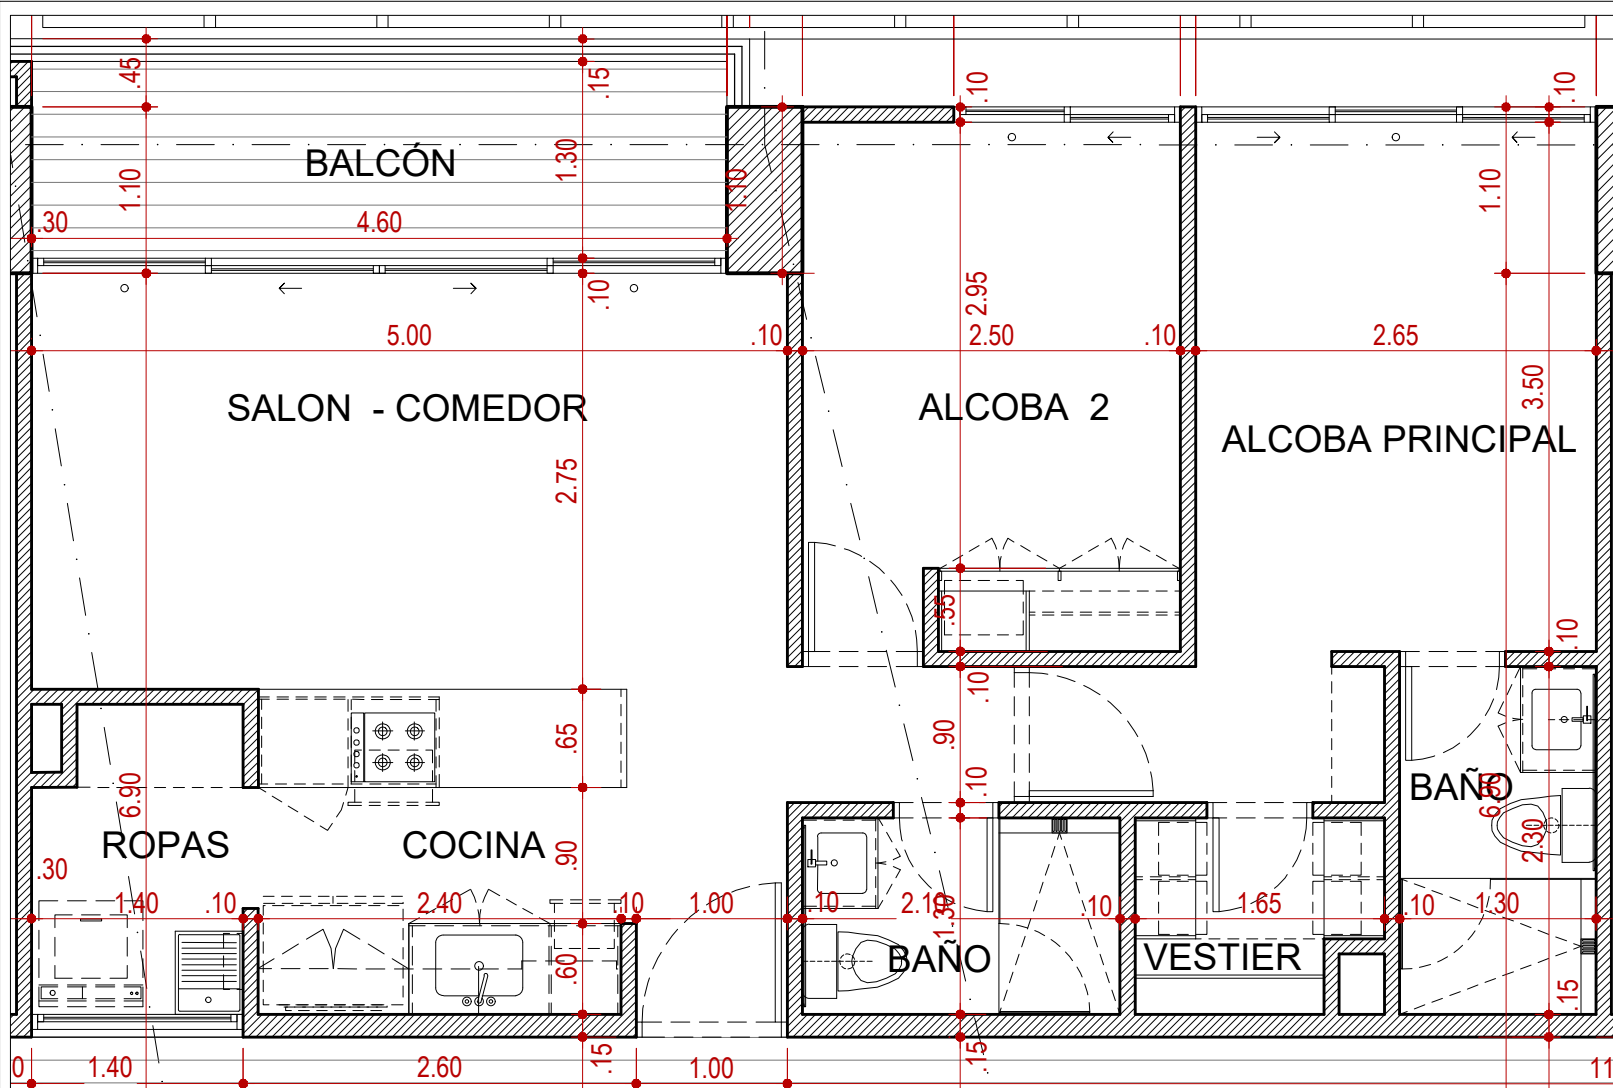

ÁREA TOTAL 67.50 m²


área interna: 60.54 m²

área balcón: 6.96 m²

área total: 67.50 m²

Este plano es ilustrativo y por lo tanto pueden presentar modificaciones, contiene elementos de apreciación estética que son interpretaciones del artífice y no comprometen la sociedad vendedora.

APTO 7JJ a 19JJ
PISO TÍPICO

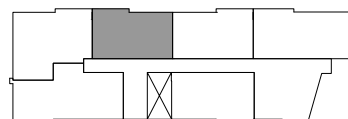

FRUTOS
(Verdes)
BOSQUE RESIDENCIAL

CONINTEL
CONSTRUCCIONES INTELIGENTES

CVA
Cristina Vélez Arquitectos

NOVIEMBRE / 2022