

ANA M. PIZARRO
CATASTRO -119-000-006-69





JAVIER MORALES PEREZ
CATASTRO -119-061-002-01

CARMEN T. RIVERA BATTLE
CASTRO -119-061-002-02

MARY S. SULLIVAN
CATASTRO -119-061-003-05


MICHEL J. GOODREW
CATASTRO -119-061-003-11

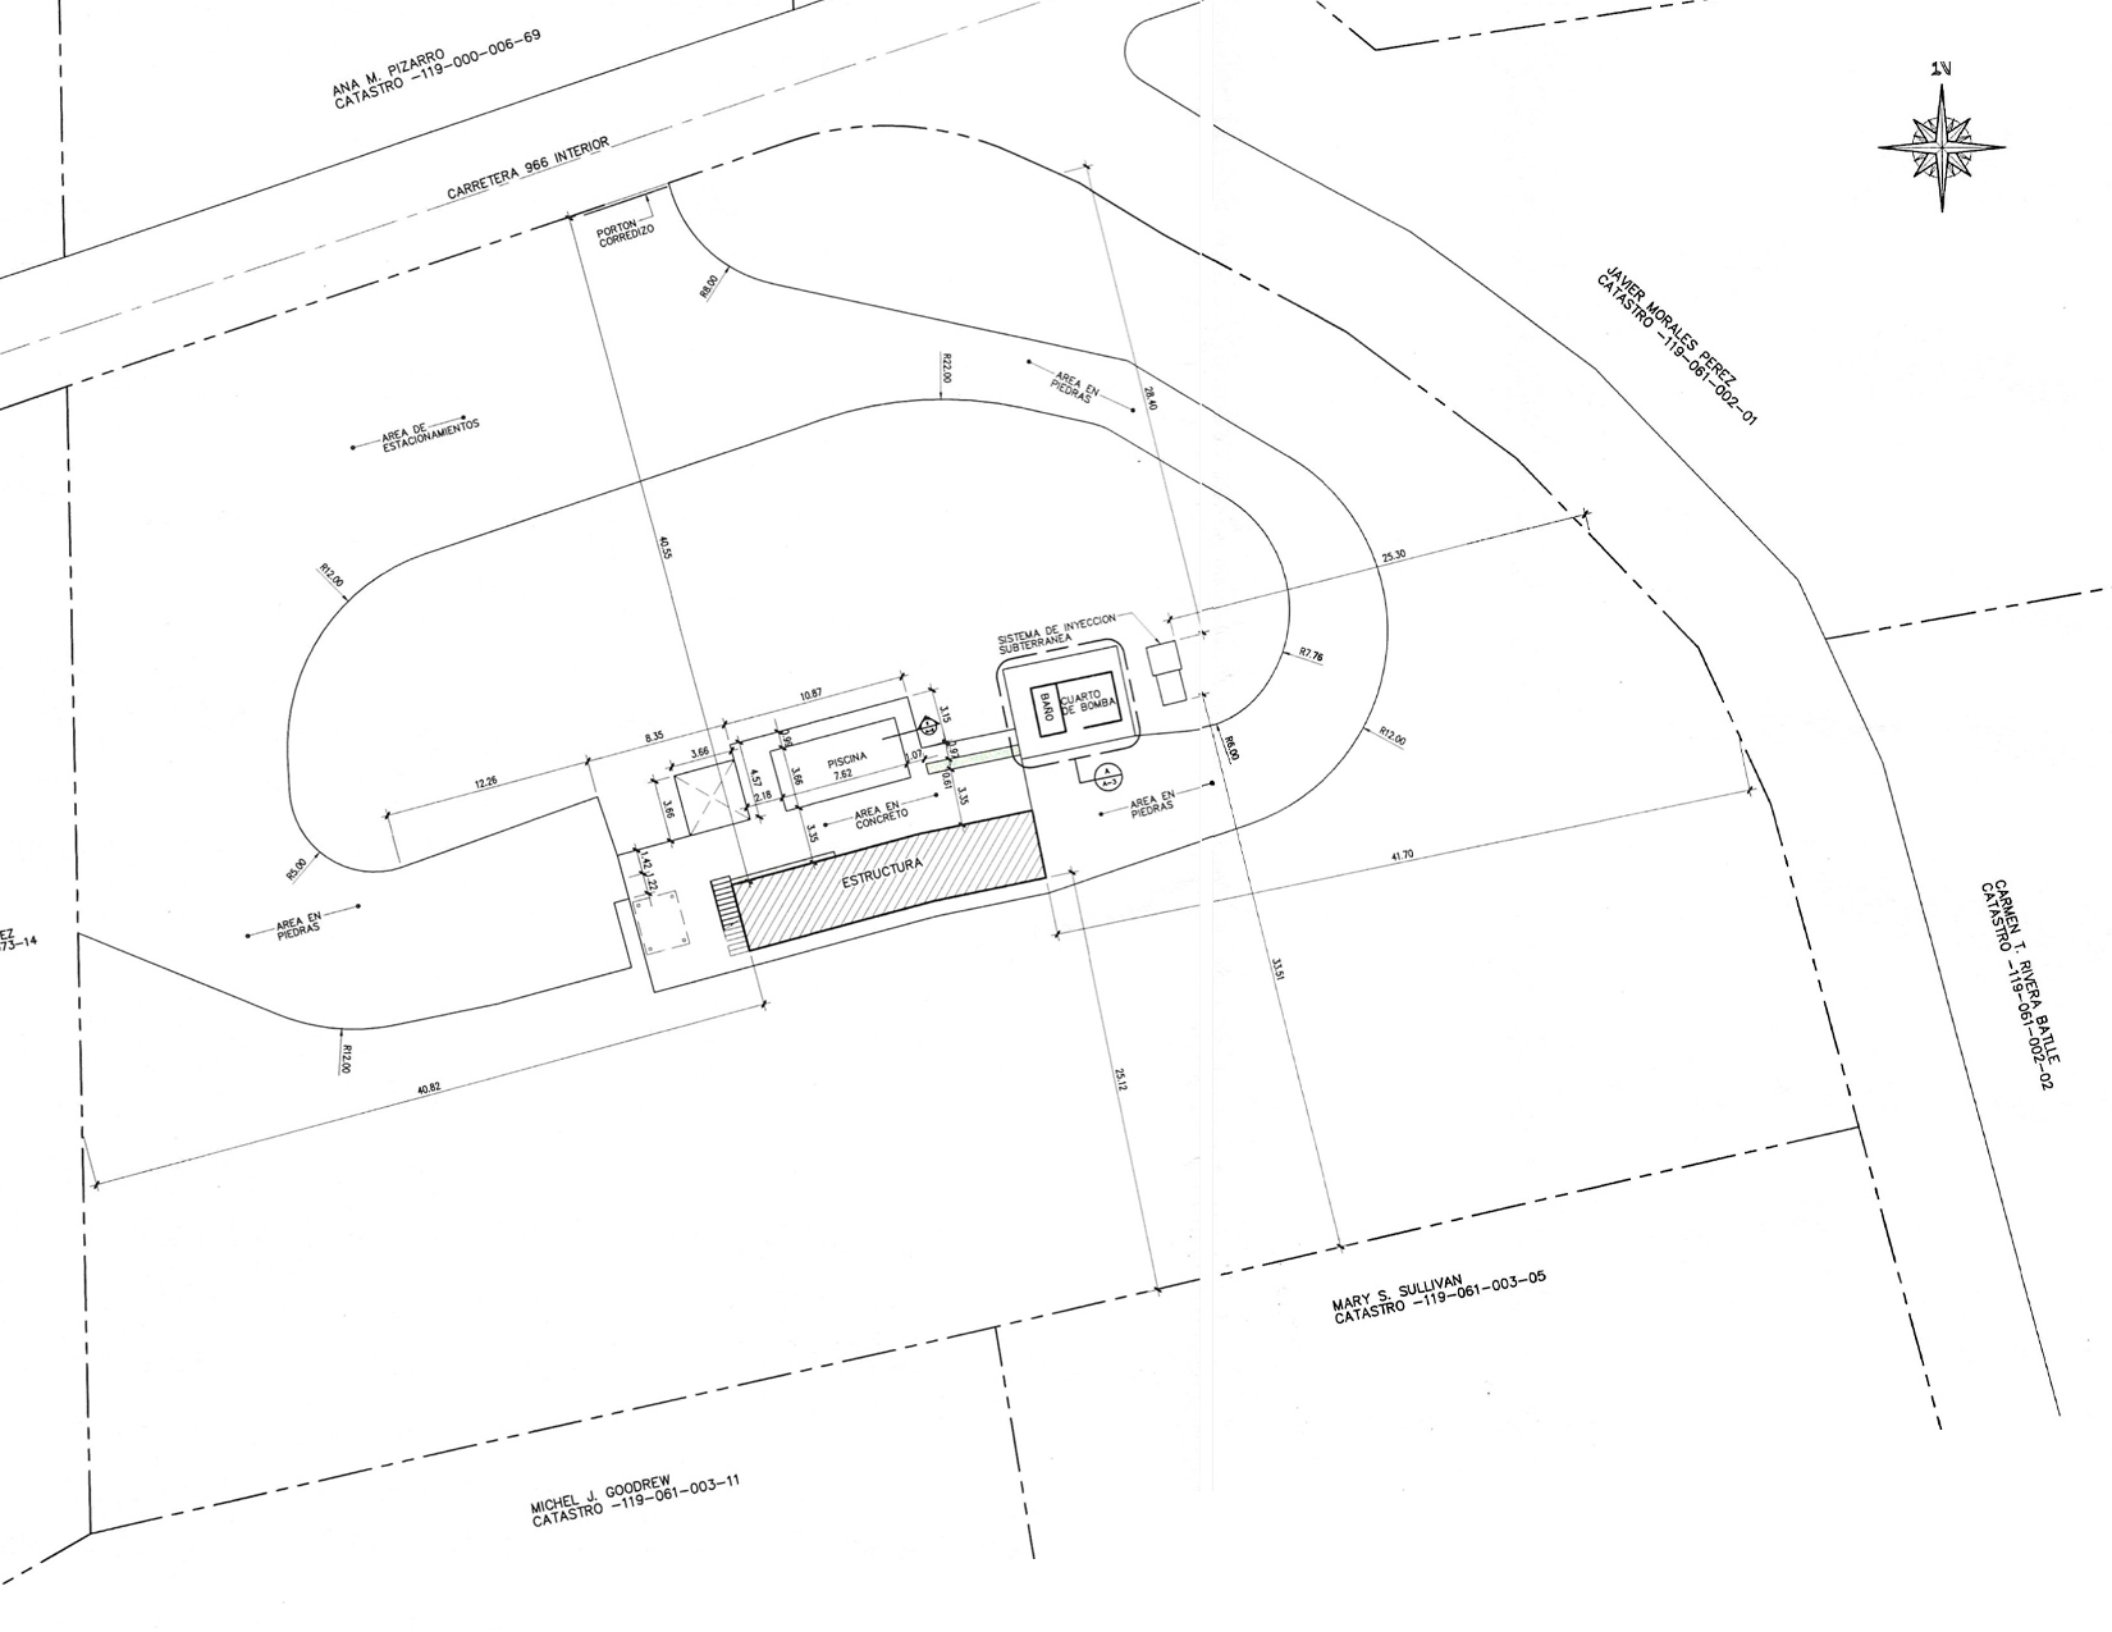

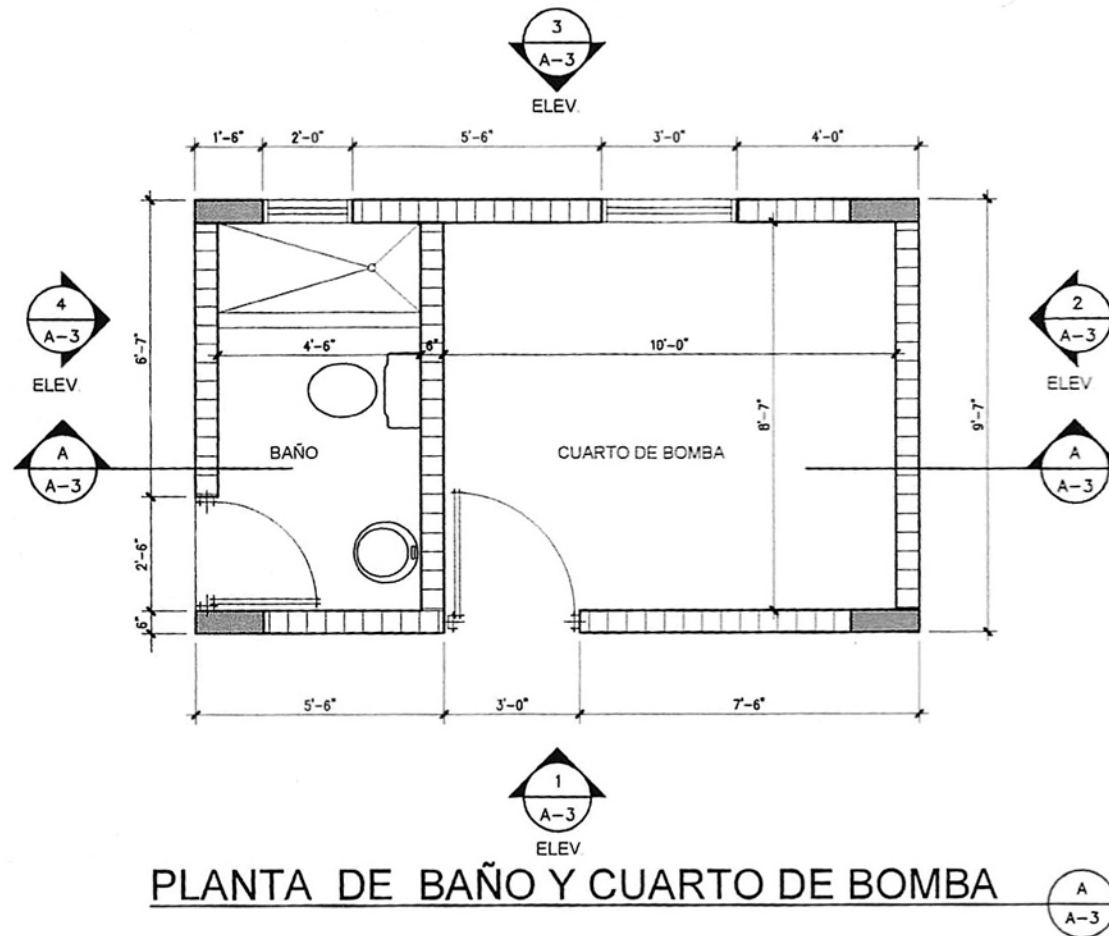

LEYENDA


	— PARED DE BLOQUES DE HORMIGON TAMAÑOS 6"x8"x16"
	— COLUMNAS DE HORMIGON TAMAÑOS 6" ANCHO X 18" LARGO
	— TIPOS DE PUERTAS
	— TIPOS DE VENTANAS
	— SIMBOLO QUE INDICA SECCIONES Y-Y: SECCION LONGITUDINAL X-X: SECCION TRANSVERSAL

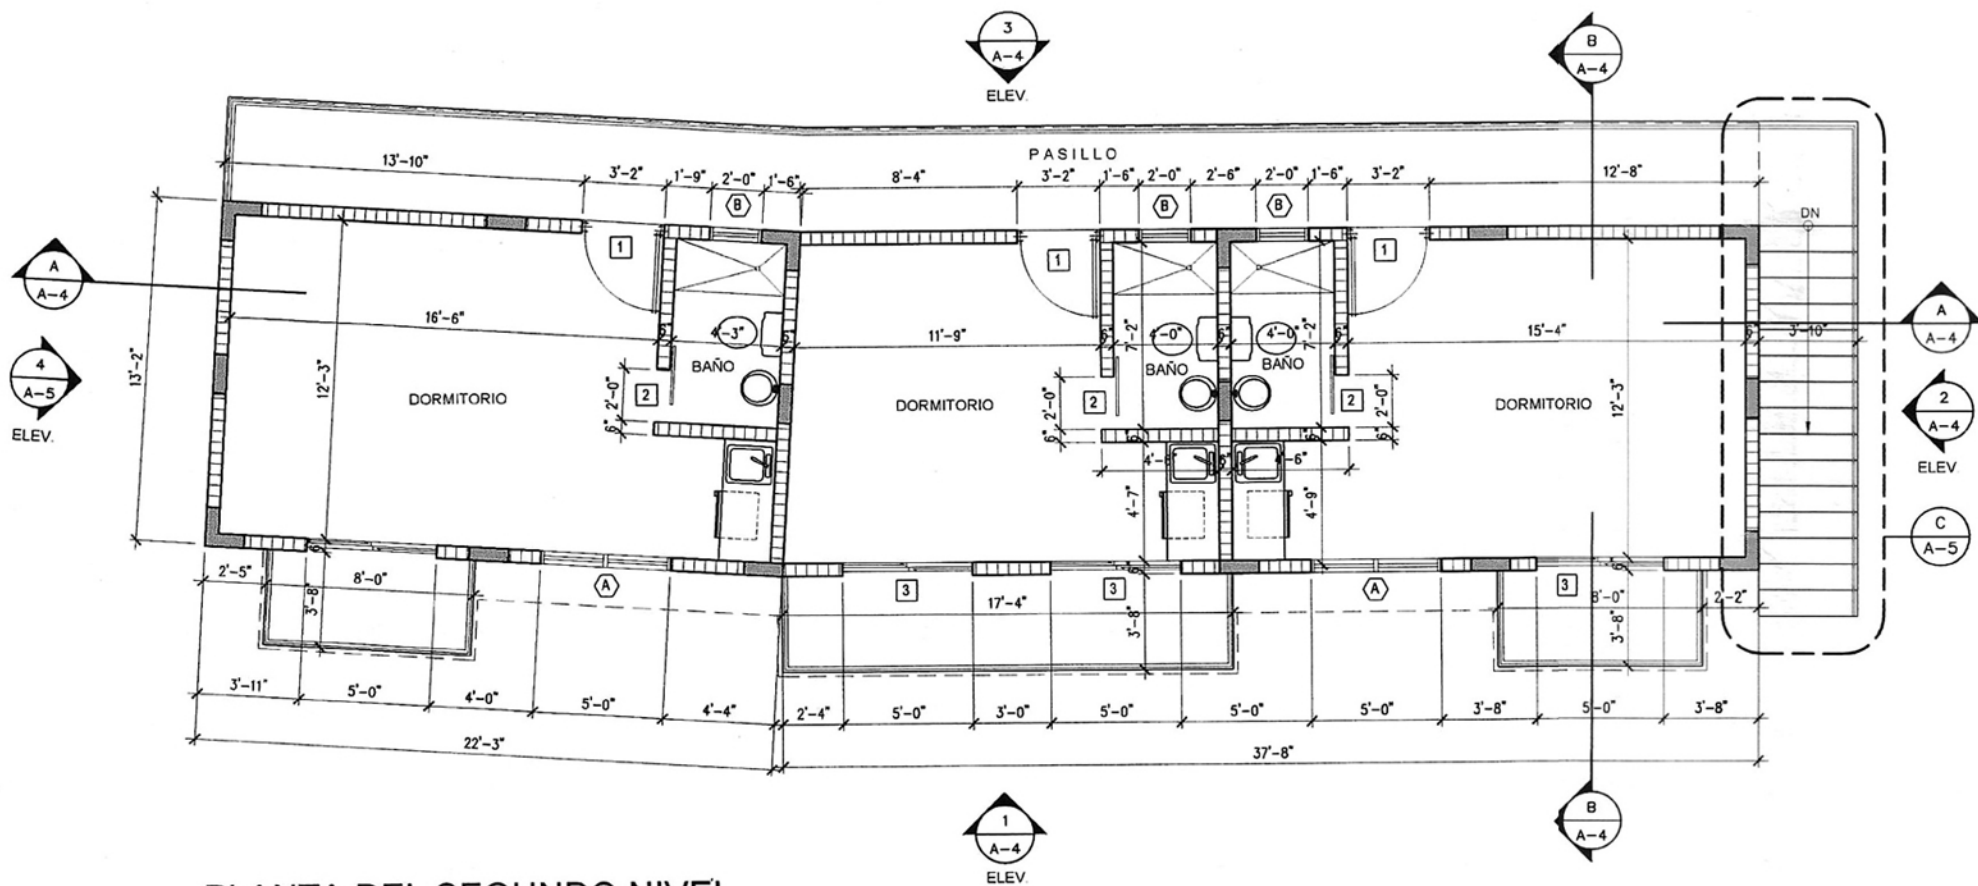

PLANTA DEL SEGUNDO NIVEL

LEYENDA

- | | |
|--|---|
| | — PARED DE BLOQUES DE HORMIGON
TAMAÑOS 6"x8"x16" |
| | — COLUMNAS DE HORMIGON TAMAÑOS
6" ANCHO X 18" LARGO |
| | — TIPOS DE PUERTAS |
| | — TIPOS DE VENTANAS |
| | — SIMBOLO QUE INDICA SECCIONES
Y-Y: SECCION LONGITUDINAL
X-X: SECCION TRANSVERSAL |

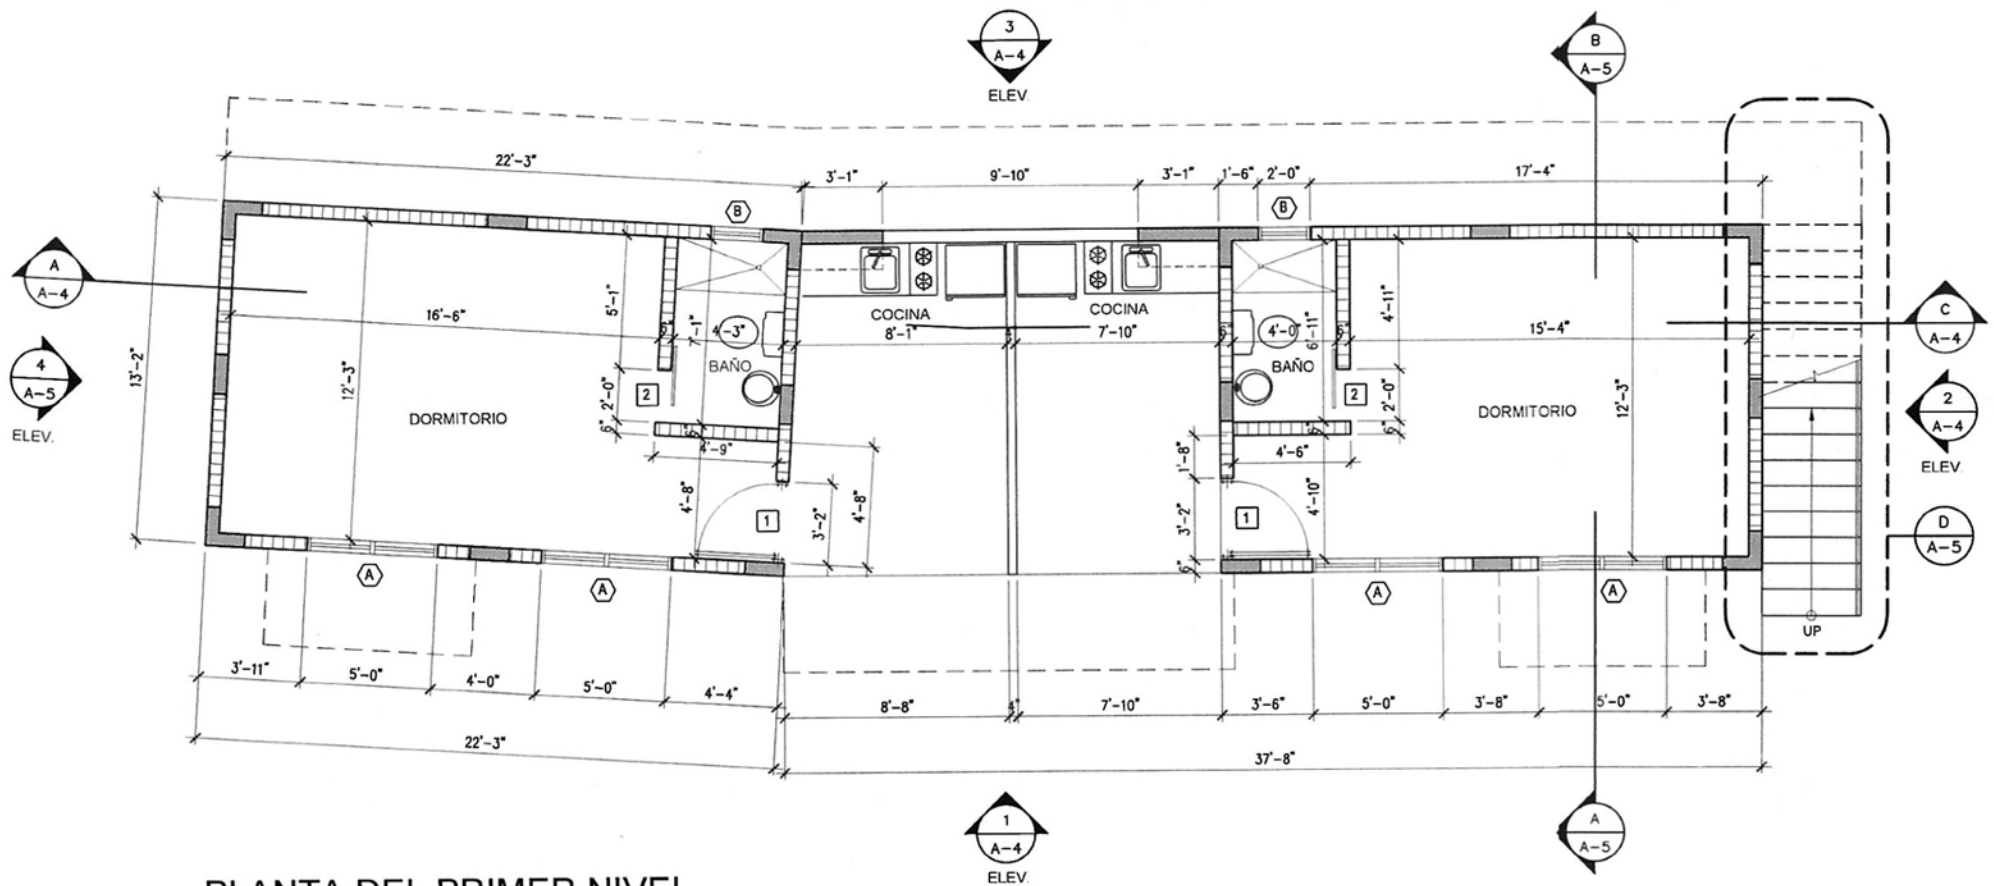

PLANTA DEL PRIMER NIVEL

LEYENDA

- | | |
|--|---|
| | — PARED DE BLOQUES DE HORMIGON
TAMAÑOS 6"x8"x16" |
| | — COLUMNAS DE HORMIGON TAMAÑOS
6" ANCHO X 18" LARGO |
| | — TIPOS DE PUERTAS |
| | — TIPOS DE VENTANAS |
| | — SIMBOLO QUE INDICA SECCIONES
Y-Y: SECCION LONGITUDINAL
X-X: SECCION TRANSVERSAL |