
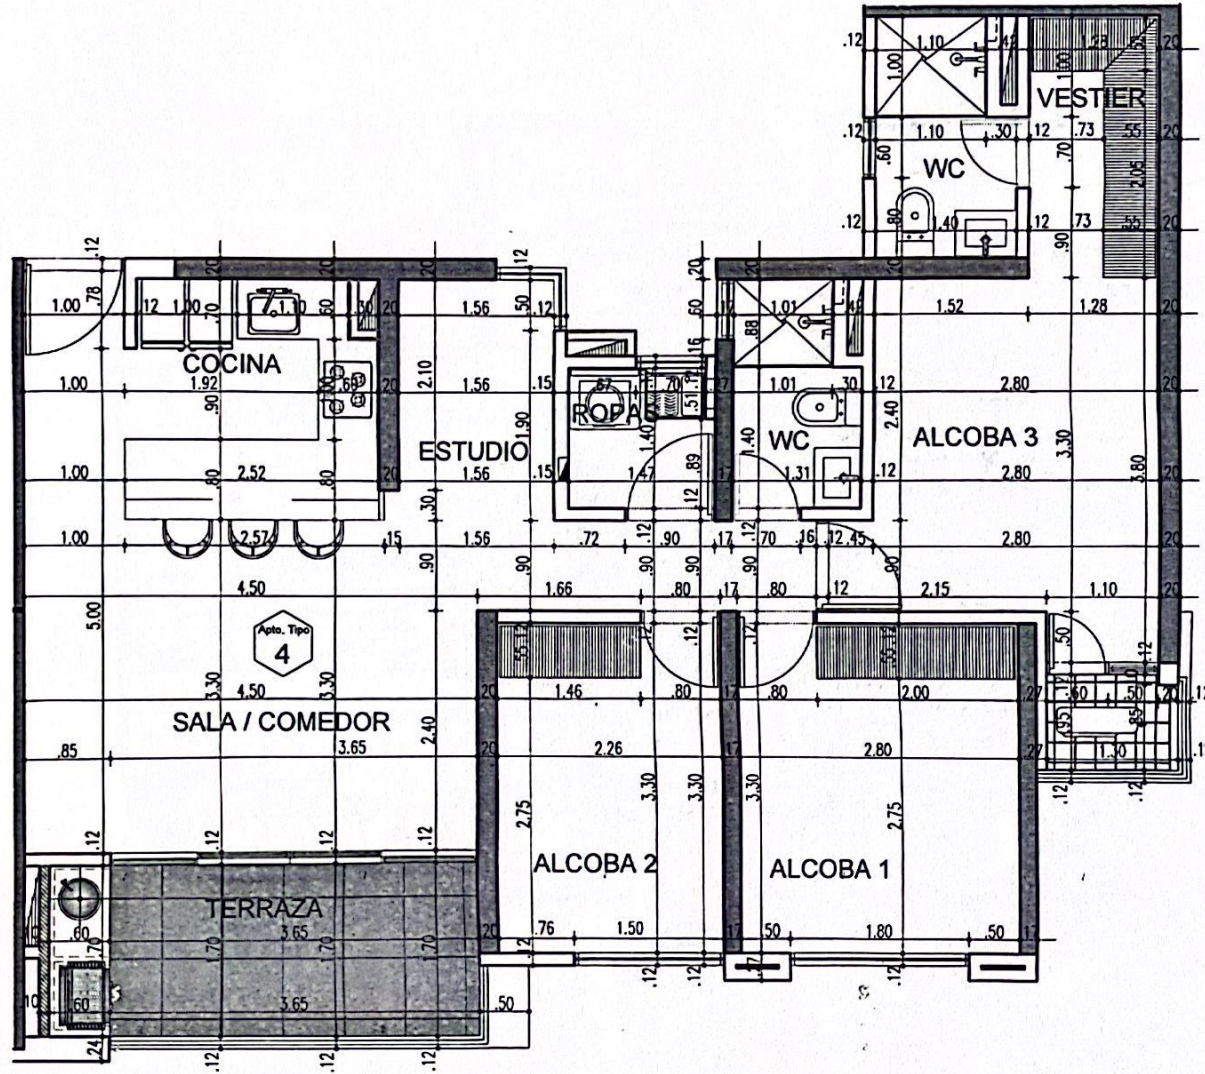


TORRE 1_PLANTA APTO. TIPO 4

APTO. 0204 a 2004

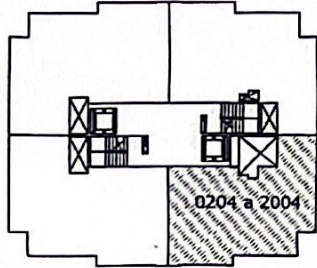

NOTA: LOS MUROS QUE ESTAN SOMBREADOS SON ESTRUCTURALES
 POR LO TANTO NO SE PUEDEN MODIFICAR NI LA DIMENSION NI EL ESPESOR.

ESTE PLANO ES PROPIEDAD DE URBANIZADORA
 1. LA EMPRESA SE RESERVA EL DERECHO DE REALIZAR LAS MODIFICACIONES NECESARIAS DEBIDO A AJUSTES ESTRUCTURALES O ARQUITECTONICOS.
 2. PLANO CON MEDIDAS A OBRAS RECORRER VERIFICAR MEDIDAS EN OBRA. NO TOMAR MEDIDAS SOBRE PLANOS Y SUJETO A MODIFICACIONES SEGUN SUGERENCIA DEL FABRICANTE.
 3. LAS DIMENSIONES FINALES DE LOS ESPACIOS PUEDEN VARIAR DE ACUERDO AL ACABADO UTILIZADO.

CONJUNTO RESIDENCIAL
 EL COUNTRY MASAI
 PLANTA ARQUITECTONICA
 TORRE 1 - APTO. 0204 a 2004

CONTIENE:
 ESCALA: 1:75

