

### Oriol Terraza

84 + 35 / 119 m<sup>2</sup>

2 recámaras, 2 baños, sala, comedor, cocina y centro de lavado / Terraza en área social y balcón en recámaras  
Nivel PB




### Locales comerciales

11 - 55 m<sup>2</sup>

20 locales comerciales  
2 restaurantes  
Drop off  
Estacionamiento a nivel

### Amenidades en Acacia


- 1 Alberca
- 2 Lounges
- 3 Área comercial
- 4 Drop off
- 5 Sala de usos mixtos en Nivel 2 y deck para eventos en Nivel 3

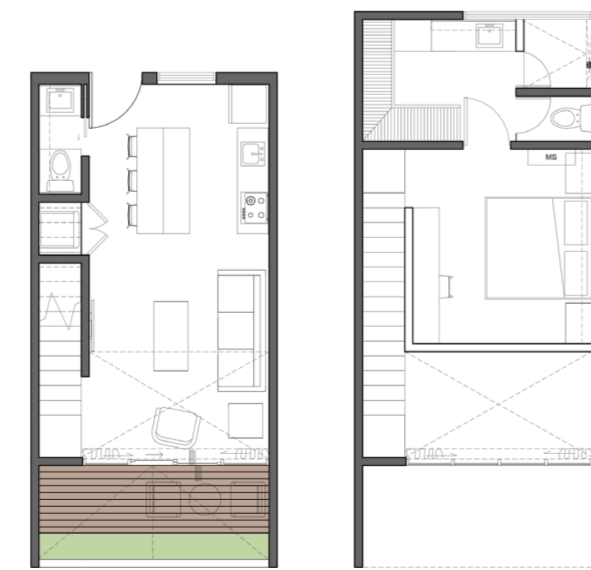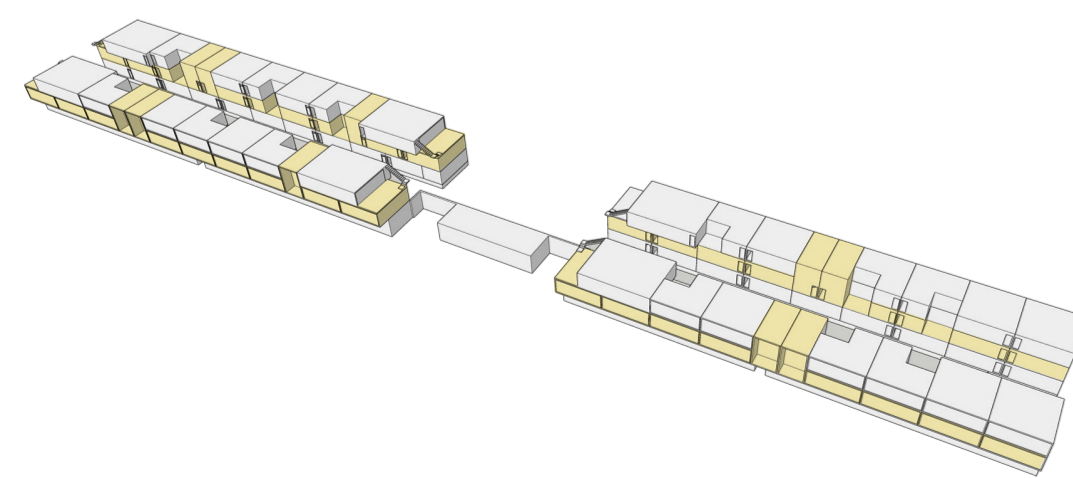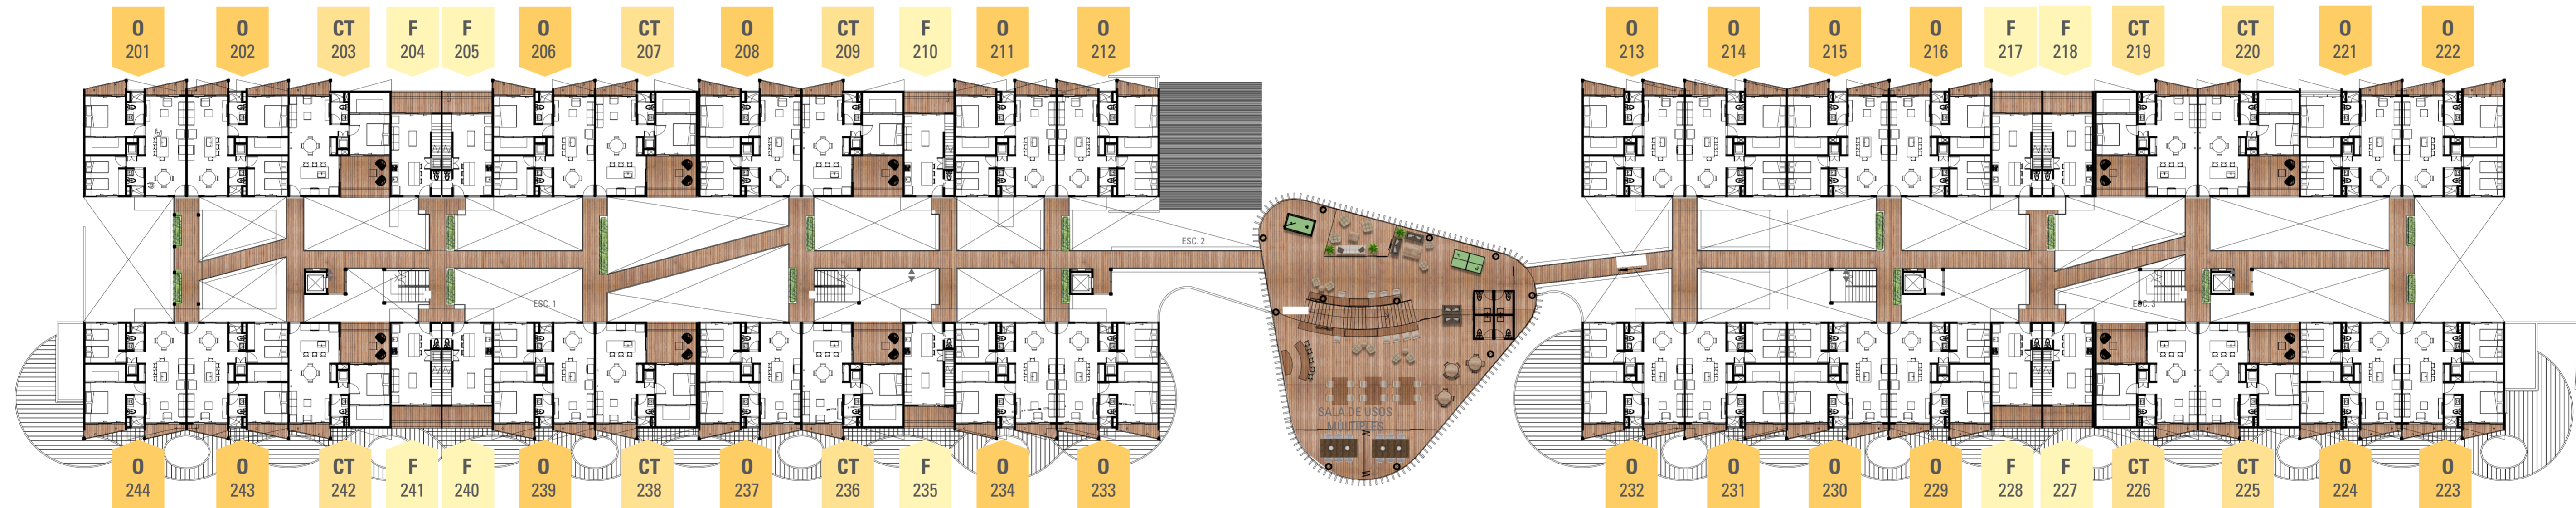

**Finch**

58 + 5 / 63 m<sup>2</sup>


1 recámara, 1.5 baños, sala, comedor, cocina, centro de lavado / Terraza en área social Nivel 2 y 3

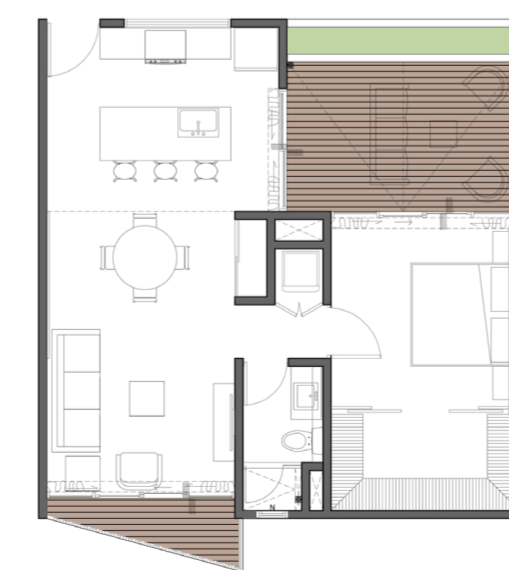

**Canario Terraza**

68 + 20 / 88 m<sup>2</sup>




1 recámara, 1 baño, sala, comedor, cocina y centro de lavado / Balcón y terraza en área social Nivel 2 y 3

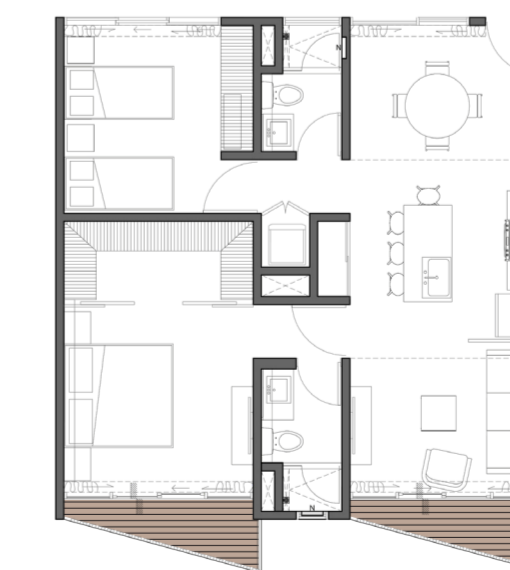

**Oriol**

84 + 4 / 88 m<sup>2</sup>


2 recámaras, 2 baños, sala, comedor, cocina y centro de lavado / Balcón en recámara principal y en sala Nivel 2

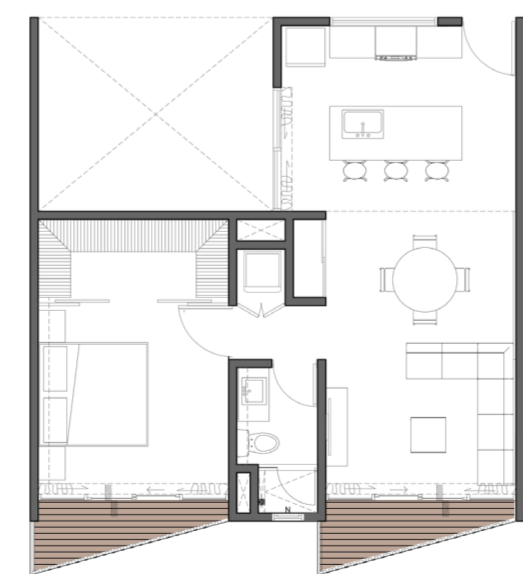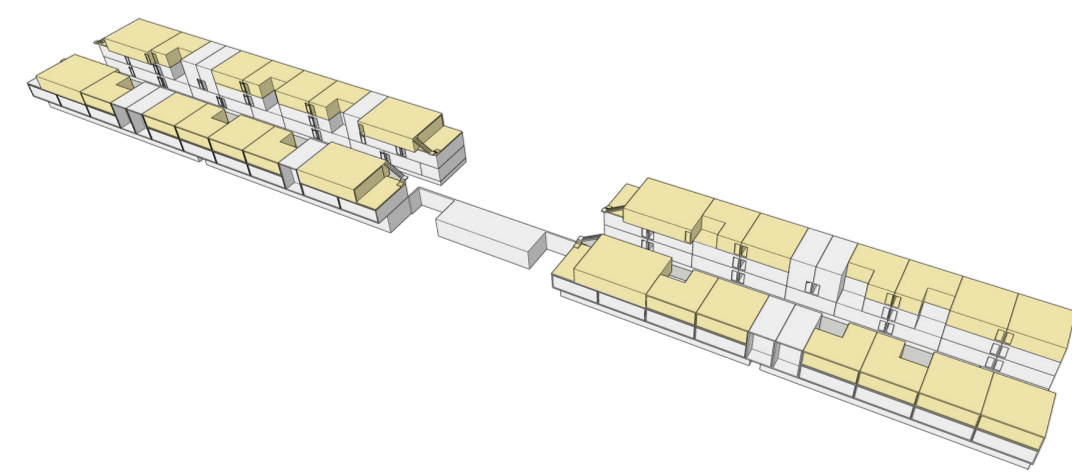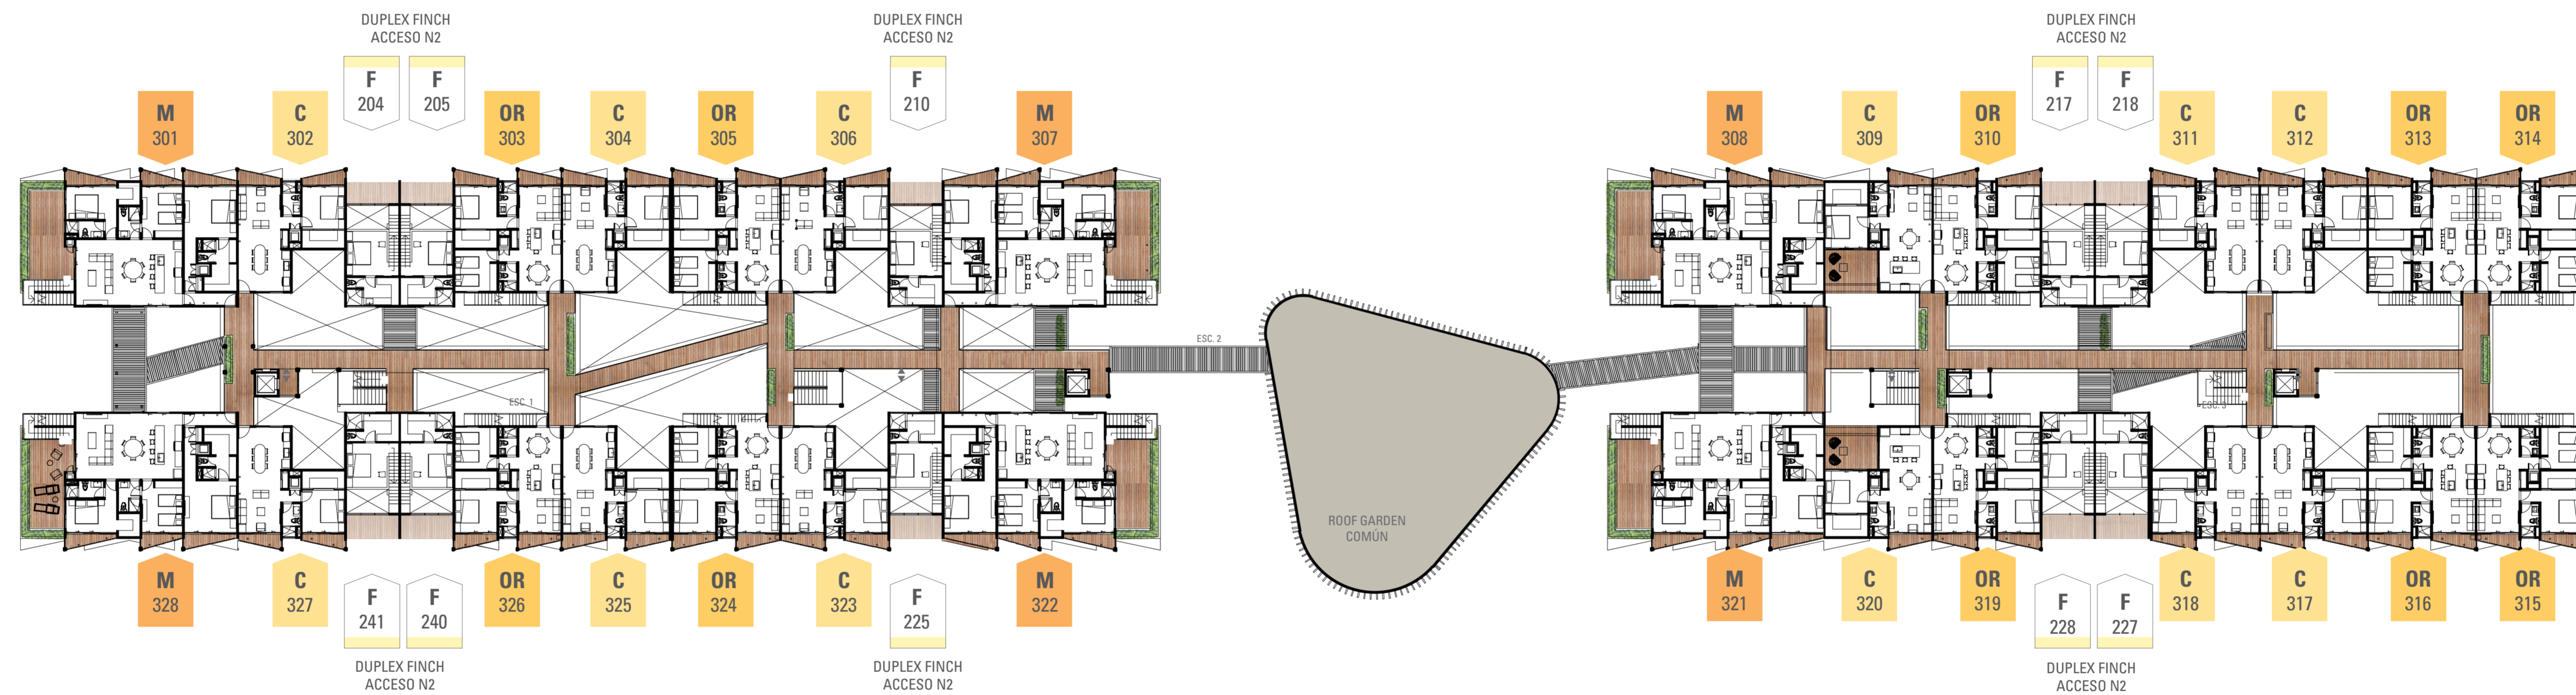

**Canario**

68 + 2 / 70 m<sup>2</sup>

1 recámara, 1 baño, sala, comedor, cocina y centro de lavado / Balcón en recámara principal y en sala Nivel 3

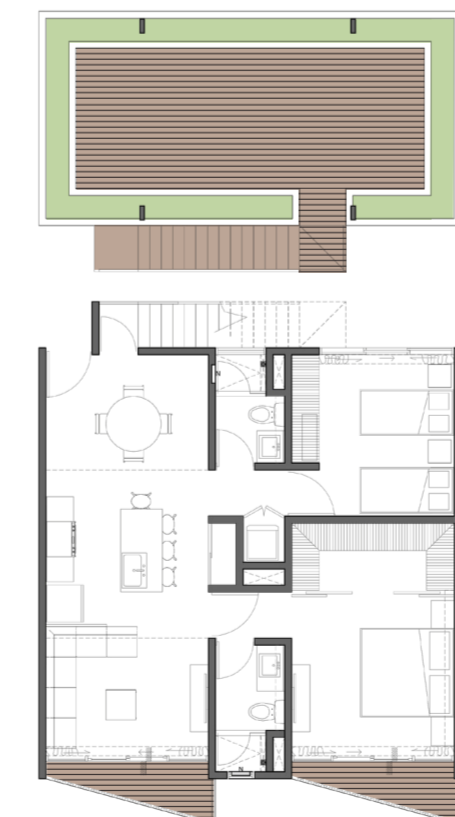

**Oriol Rooftop**

84 + 4 + 32 / 120 m<sup>2</sup>






2 recámaras, 2 baños, sala, comedor, cocina y centro de lavado / Balcón en recámara principal y en sala / Rooftop Nivel 3 y Rooftop



**Monarca**

245 m<sup>2</sup>

Interior: 145 m<sup>2</sup> / Terraza: 40 m<sup>2</sup> / Rooftop: 60 m<sup>2</sup>  
3 recámaras, 3 baños, sala, comedor, cocina y centro de lavado / Balcón en cada recámara y terraza en área social / Rooftop Nivel 3

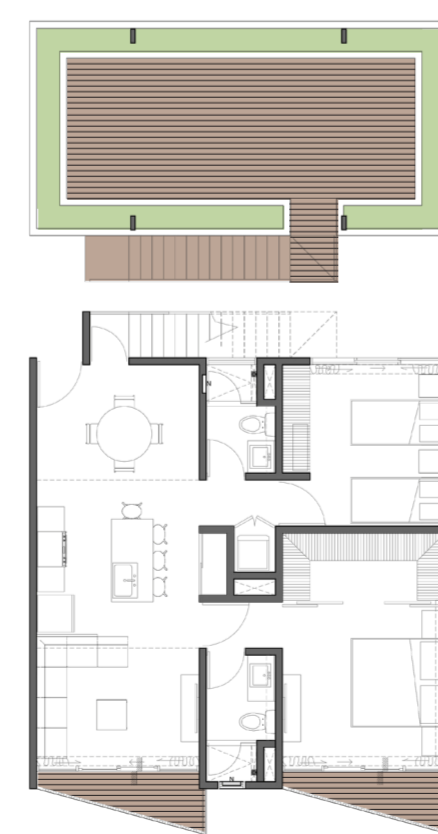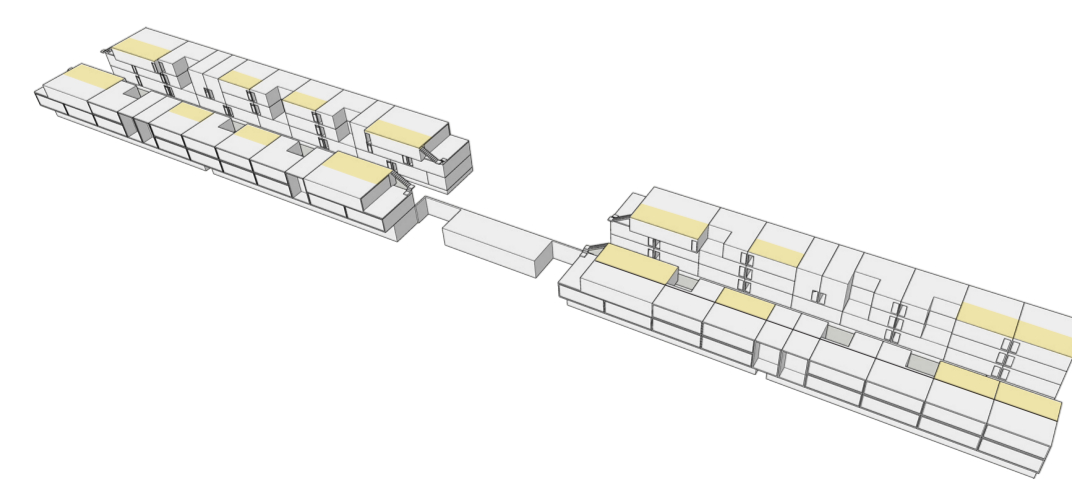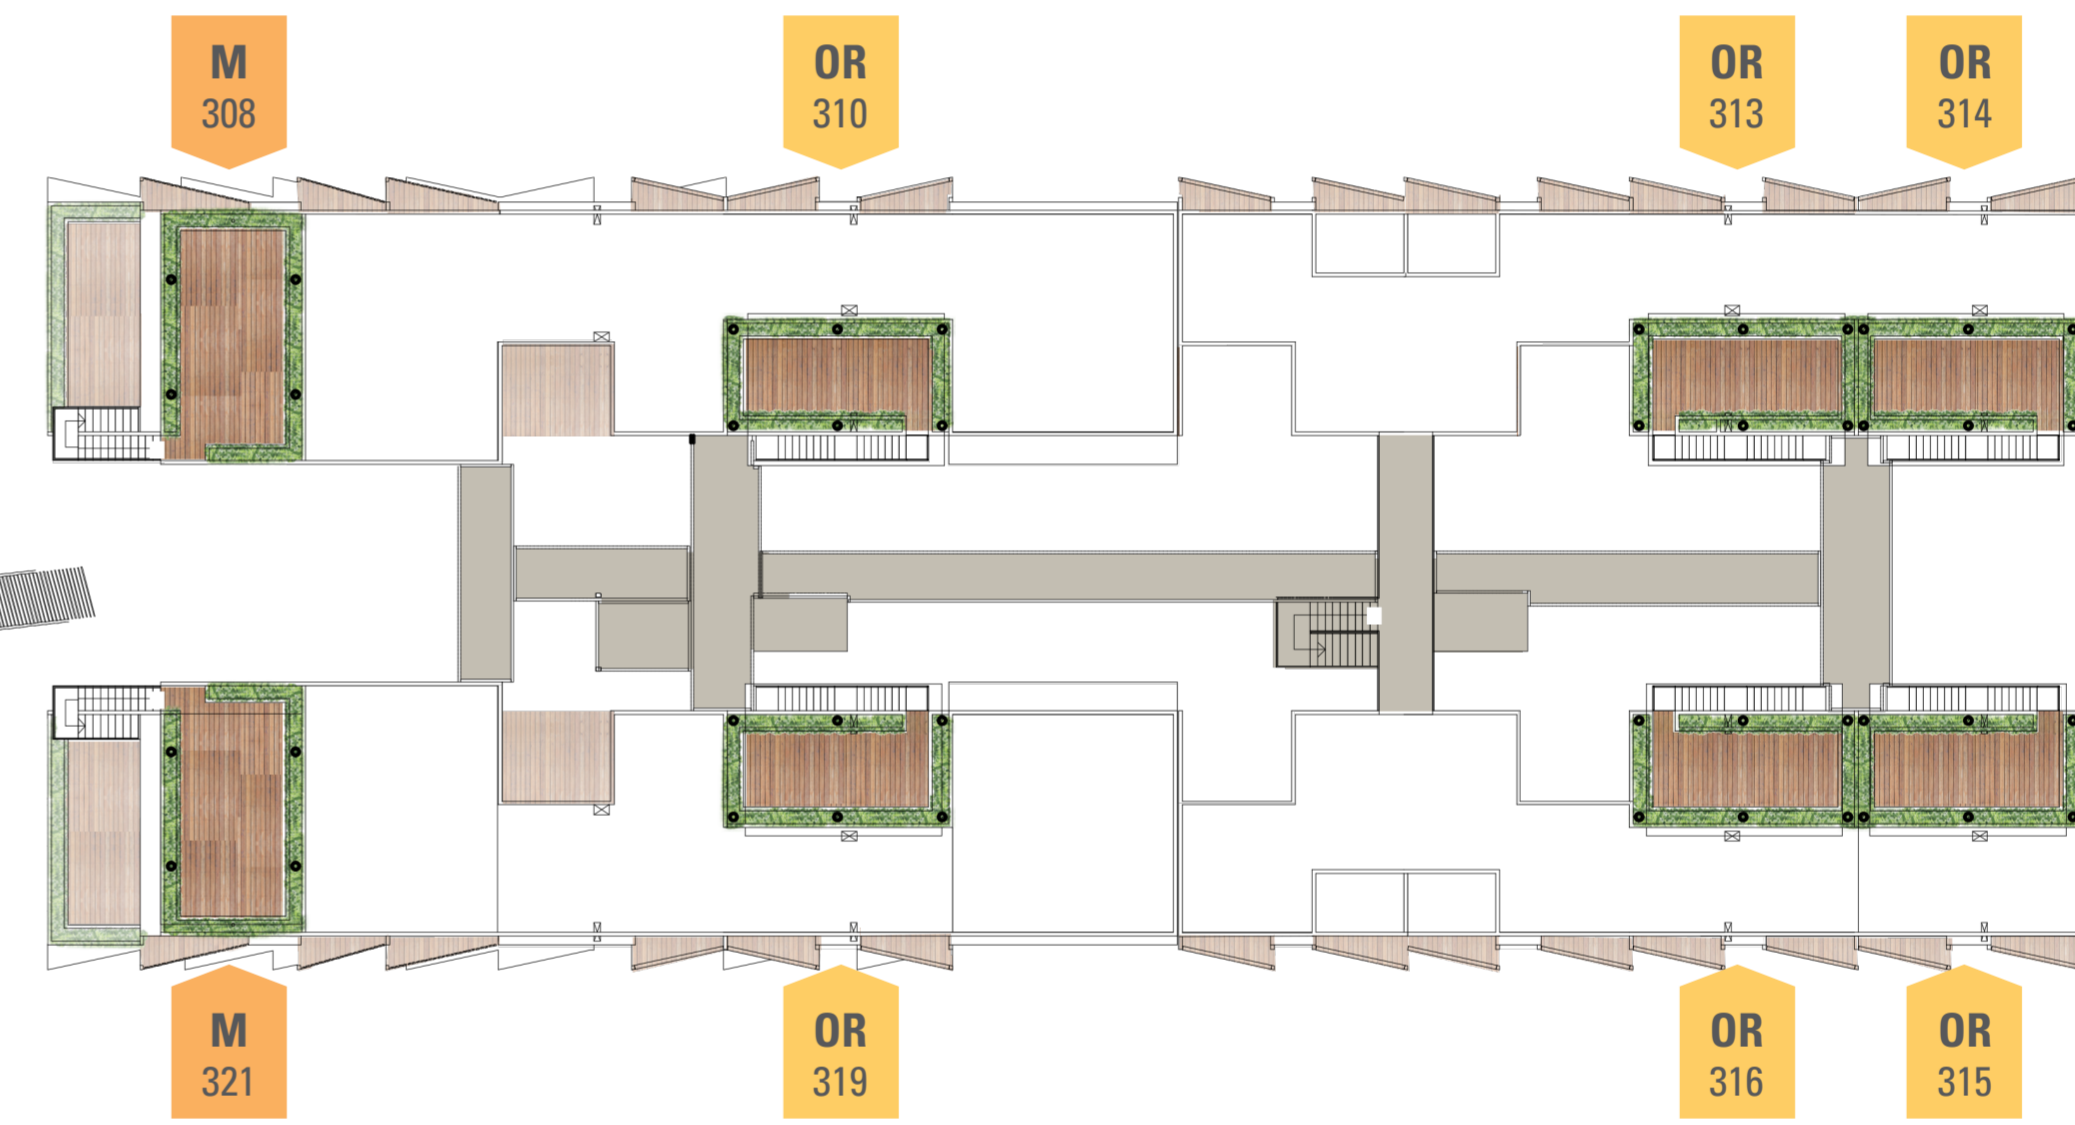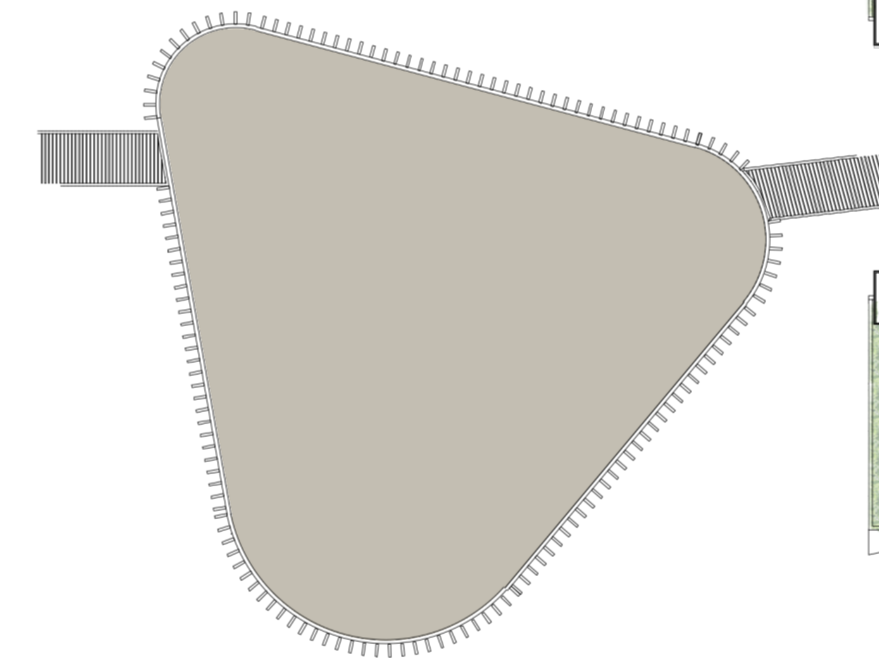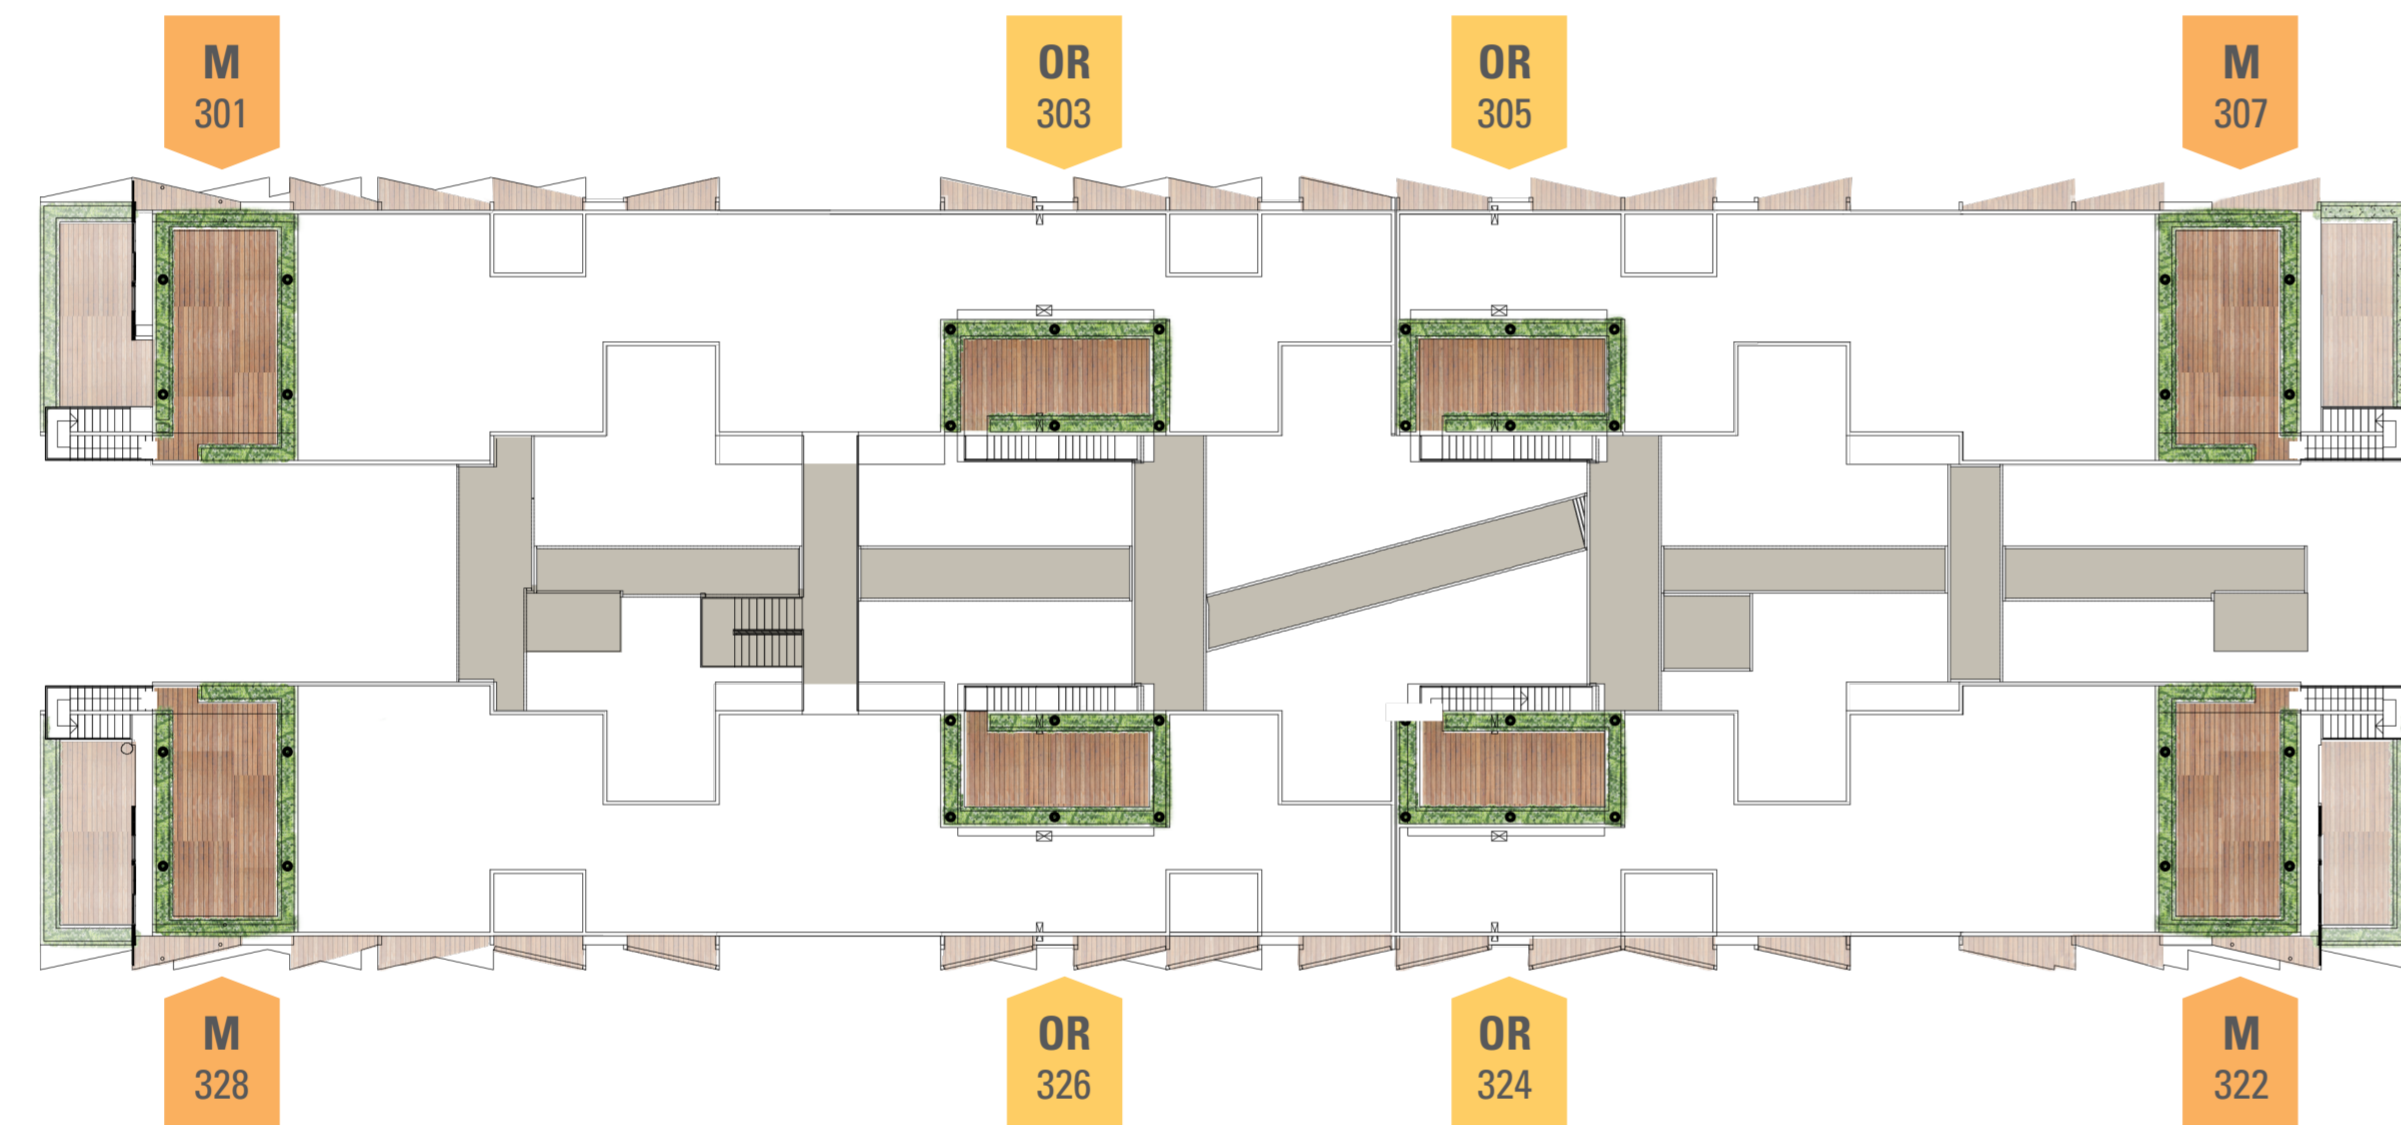

### Oriol Rooftop

84 + 4 + 32 / 120 m<sup>2</sup>

2 recámaras, 2 baños, sala, comedor, cocina y centro de lavado / Balcón en recámara principal y en sala / Rooftop Nivel 3 y Rooftop



### Monarca

245 m<sup>2</sup>

Interior: 145 m<sup>2</sup> / Terraza: 40 m<sup>2</sup> / Rooftop: 60 m<sup>2</sup>

3 recámaras, 3 baños, sala, comedor, cocina y centro de lavado / Balcón en cada recámara y terraza en área social / Rooftop

Nivel 3 y Rooftop