


CUADRO DE CONSTRUCCION						
LADO		RUMBO	DISTANCIA	V	COORDENADAS	
EST	PV				Y	X
				1	3,093,483.0386	490,576.4953
1	2	S 11°06'08.93" E	276.27	2	3,093,211.9376	490,629.6953
2	3	S 49°13'47.63" W	474.77	3	3,092,901.8974	490,270.1312
3	4	N 43°16'19.39" W	79.89	4	3,092,960.0656	490,215.3698
4	5	N 52°14'20.07" W	78.05	5	3,093,007.8639	490,153.6622
5	1	N 41°39'51.17" E	636.07	1	3,093,483.0386	490,576.4953
SUPERFICIE = 106,574.83 m²						

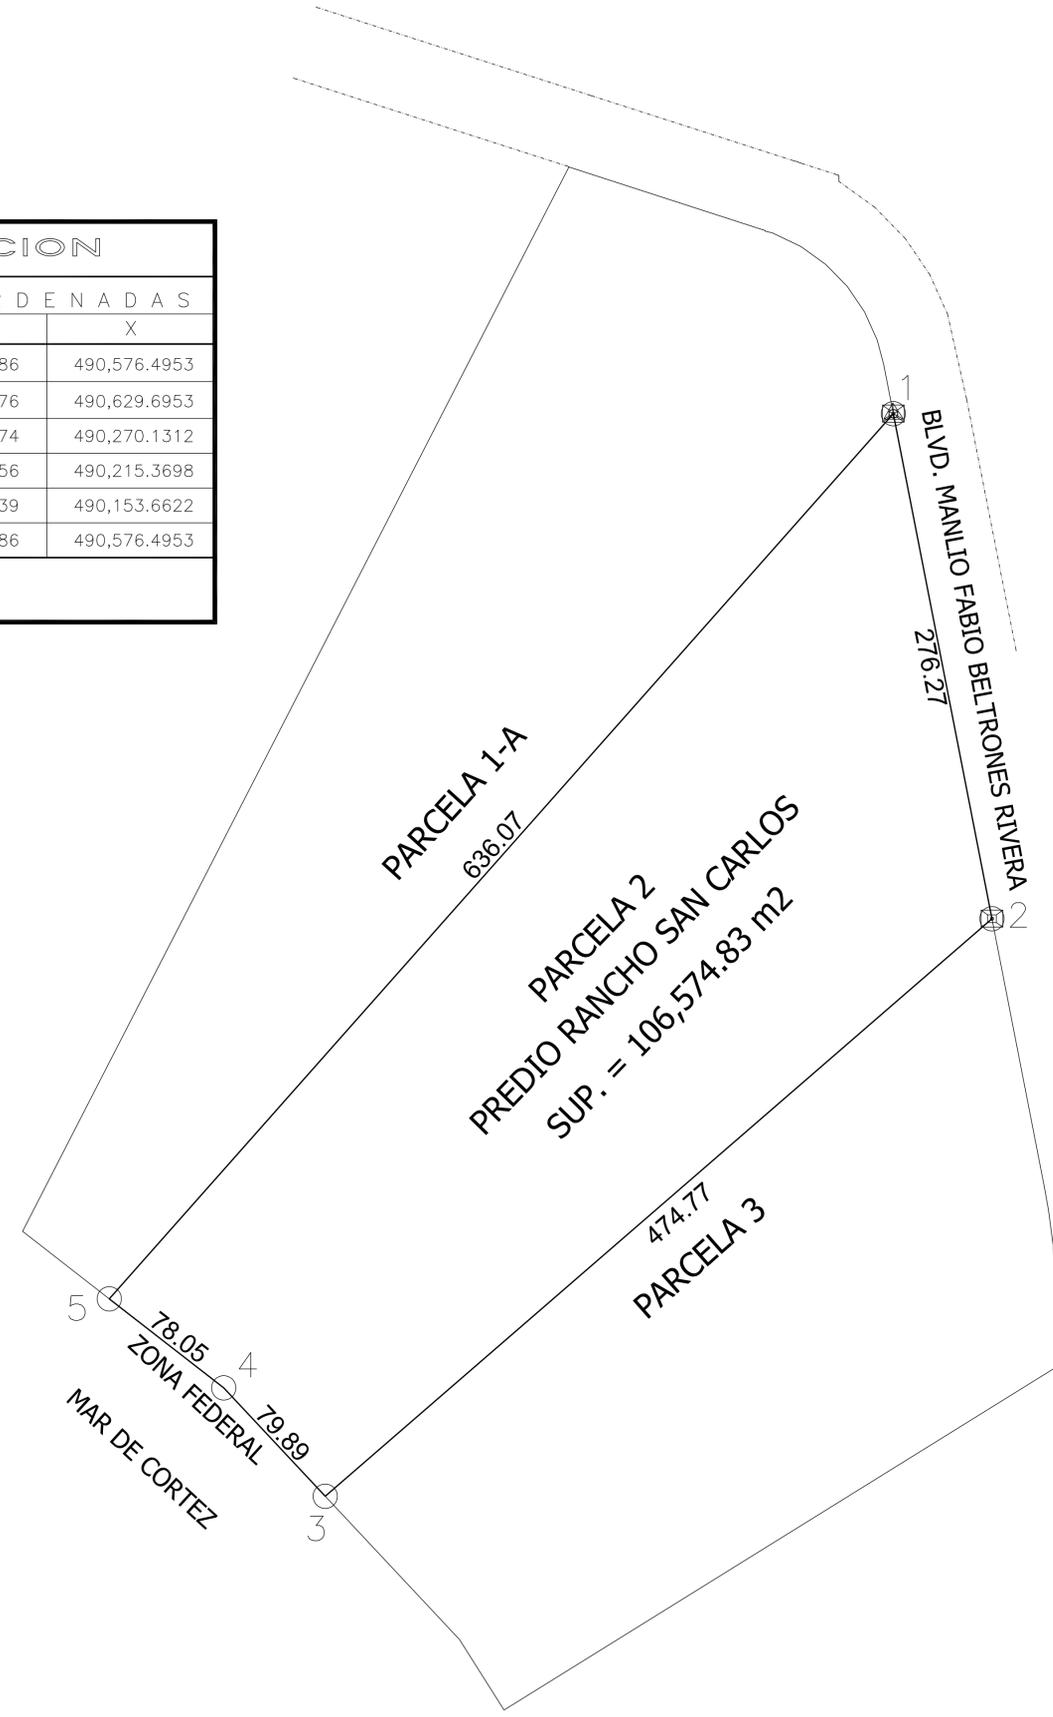

SIMBOLOGÍA

MUJONERA EXISTENTE	
PUNTO GPS	

ÍNDICE DE HOJAS

MOJONERA DE REFERENCIA

MOJONERA	Coord. X	Coord. Y	Coord. Z
MOJONERA 1	490,576.4953	3,093,483.0386	6.54

LEVANTO:
ING. JUAN CARLOS CABALLERO PAVLOVICH

CEDULA PROFESIONAL:
05331

FIRMA:

a) NOTAS TÉCNICAS:
 EL SISTEMA DE COORDENADAS ES UTM ZONA 12 N, REFERIDO AL DATUM WGS 84.
 LA LÍNEA DE PLAMAM MARINA ESTÁ REFERIDA A LO ESTABLECIDO EN LOS ARTÍCULOS 2º Y 4º DE LA LEY GENERAL DE BENEFIARIOS.
 EL VALOR DE LA PLAMAM MARINA RESERVADA EN ESTA ZONA ES DE 400 METROS SOBRE EL NIVEL MEDIO DEL MAR DE EQUINO NOCTURNO Y LA LÍNEA DE PLAMAM MARINA RESERVADA EN ESTE ZONA ES DE 400 METROS SOBRE EL NIVEL MEDIO DEL MAR DE EQUINO NOCTURNO. ESTOS VALORES SON DE CARÁCTER REFERENCIAL Y NO DE AJUSTAR A LOS CRITERIOS PREVIOS EN LA LEY Y LA LÍNEA DE PLAMAM MARINA RESERVADA EN ESTE ZONA ES DE 400 METROS SOBRE EL NIVEL MEDIO DEL MAR DE EQUINO NOCTURNO.



PARCELA 2

REPLANTEO TOPOGRÁFICO Y GENERACION DE CURVAS DE NIVEL DE LA PARCELA 2, DEL PREDIO RANCHO SAN CARLOS UBICADO EN BLVD. MANLIO FABIO BELTRONES RIVERA KM. 17.5 EN SAN CARLOS NUEVO GUAYMAS, CON UNA SUPERFICIE DE 106,574.83 m²

ESTADO: SONORA
 MUNICIPIO: GUAYMAS
 LOCALIDAD: SAN CARLOS NUEVO GUAYMAS LOS ALGODONES

Clave de Plano:
 Hoja:
 Escala: 1/1800
 Fecha: 18/Marzo/2022