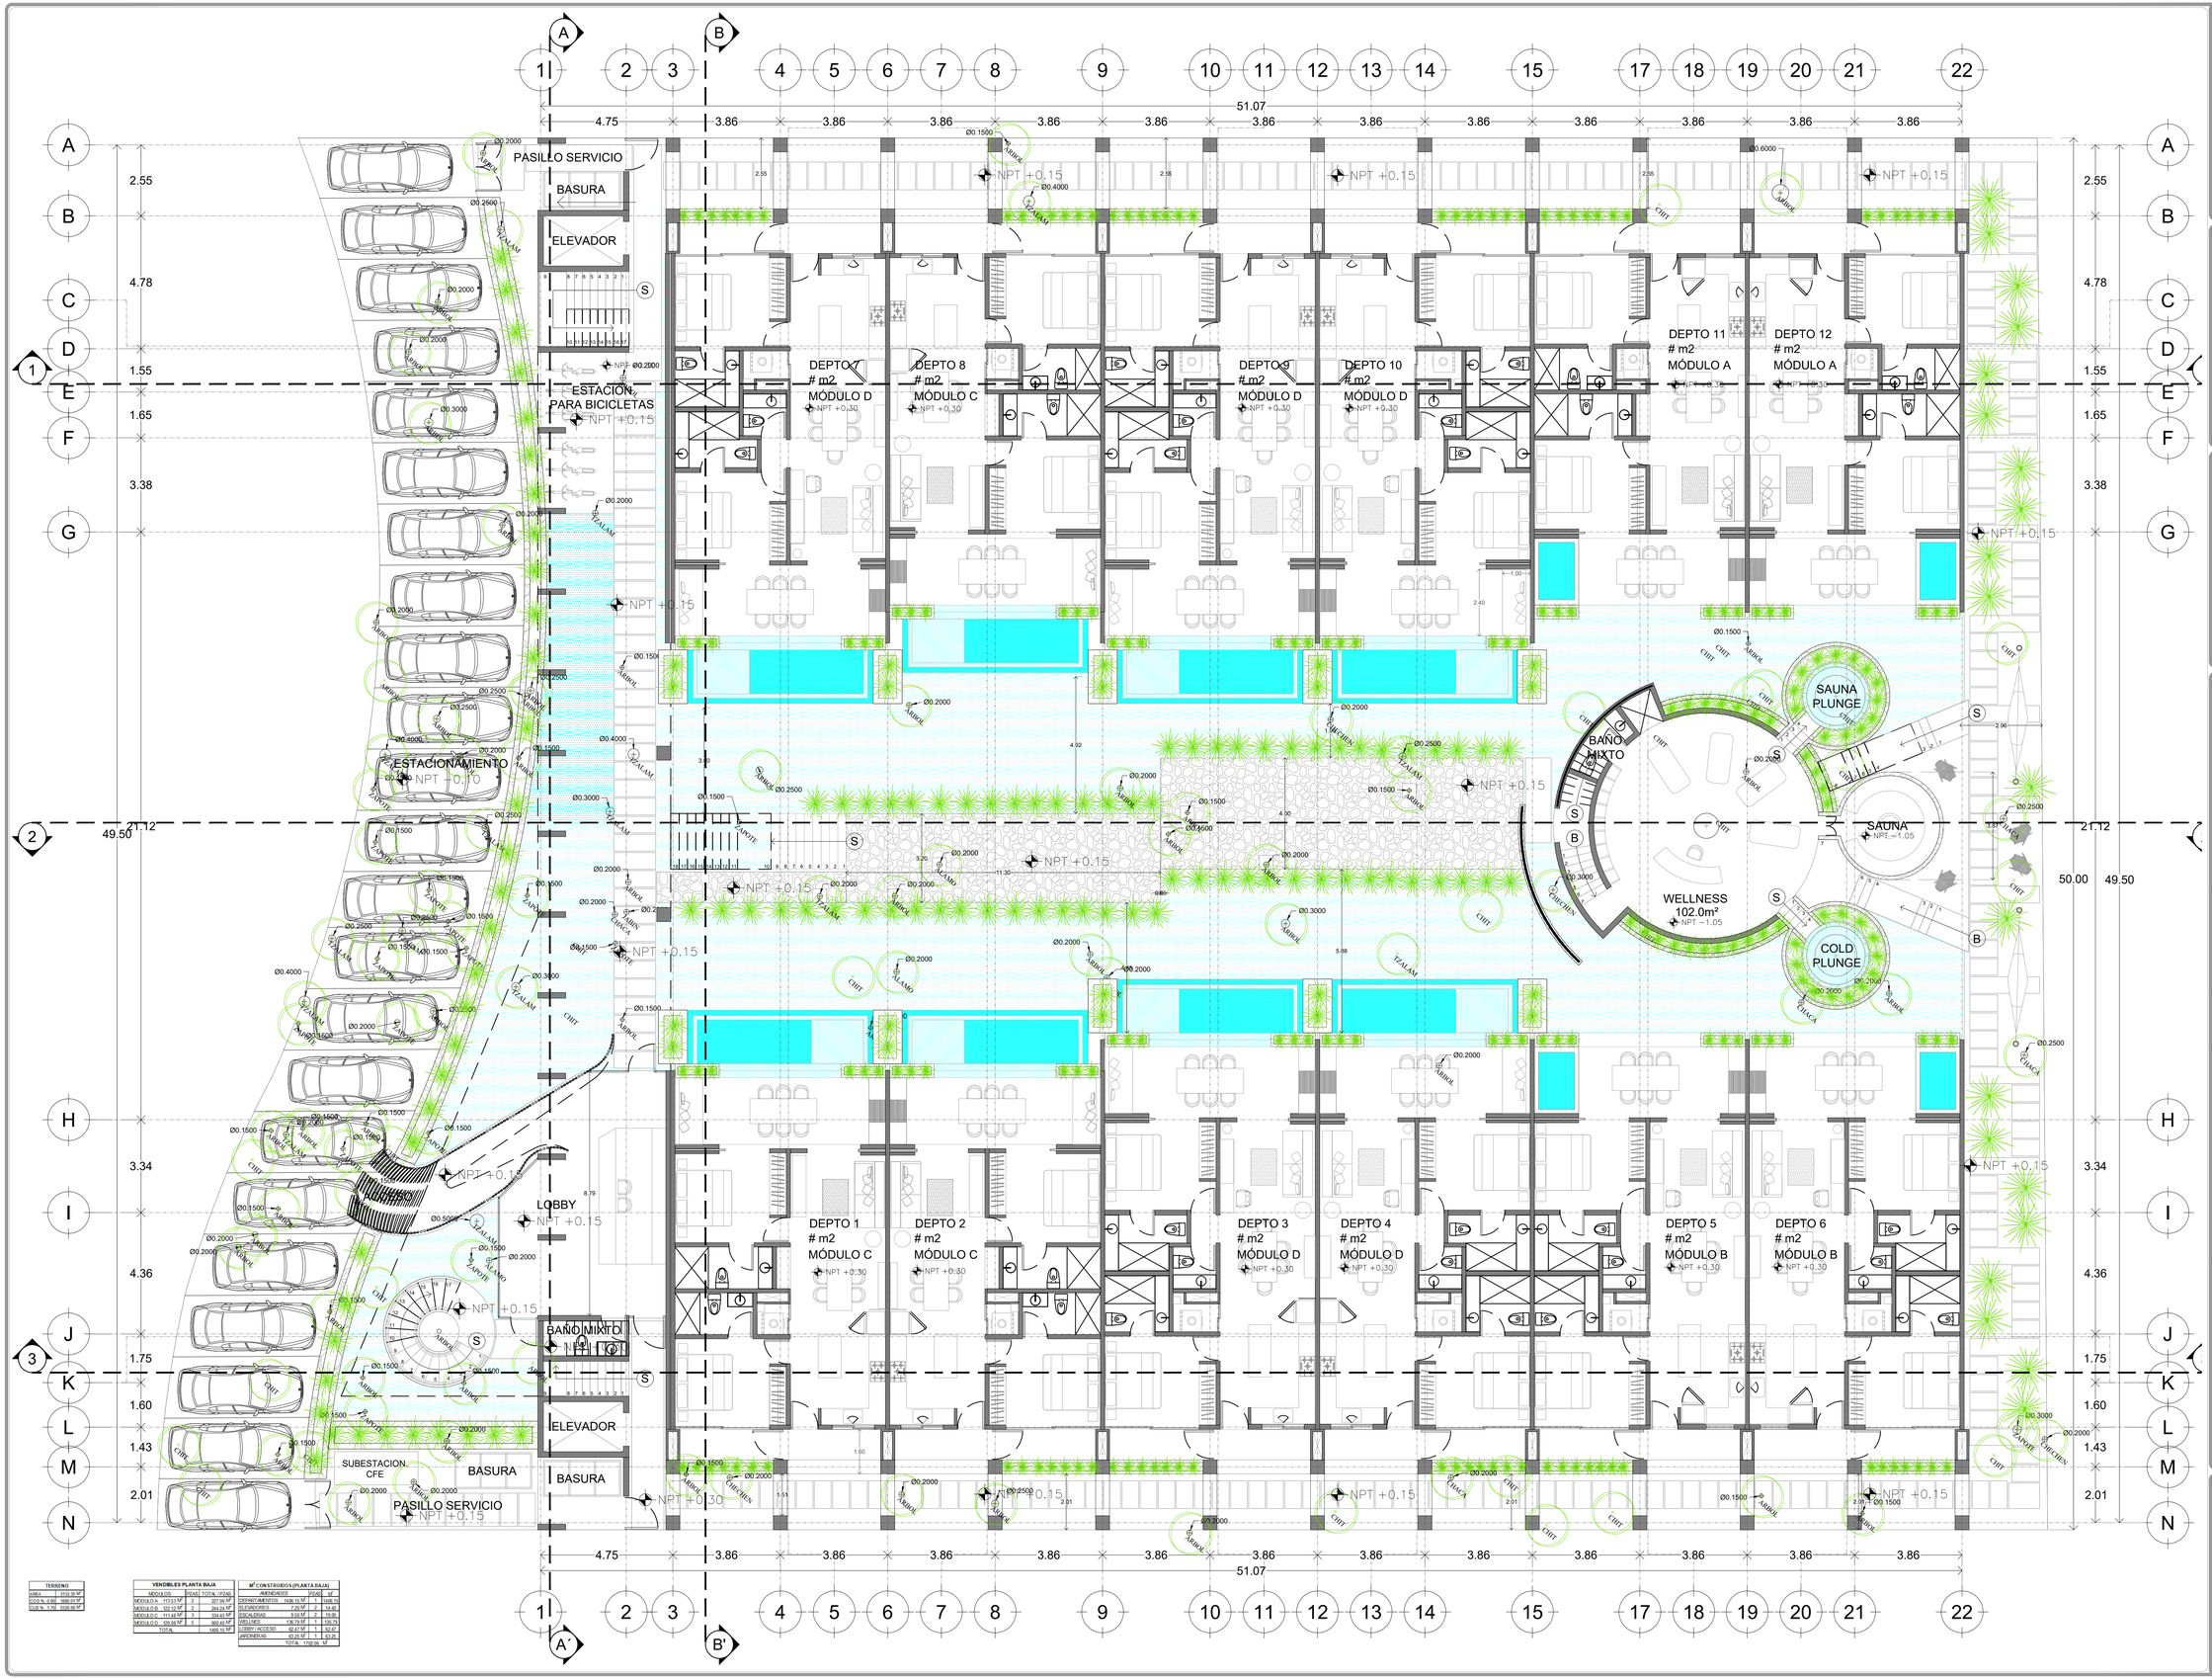

TERRENO	
AREA=	1032.36 M²
COS % 0.60	1888.00 M²
CUS % 1.00	1028.88 M²

VENDIBLES PLANTA BAJA			
MODULOS	[PZAS]	TOTAL (PZAS)	
MODULO A	113.53 M²	2	207.06 M²
MODULO B	122.12 M²	2	244.24 M²
MODULO C	111.48 M²	3	334.44 M²
MODULO D	135.66 M²	1	650.45 M²
TOTAL			1486.16 M²

M² CONSTRUIDOS (PLANTA BAJA)			
AMENIDADES	[PZAS]	M²	
DEPART.AMENITIES	1406.16 M²	1	1406.16
ELEVADORES	7.00 M²	2	14.00
ESCALERAS	9.00 M²	2	18.00
VESTIBULO	136.19 M²	1	136.79
LOBBY / ACCESO	62.47 M²	1	62.47
AMENIDAD	63.05 M²	1	63.25
TOTAL			1700.66 M²

Gobierno del Estado de Quintana Roo

H. Ayuntamiento de Tulum

croquis de localizacion y norte

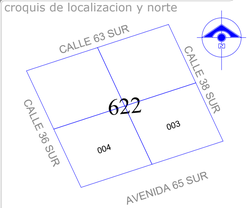

nombre
cedula profesional
ciudad
direccion
celular
Proyectista

nombre
cedula profesional
ciudad
direccion
telefono
DIRECTOR RESPONSABLE DE OBRA

	comercial	habitacional
planta baja:	- m2	00.00 m²
primer nivel:	- m²	00.00 m²
segundo nivel:	----------	0.00 m²

Superficie Total: - m²
Alberca : - m²
Banda Perimetral: 0.00 m²

obra nueva	ampliación	regularización	prorroga
demolición	permiso economico	modificacion	barda

tabla de normatividad

		norma	proyecto	cumple
uso del suelo		X	X	Si
area del lote				
frente del lote				
restricciones min. a los linderos	frente			
	lado			
	fondo			
altura maxima en	metros			
	niveles			
porcentaje max. de ocup. C.O.S.				
coeficiente de uso del suelo C.U.S.				
densidad neta				
cajones de estacionamiento		-	-	

sello de autorización de desarrollo urbano

logo:

proyecto: DEJAVU

ubicación:

localidad: Tulum municipio: Tulum

propietario:

plano: ARQUITECTONICOS PLANTA BAJA

clave: ARQ-01

no. de plano: 1/9

archivo: MASTER PLAN

cotas: Metros escalar 1:100

fecha: 10/12/2020

GOBIERNO DEL ESTADO DE QUINTANA ROO
H. AYUNTAMIENTO DE TULUM

diseño el proyecto

sello de director responsable de obra

metros cuadrados

tipo de licencia