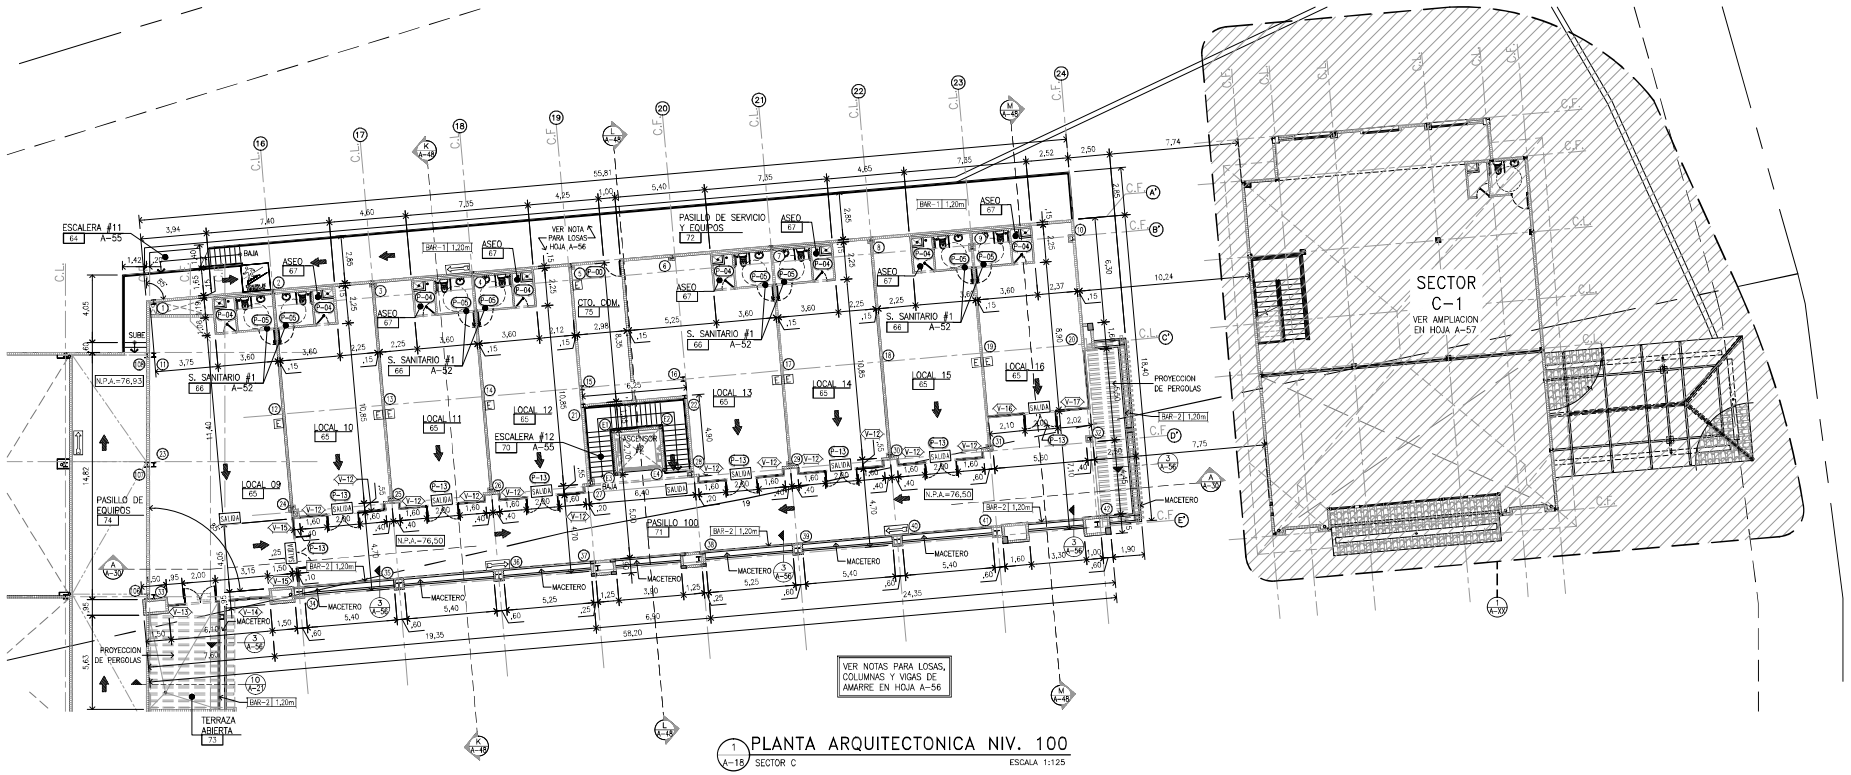

1 A-18 PLANTA ARQUITECTONICA NIV. 100
SECTOR C
ESCALA 1:125

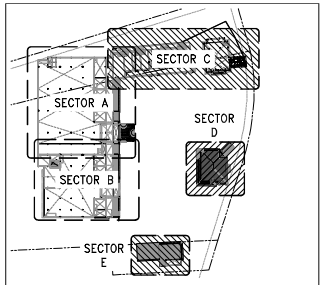

PLANTA DE REFERENCIA

cgo
cedeño • gazel • ortega
arquitectura & diseño

MIEMBRO FUNDADOS

PLANO ORIGINAL Y PROPIEDAD INTELECTUAL CEGA ARQUITECTOS, S.A. PROHIBIDA LA REPRODUCCION TOTAL O PARCIAL Y EL USO DEL CONTENIDO SIN CONSENTIMIENTO ESCRITO DEL ARQUITECTO. EN EL DOCUMENTO APARECEN IDEAS Y CONCEPTOS GRAFICOS Y/O TEXTUALMENTE QUE CONSTITUYEN PATRIMONIO INTELECTUAL DEL ARQUITECTO. LAS FOTOGRAFIAS, ESTUDIOS TECNICOS O PLANOS TOPOGRAFICOS EJECUTADOS POR OTROS Y AQUI UTILIZADOS SON ASI RECONOCIDOS POR EL ARQUITECTO Y A SUS AUTORES LES CORRESPONDE, NUEVAMENTE, LOS DERECHOS DE AUTORIA. TODOS LOS DOCUMENTOS ENTREGADOS AL DUEÑO PERMANECEN DUEÑO PROHIBIDO SU UTILIZACION CON EL ENTENDIMIENTO DE QUE AL SUMINISTRARLO, EL ESTA PARA ELLOS AUTORIZADO POR EL POSEEDOR DE ESTOS DERECHOS.

PROYECTO:
PLAZA FIDANQUE ARRAIJAN

PROPIETARIO:
OFERTAS E INVERSIONES, S.A.

UBICACION:
CARRETERA INTERAMERICANA, URBANIZACION CERRO SILVESTRE, CORREGIMIENTO DE CERRO SILVESTRE, DISTRITO DE ARRAIJAN PROVINCIA DE PANAMÁ, REP. DE PANAMÁ.

DISEÑO: CEGA ARQUITECTOS, S.A.	CALC. ESTRUCT.: ING. RUBEN FLORES
DIBUJO: CEGA ARQUITECTOS, S.A.	ELECTRICIDAD: GCI INGENIERIA
REVISO: CEGA ARQUITECTOS, S.A.	FONTANERIA: GCI INGENIERIA
FECHA: AGOSTO 2014	ELECTROMECANICA: GCI INGENIERIA

MIGUEL EDUARDO URROLA BATISTA / 7-52-362
REPRESENTANTE LEGAL CEDULA

DIR. OBRAS & CONSTRUCCIONES MUNICIPALES

CONTENIDO:
PLANTA ARQUITECTONICA NIV. 100 (SECTOR C)

HOJA #	TOTAL DE HOJAS
A-18 DE 75	DE