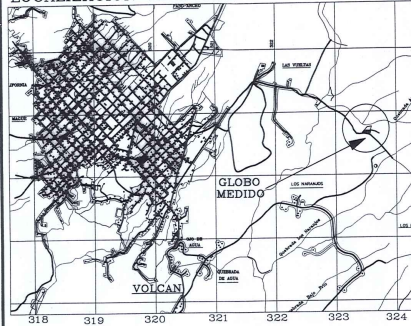
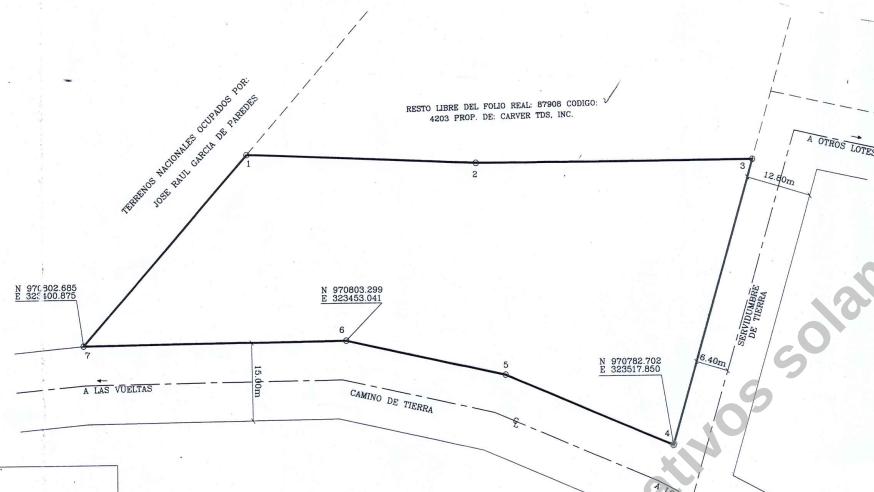


LOCALIZACION REGIONAL ESCALA: 1:50,000

972
971
970
969
968

DATOS DE CAMPO			
ESTACION	DISTANCIA	RUMBOS	
1 — 2	45.58	S87°30'40"E	
2 — 3	54.90	N89°44'30"E	
3 — 4	56.82	S16°30'31"W	
4 — 5	35.93	N67°32'07"W	
5 — 6	32.34	N77°44'30"W	
6 — 7	52.17	S89°19'30"W	
7 — 1	48.80	N42°03'30"E	


DETALLE DE AREAS

AREA INSCRITA DEL FOLIO REAL 87908: 1 HAS+0.000.39m²
AREA A SEGREGAR: 4,475.20m²
RESTO LIBRE: 0 HAS+5,525.19m²

NOTAS

- EL POLIGONO SE MIDIO POR LA LINEA DE PROPIEDAD
- TODOS LOS VERTICES TIENEN VARILLAS
- SE UTILIZO EL NORTE DE CUADRICULA ✓
- DATUM, WGS84
- ESTACION TOTAL LEICA TCR 805 ULTRA
- GARMIN GPS MAP 60CX
- PLANO DE REFERENCIA No. 40512-54779 DEL 23/01/2009.
- LA SERVIDUMBRE NO PUEDE SER CAMBIADA, ENAJENADA Y OBSTRUIDA POR EL PROPIETARIO Y ADQUIRIENTE DE LA FINCA; DEBE CONSTAR EN ESCRITURA
- EL ACCESO DE 12.80 METROS DE ANCHO A EL LOTE SERA POR DENTRO DEL FOLIO REAL: 30385536 CODIGO: PROPIEDAD DE: CARVER TDS, INC.

TYLER JAY CARVER
CED. E-8-153083

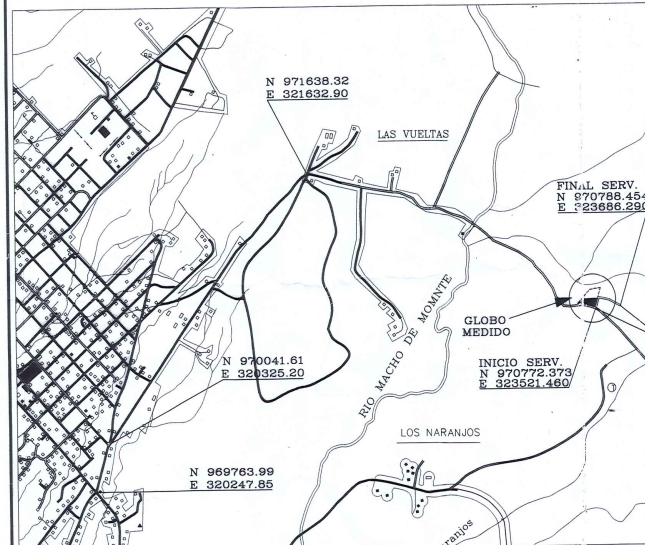

DETALLE DE AMARRE ESCALA: 1:20,000

ESCALA GRAFICA:

1 : 600

FIRMA DEL PROPIETARIO Y ADQUIRIENTE:

TYLER JAY CARVER
CED. E-8-153083

REPUBLICA DE PANAMA
DIRECCION NACIONAL DE
MENSURA CATASTRAL
CHIRIQUI

PLANO No. 04-03-03-99238
Carpeta de Conformidad con los Datos de Campo Presentados
Resolución ANATI-ADMG-244 del 28 septiembre de 2017

FECHA: 30 Mayo De 2024

TE DE APROBACION
MENSURADOR OFICIAL REVISOR

SEPS DE DEP. MENSURA
ADQUISICION OFICIAL

0 HAS + 4,475.20m²
Diego Cortez
Melanie Valdes
30 Mayo 2024

SELO DE ANATI

REPUBLICA DE PANAMA

PROVINCIA: CHIRIQUI CORREGIMIENTO: CORDILLERA
DISTRITO: BOQUERON LUGAR: LOS NARANJOS

GLOBO DE SEGREGACION DEL FOLIO REAL: 87908 CODIGO DE
UBICACION: 4203 PROPIEDAD DE: CARVER TDS, INC.
PARA FORMAR FOLIO REAL APARTE A FAVOR DE:
CARVER TDS, INC.
FOLIO: 155645411

AREA: 0 HAS+4,475.20m²

ESCALA: 1:600

FECHA: 23 DE FEB. DE 2024

TEC. TOP.: ISAAC MCPHERSON

CED: 8-411-299

LICENCIA: N°96-304-008

ISAAC MCPHERSON GARCIA
TECNICO EN INGENIERIA CON
ESPECIALIZACION EN TOPOGRAFIA
LICENCIA N°96-304-008

15000 L. M. J. S. F.
FIRMA
KEY 15 DEL 25 DE ENERO DE 1959
JUNTA TECNICA DE
INGENIERIA Y ARQUITECTURA

DIRECCION DE MENSURA CATASTRAL
MAPOTECA

VALIDO PARA TRAMITE EN MIVIOT

FIRMA: [Firma]

FECHA: 30/5/24

MINISTERIO DE VIVIENDA Y ORDENAMIENTO TERRITORIAL
VICE-MINISTERIO DE C. IDENAMIENTO TERRITORIAL
DIRECCION NACIONAL DE VENTANILLA UNICA
REGIONAL DE CHIRIQUI - BOCAS DEL TORO

CERTIFICADO PARA EJECUTAR TRANSACCIONES CON
LOTE DE LAS URBANIZACIONES
SEGUN LA LEY No. 61 DE 2006 OCTUBRE DE 2006 Y EL
DECRETO EJECUTIVO No. 156 DEL 16 DE JUNIO DE 2020.
LA DIRECCION NACIONAL DE VENTANILLA UNICA CERTIFI-
CA QUE SEGUN SUS PLANOS, PUEDE SER INSCRITO LOS
SIGUIENTES LOTES:

Certificado Cado 1938 fecha 04/06/2024

REPUBLICA DE PANAMA
MINISTERIO DE VIVIENDA Y ORDENAMIENTO TERRITORIAL
VENTANILLA UNICA
CHIRIQUI - BOCAS DEL TORO

04-03-03-99238 147° 28/5/2024