



LOCALIZACION DEL PREDIO

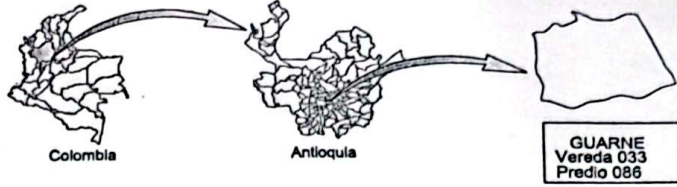

SERVIDUMBRE 1
20% INCLINACION

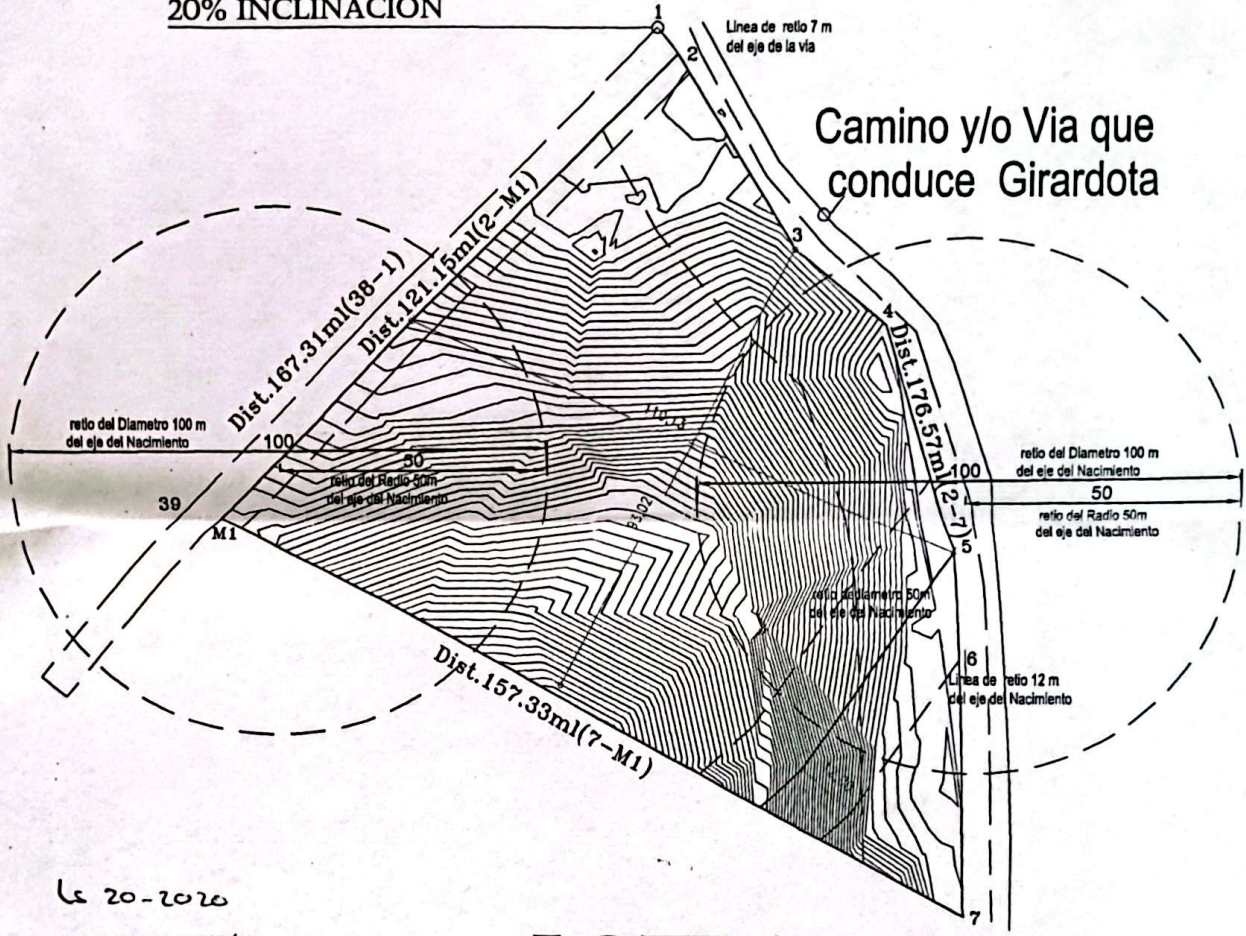

Le 20-2020

SECRETARIA DE PLANEACION
APROBADO

27 JUL 2020

SECRETARIA DE PLANEACION
MUNICIPIO DE GUARNE

[Handwritten signature]
Secretaria

LOTE 1
11.227 M2
PREDIO DOMINANTE

Camino y/o Via que
conduce Girardota

CUADRO AREA	AREA LOTES UTIL	SERVIDUMBRES	AREA TOTALES BRUTA
LOTE 1	11.227 M2		11.227 M2



PROYECTO CYPRESS DAMPETERA
PROYECTO LOTE 1 BARRIO Y ZONAS LINDAS
CALLE BOGOTAS 7000-801 8974772
EMAIL: SERVIDORALIENTE@BARROSJARAMILLO.CO
DISEÑO DEL PREDIO
CALLE SAN CARLOS HUMEROSAS 228-18740

DISEÑO: *[Handwritten signature]*
ARQUITECTO: JUAN PABLO BARROS JARAMILLO
NUMERO DE LICENCIA: 1
LOCALIZACION: LOTE NUMERO 1 VOLEMBAL
VEREDA LA SENA GUARNE ANTIOQUIA

CONTIENE LOTE 1
AREA 11.227

PROYECTO Y JARAMILLO LINDA
TOPOGRAFIA: CARLOS A. BARRAS J
ESCALA: 1:11.000
FECHA: JUNIO 2020

HOJA: 2 DE: 5

[Handwritten signature] Sergio David Usuga