



NOTA:  
 "YO, AGRIMENSOR FRANK LOZADA DIAZ, PLS, LICENCIA NUMERO 5787, CERTIFICO QUE SOY EL PROFESIONAL QUE CONFECCIONE ESTE PLANO Y LAS INDICACIONES INDICADAS EN EL MISMO. TAMBIEN CERTIFICO QUE ENTENDO QUE DICHO PLANO Y ESPECIFICACIONES CUMPLEN CON LAS DISPOSICIONES APPLICABLES DEL REGLAMENTO CONJUNTO Y DE LAS DISPOSICIONES APPLICABLES DE LOS REGLAMENTOS Y CODIGOS DE LAS AGENCIAS, JUNTAS REGLAMENTADORAS O CORPORACIONES PUBLICAS CON JURISDICCION. RECONOZCO QUE CUALQUIER DECLARACION FALSA O FALSIFICACION DE LOS HECHO QUE SE HAYAN PRODUCIDO SIN CONOCIMIENTO O POR NEGLIGENCIA YA SEA POR MI, MIS AGENTES O EMPLEADOS, O POR OTRAS PERSONAS CON MI CONOCIMIENTO, ME HACEN RESPONSABLE DE CUALQUIER ACCION JUDICIAL Y DISCIPLINARIA POR LA OGPE Y OTRAS AUTORIDADES COMPETENTES, INCLUYENDO, PERO SIN LIMITARSE, A LA TERMINACION DE LA PARTICIPACION EN LOS PROCEDIMIENTOS DE CERTIFICACION PROFESIONAL EN LA OGPE".

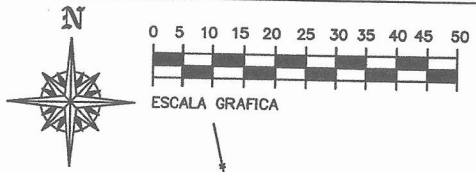

**MEDIA SECCION CAMINO DE ACCESO**  
 NO A ESCALA

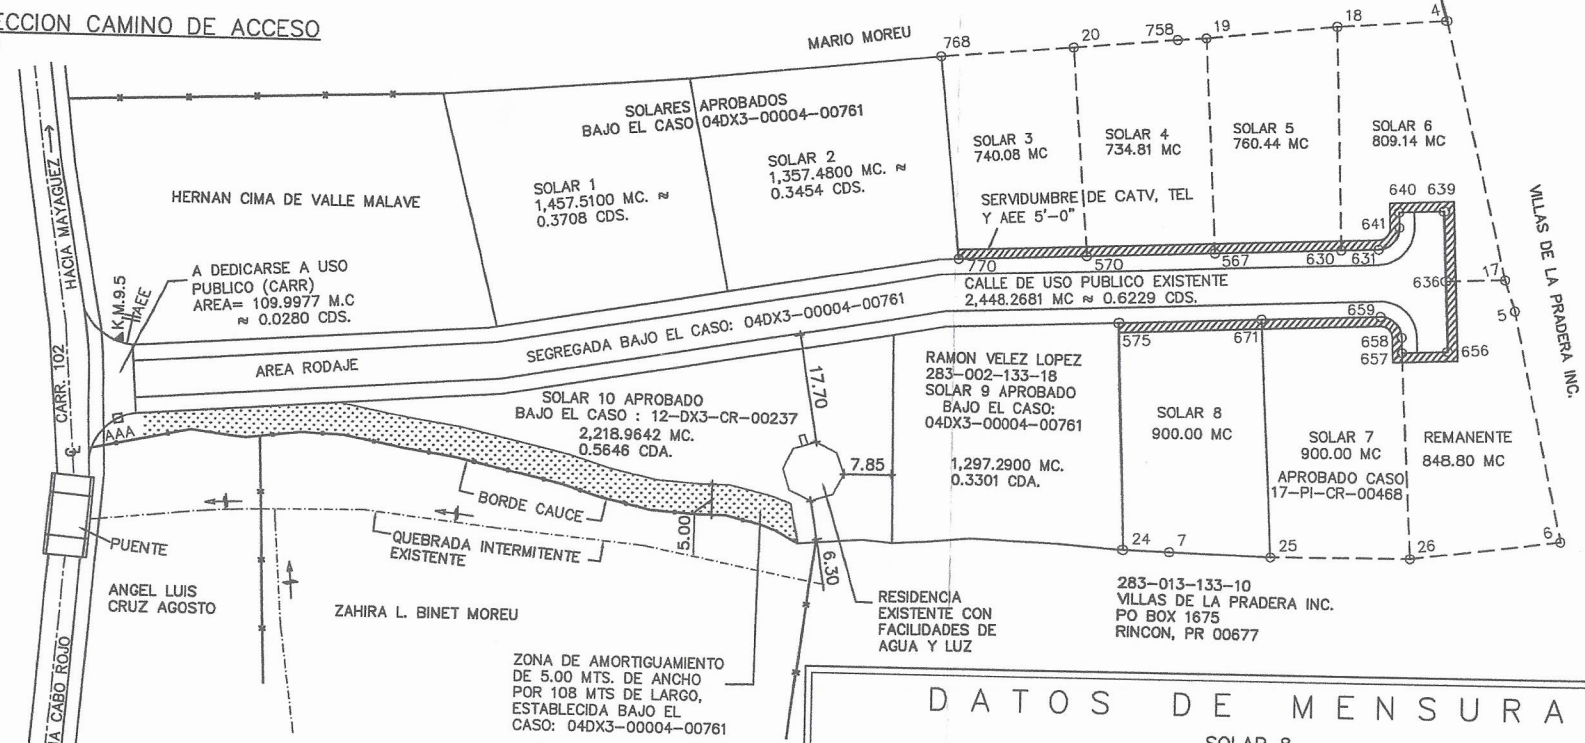

RESUMEN DE AREAS (CARLINA MOREU PEREZ)

USOS	M.C.	CDS.	%
AREA RESIDENCIAL (SOLARES 8)	900.000	0.2290	6.17
SEGREGACIONES ANTERIORES	12,833.980	3.2653	88.01
REMANENTE	848.800	0.2160	5.82
AREA TOTAL DE LA FINCA	14,582.780	3.7103	100.00

**DATOS DE MENSURA**  
 SOLAR 8

PUNTO	LINEA	(Y) NORTE	(X) ESTE	DISTANCIA	RUMBO	DESCRIPCION
575	---	235392.8541	121569.1324	---	---	To establish
671	575-671	235393.8882	121592.4392	23.330	N 87° 27' 35" E	To establish
25	671-25	235355.0653	121594.6057	38.883	S 03° 11' 38" E	To establish
7	25-7	235355.6173	121577.8438	16.771	N 88° 06' 50" W	ARBOL VERJA
24	7-24	235355.8220	121570.4399	7.407	N 88° 24' 57" W	To establish
575	24-575	235392.8541	121569.1324	37.055	N 02° 01' 20" W	To establish

AREA = 900.000 m<sup>2</sup> = 0.2290 cda.

P  
 D  
 L  
 E  
 N  
 C  
 IN  
 RE  
 DE  
 FI  
 FC  
 FI  
 CA  
 G  
 U  
 P  
 R  
 X  
 PL  
 RE  
 AI  
 ZO  
 M.  
 P  
 A.  
 P