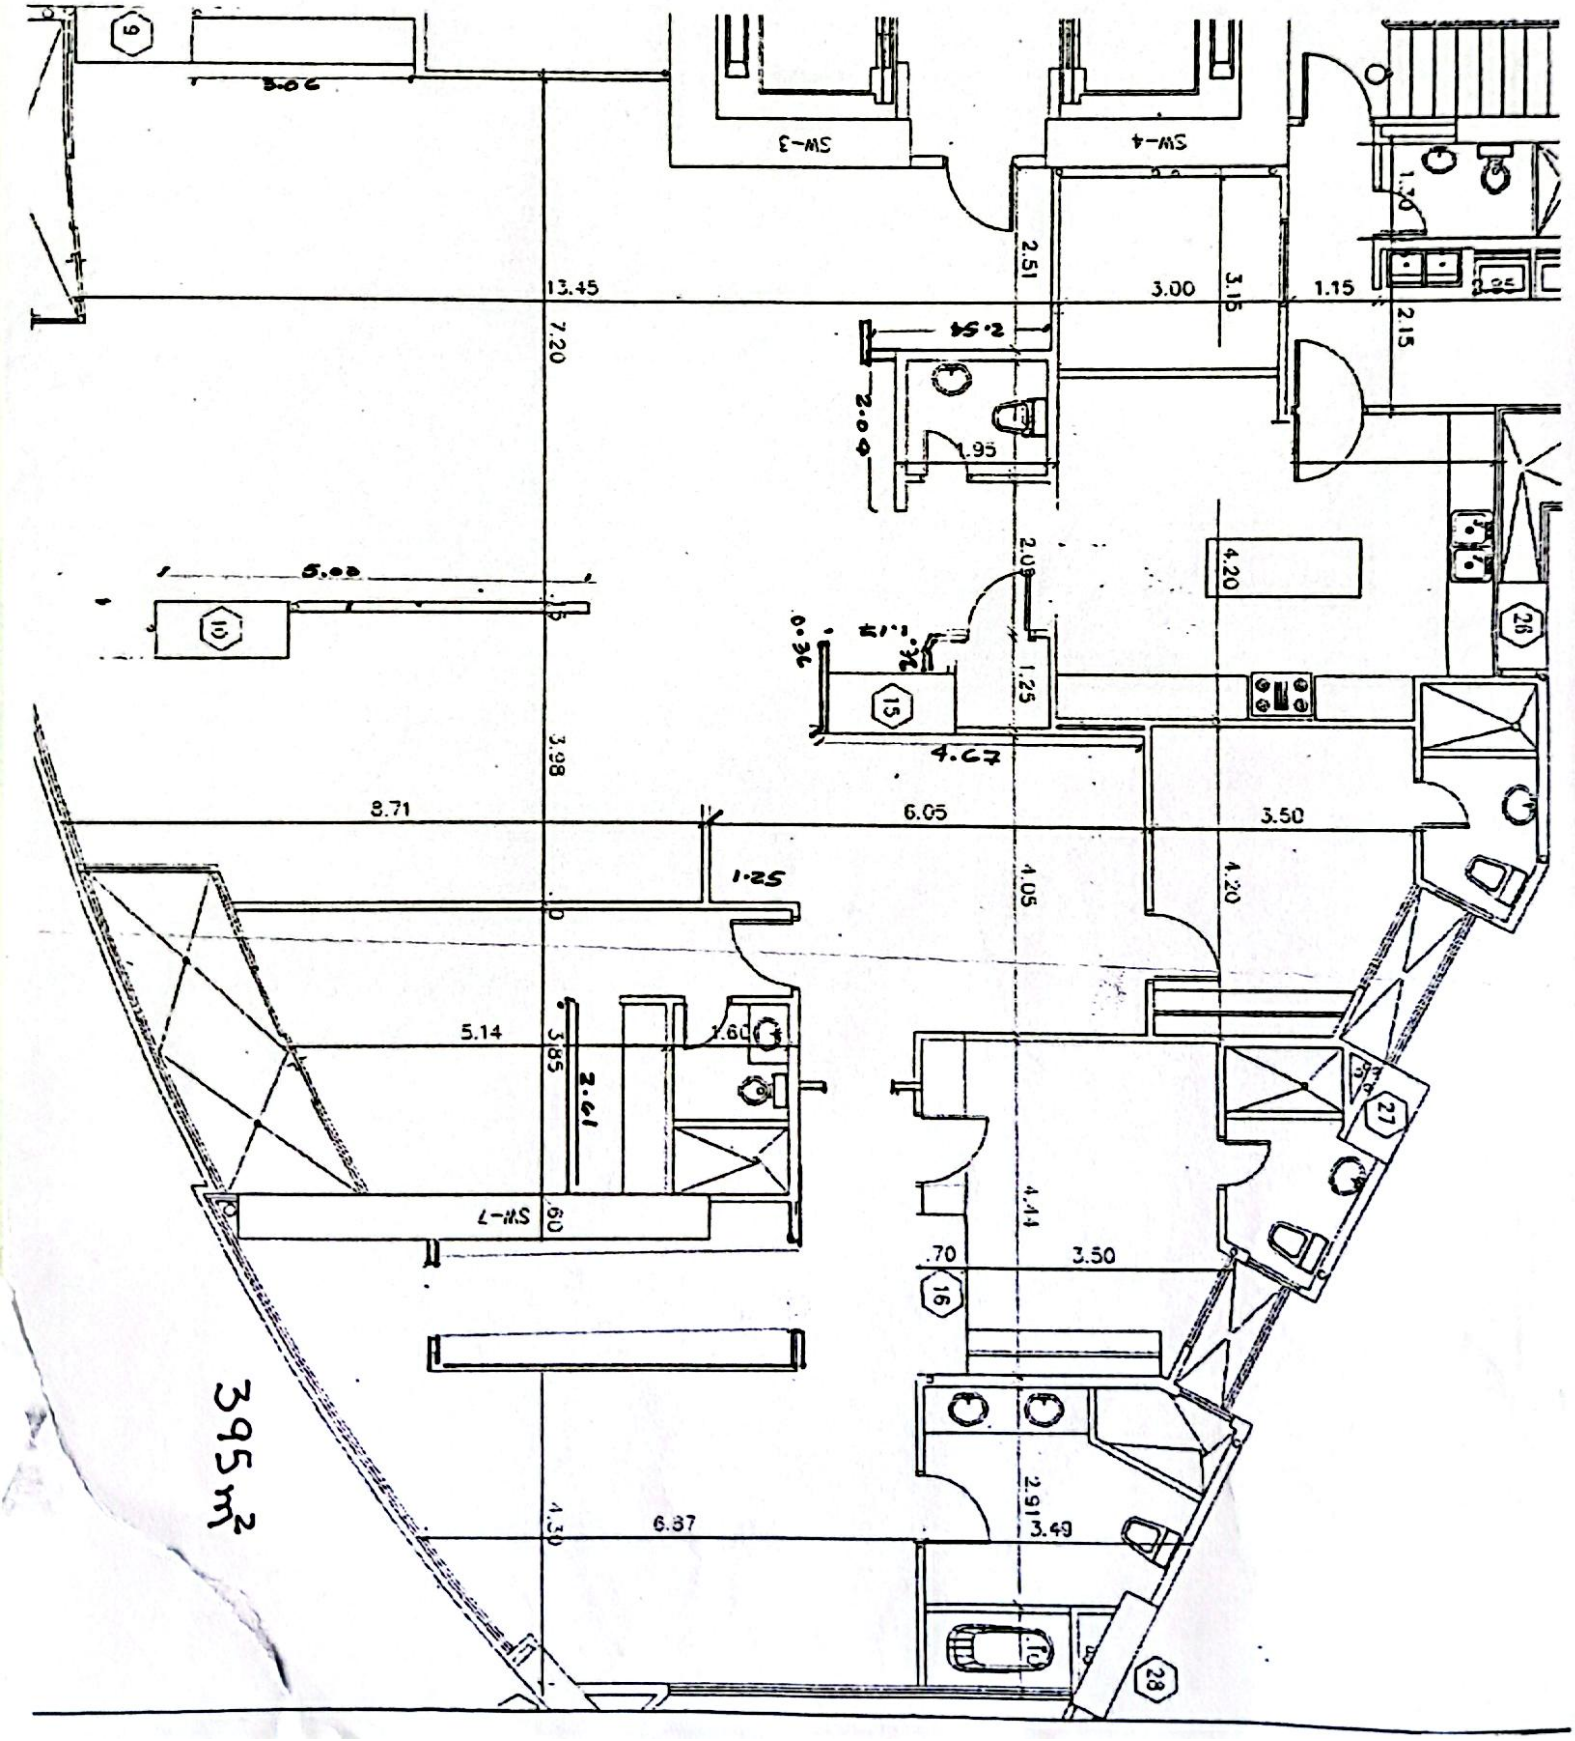

395 m²
SW-3
SW-4
SW-7
13.45
7.20
3.00
3.15
1.15
2.15
2.51
2.54
2.04
1.95
2.08
1.25
4.67
4.20
5.00
3.98
8.71
6.05
3.50
4.05
4.20
1.25
5.14
3.85
1.60
2.61
.60
4.44
.70
3.50
2.91
3.49
6.87
4.30