


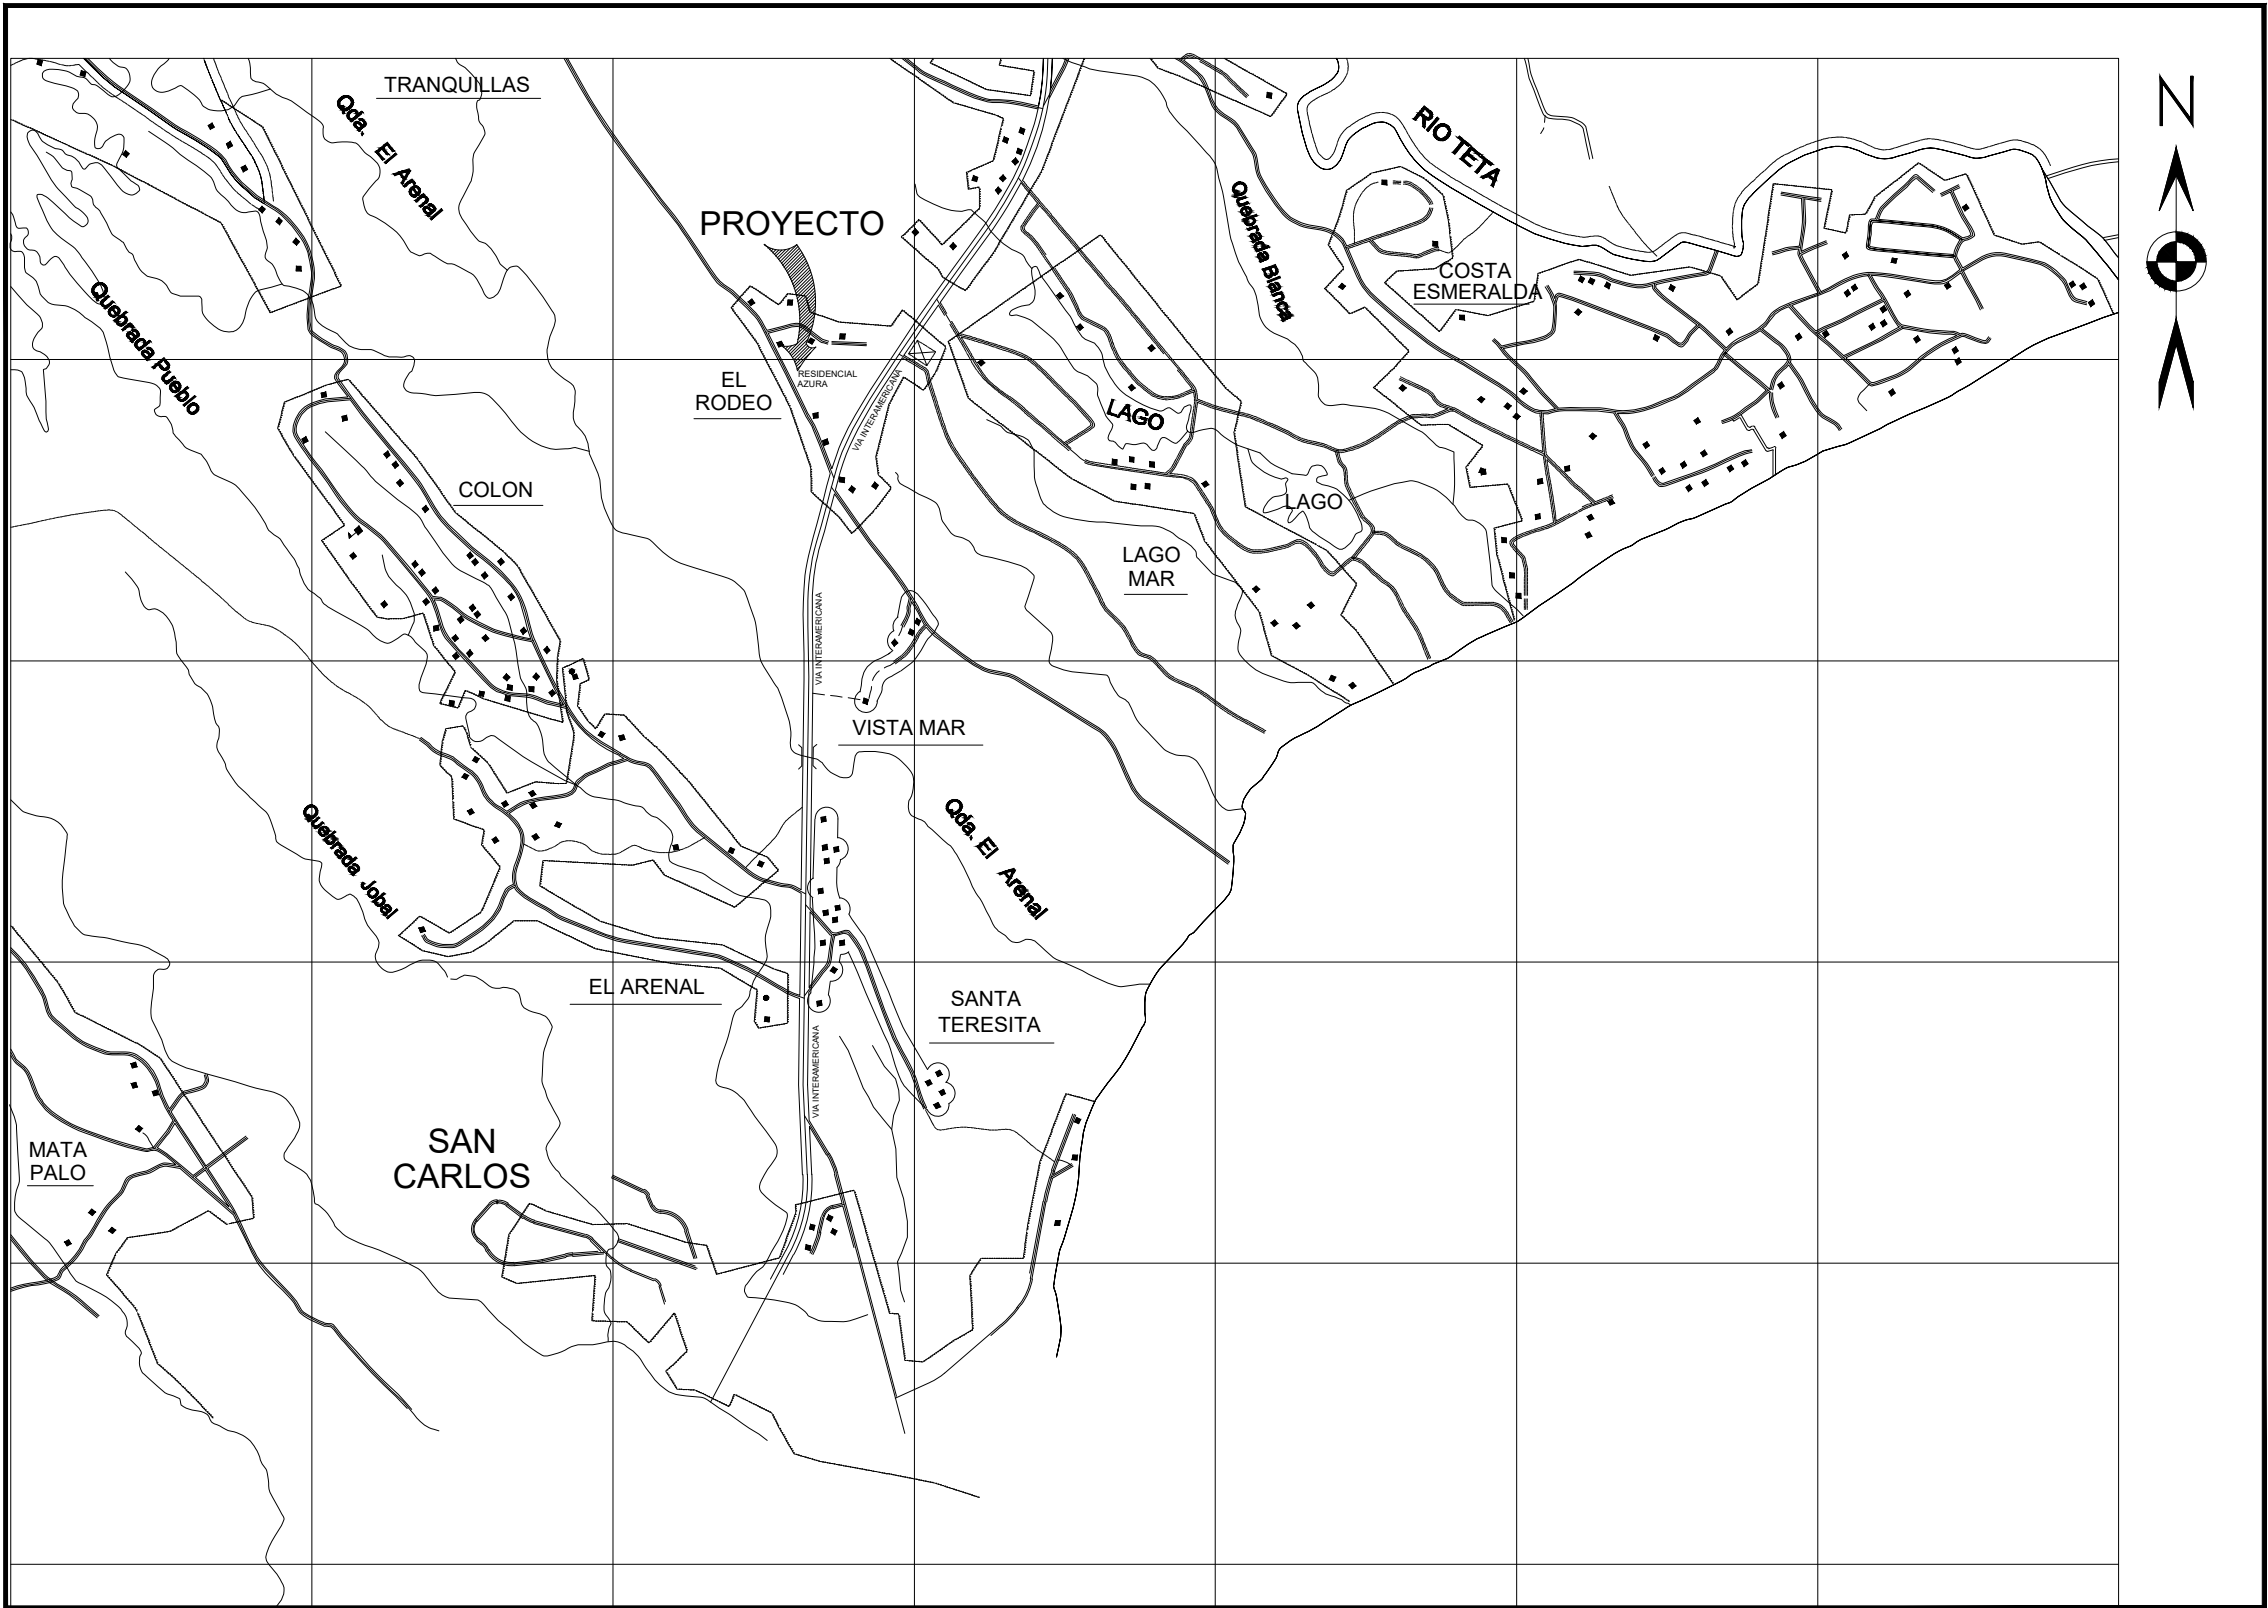


LOCALIZACIÓN REGIONAL
ESCALA 1:25000

SIMBOLOGIA GENERAL	
N.P.A	NIVEL DE PISO ACABADO
N.P.A. EXT.	NIVEL DE PISO ACABADO EXTERIOR
NIV.	NIVEL
N.S.N.	NIVEL DE SUELO NATURAL
N.I.V.	NIVEL INFERIOR DE VIGA
N.S.V.	NIVEL SUPERIOR DE VIGA
V-A	VIGA DE AMARRE
V-T	VIGA DE TECHO
N.I.C.	NO INCLUIDO EN EL CONTRATO
A/A	AIRES ACONDICIONADOS
	ESCALONES / DESNIVEL
N.C.R.	NIVEL DE CIELO RASO
A-00	A= TIPO PUERTA 00= NUMERO DE PUERTA
V #	VENTANA NUMERO DE VENTANA
I	ELEVACION SE SEÑALA CON NUMERO
A	SECCION SE SEÑALA CON LETRA
E-11	AMPLIACION SE SEÑALA CON LETRA Y NUMERO
M #	MUEBLE NUMERO DE MUEBLE


DATOS DEL PROYECTO			
CUADRO DE AREAS		Nº LOTE	# 30
AREA ABIERTA	28.63 m2	Nº FINCA	
AREA CERRADA	183.45 m2	DOC REG.	
		FOLIO	
TOTAL	212.08 m2	AREA DE LOTE	685.09 m2

Nº	RUMBO	DIST. (M)
1	N90° 00'00"W	17.30
2	N0° 21' 24" E	39.60
3	N90° 00'00"W	17.30
4	N0° 21' 24" E	39.60


CUADRO DE ACABADOS					
AMBIENTE	PISO	ZOCALO	PAREDES	CIELO RASO	OBS.
01 RECAMARAS	CERAMICA	.15m DE ALTURA	REPELLO LISO Y PINTURA	GYPSUM	
02 BAÑOS	CERAMICA	NO APLICA	CEREMICA A 1.80m DE ALTURA	GYPSUM	
03 SALA COMEDOR	CERAMICA	.15m DE ALTURA	REPELLO LISO Y PINTURA	GYPSUM	
04 COCINA	CERAMICA	NO APLICA	REPELLO LISO Y CERAMICA	GYPSUM	
05 LAVANDERIA	CERAMICA	IGUAL QUE PISO .15m DE ALTURA	REPELLO LISO Y PINTURA	GYPSUM	
06 TERRAZA	CERAMICA	IGUAL QUE PISO .15m DE ALTURA	REPELLO LISO Y PINTURA	GYPSUM PARA EXTERIORES	
07 ESTACIONAMIENTO	PISO FLOTEADO	NO APLICA	REPELLO LISO Y PINTURA	GYPSUM PARA EXTERIORES	

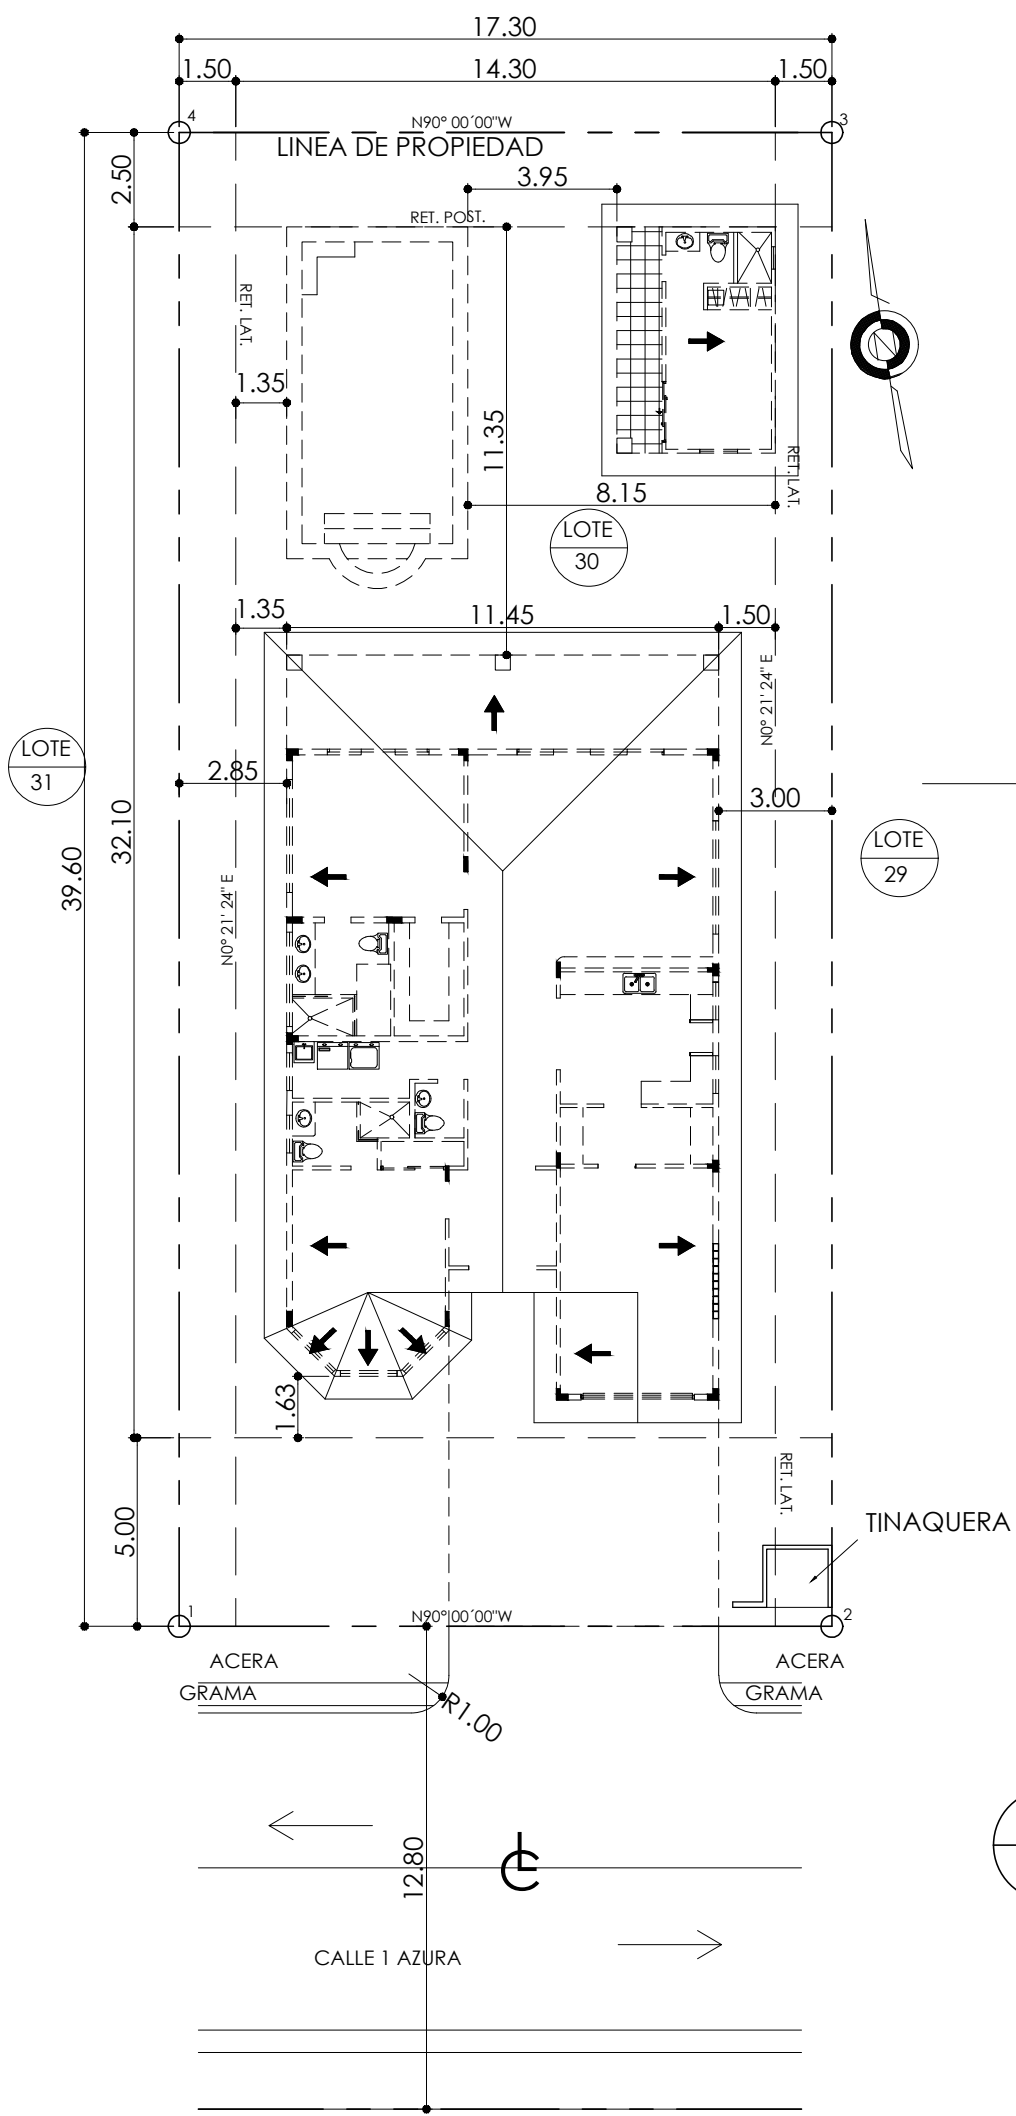

LOCALIZACION GENERAL
ESCALA: 1/200

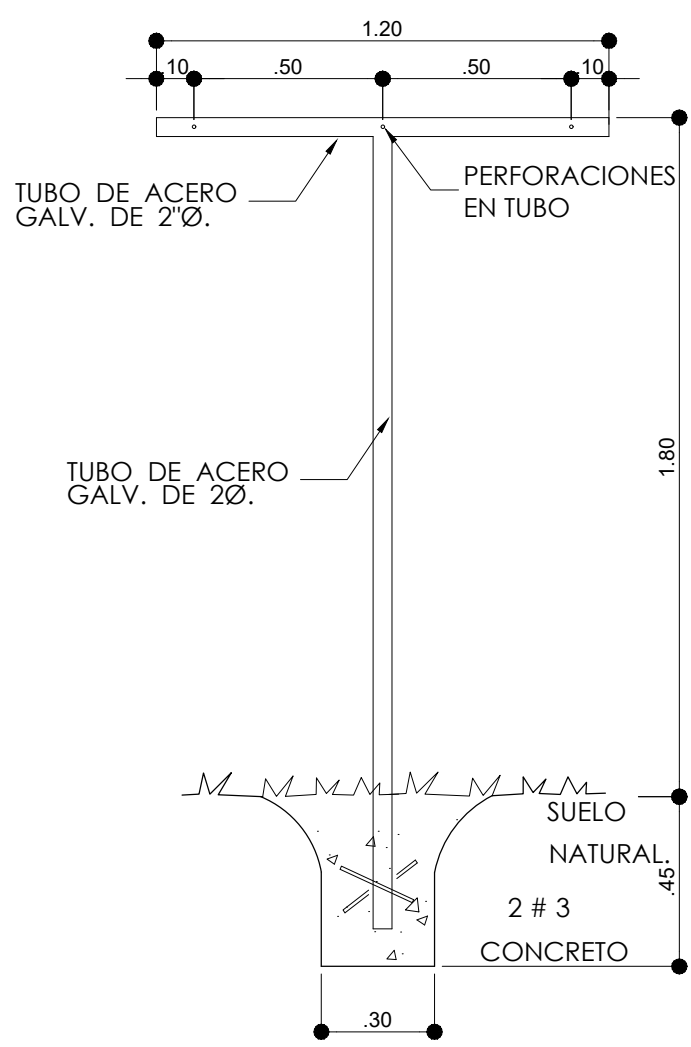


ELEVACION DEL TENDEDERO
ESCALA 1:20
NOTA: LA DISTANCIA ENTRE LOS POSTEL DEL TENDEDEROS ES DE 2.50m

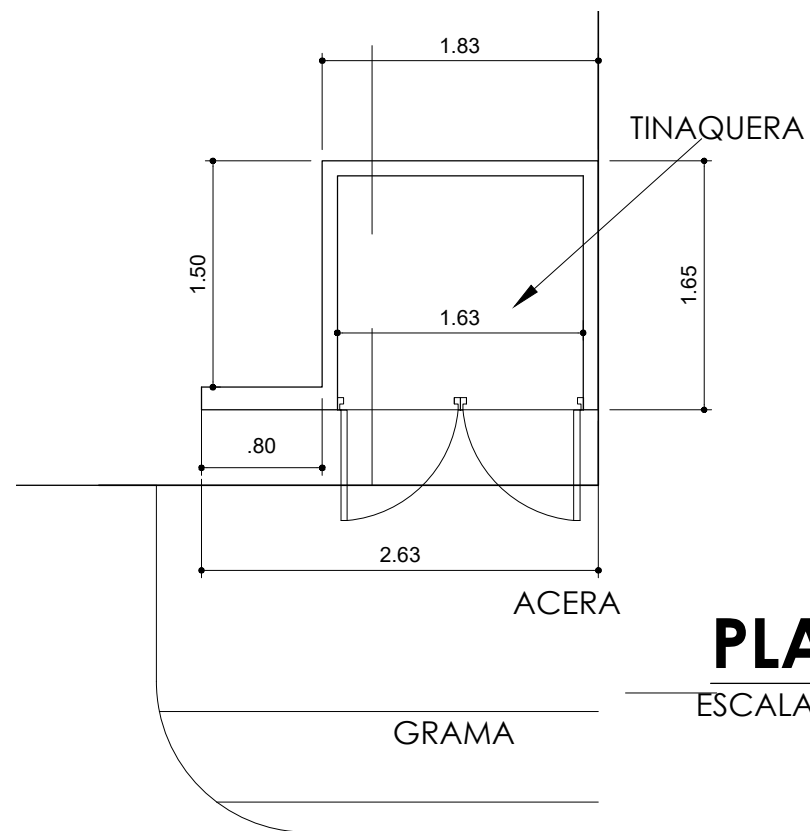

DET. DE TINAQUERA
ESCALA 1:50

PLANTA ARQUITECTONICA
ESCALA 1:50

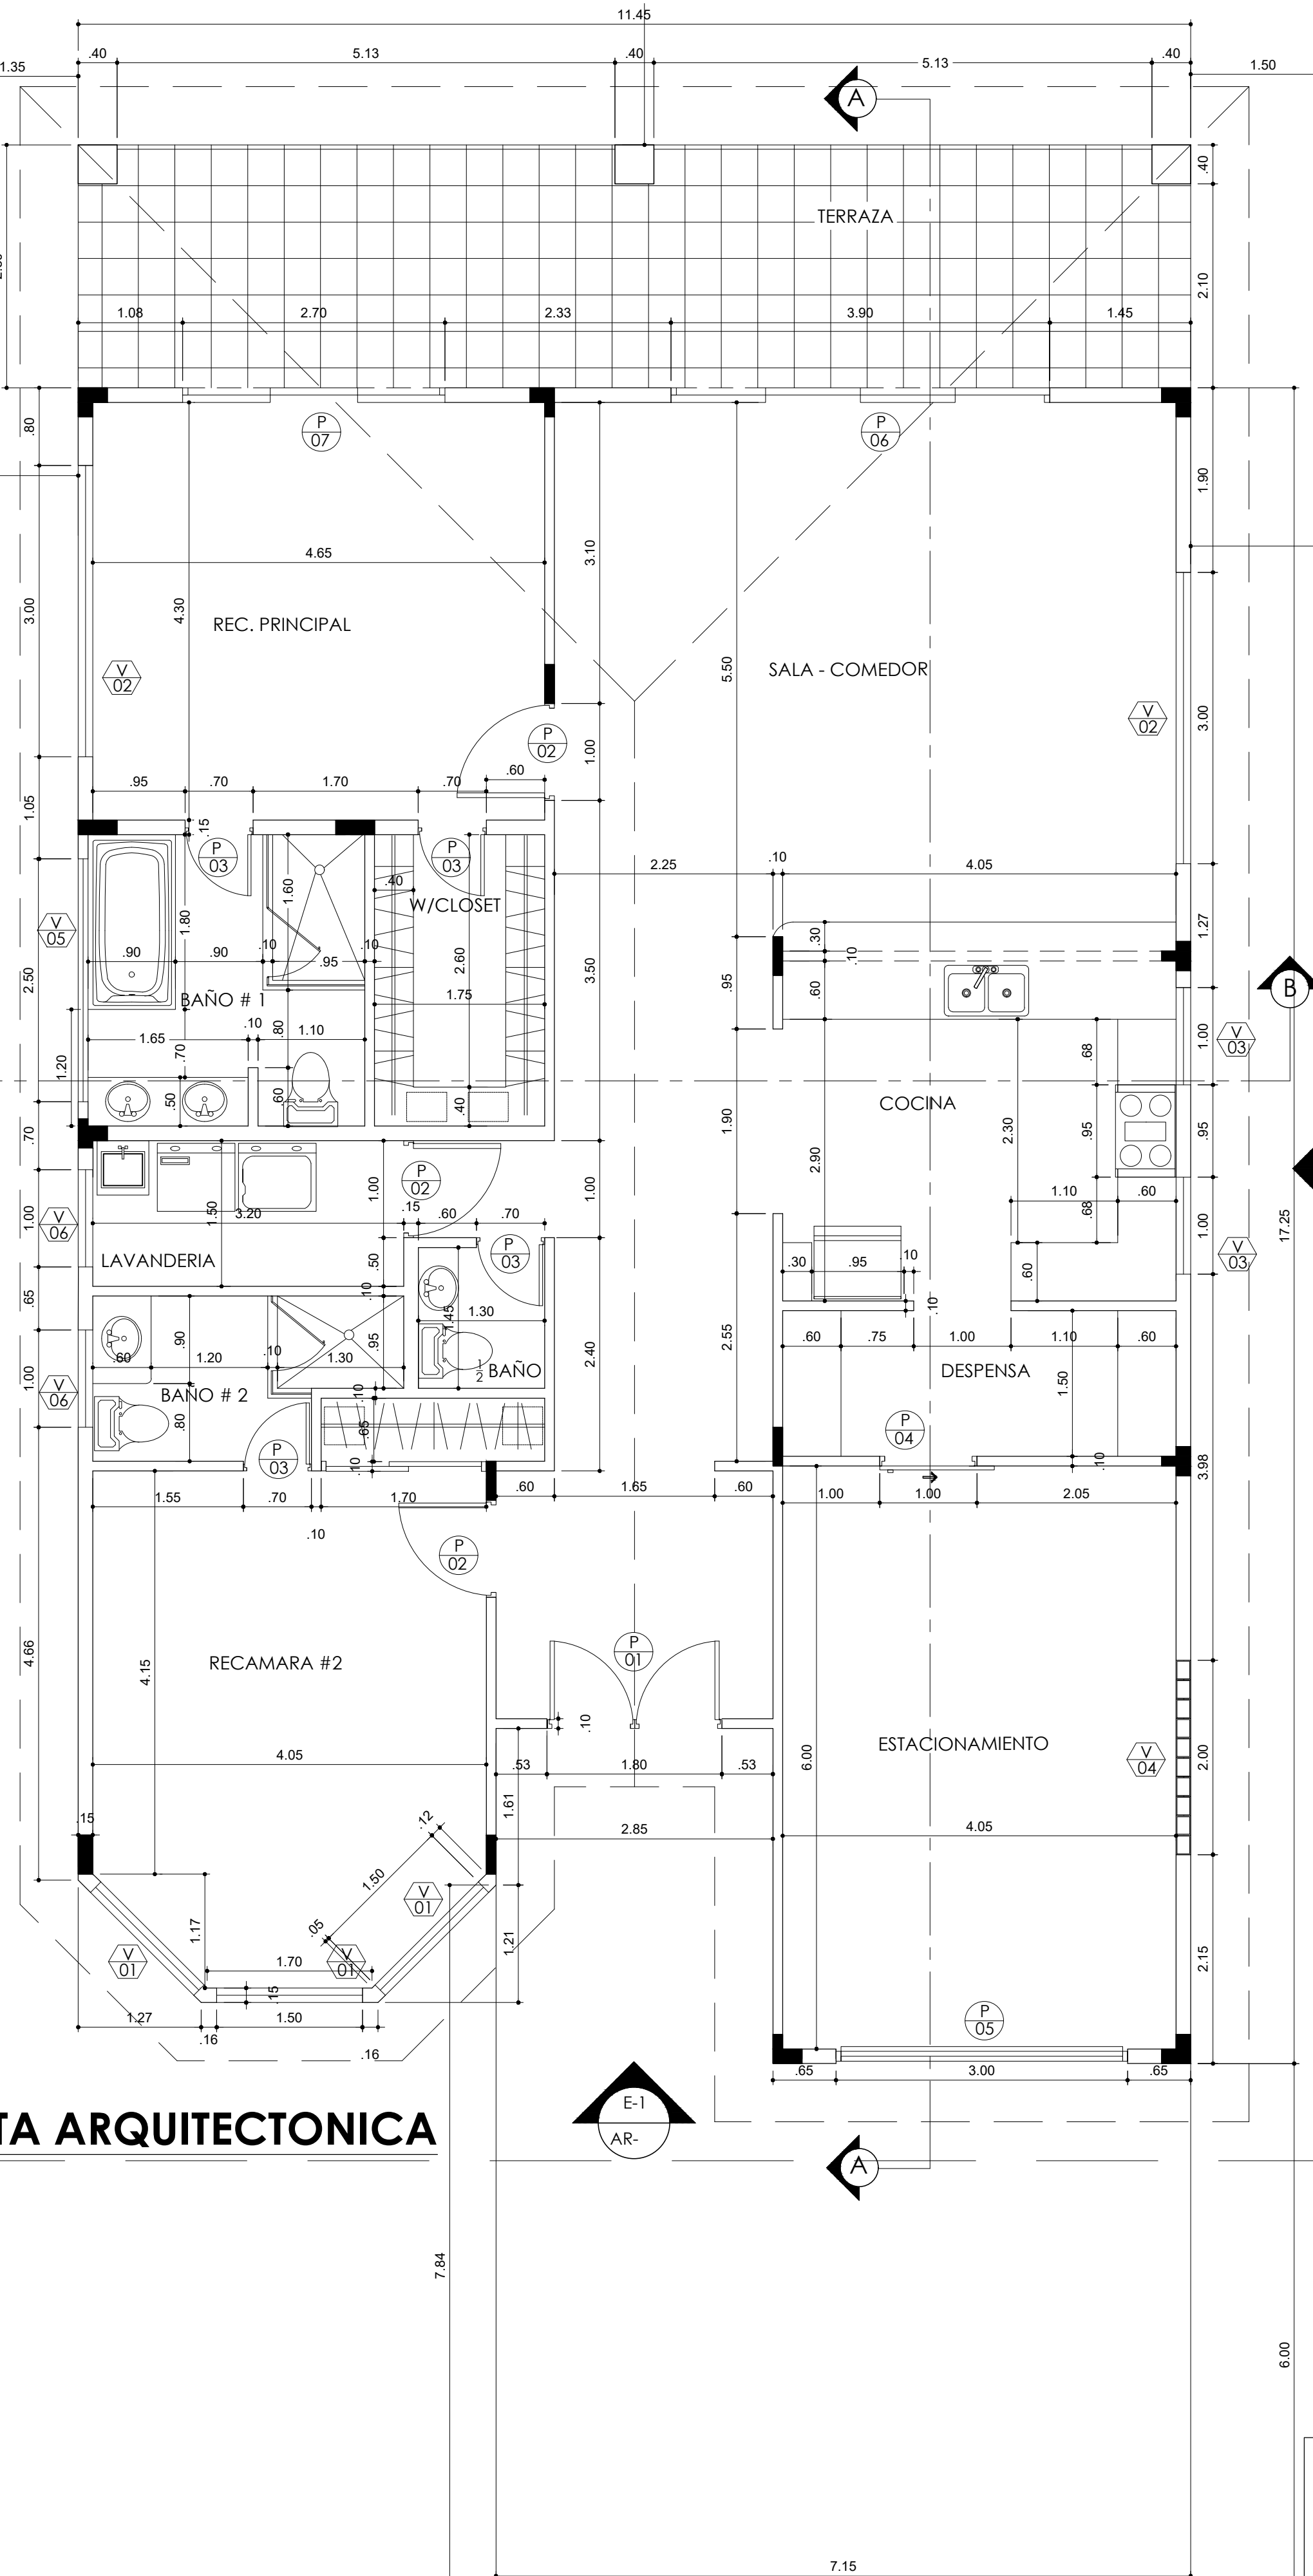

INTERPROYECTO: CASA RESIDENCIAL MODELO "ANTON MODIFICADO"		Diseño G.F.	
CALENDO PRINCIPAL, RODEO NUEVO URB AZURA		Fecha AGOST DEL 2017	
Ubicación: CALLE 100 PRINCIPAL, RODEO NUEVO URB AZURA, SAN CARLOS, PROVINCIA DE PANAMA FINCA No. _____ ASIENTO _____ DOC. _____ ROLLO _____		Aprobación: _____	
PLANTA ARQUITECTONICA PLANTA DE LOCALIZACION PLANTA DE DETALLE		Representante legal _____ S.A.	

ARQ. GEOVANNIE J. FIRVIDA

HOJA AR-01
DE 01 DE 03