


CERTIFICADO CATASTRAL DEL PREDIO N°. 7500089540411

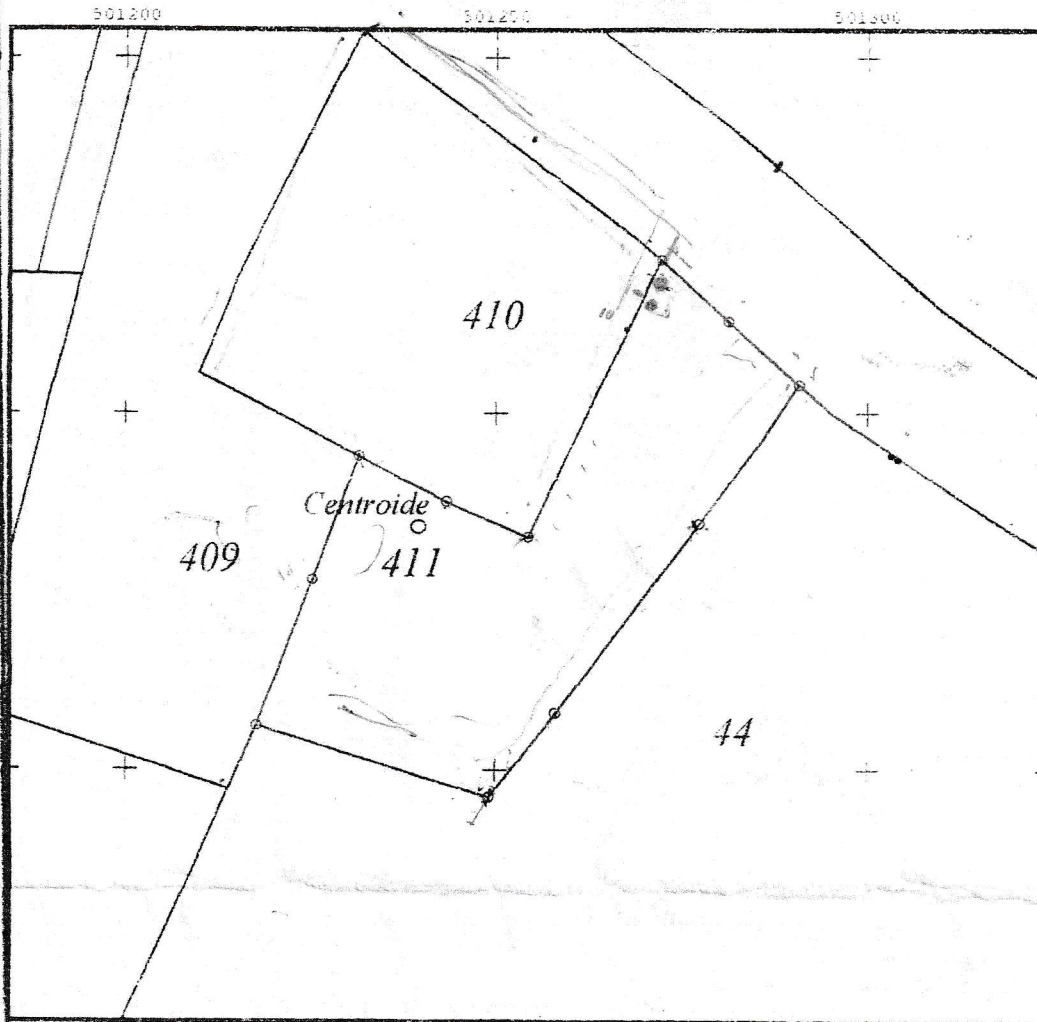

LEYENDA

- Quebrada
- Rio
- Limite de predio
- Limite de Hoja Catastral
- Cercos
- Sendero
- Servidumbre minima 3m.
- Camino vecinal
- Carretera Vecinal
- Servidumbre 30 m.
- Carretera Interamericana
- Servidumbre 100 m
- Centroide de Predio
- 23
- Centroide de Predio
- Hoja Catastral
- Contigua
- Vertice monumentado
- Ancho Promedio
- Camino Vecinal
- CAMINO 7M



COORDENADAS U.T.M. DATUM NAD 27

DATOS GENERALES DEL PREDIO PROVINCIA: VERAGUAS DISTRITO: SANTIAGO CORREGIMIENTO: CANTO DEL LLANO LUGAR POBLADO: LA SOLEDAD N° DE PREDIO: 7500089540411 FICHA: 910457500089540411 AREA: 2201 m² ESCALA: 1:1000 HOJA CATASTRAL: 750008954 CENTROIDE: E-501289.58, N-898933.96	PLANO N° 7500089540411 PANAMA 14/04/09 REVISADO: <i>[Signature]</i> JEFE DE MENSURA Y DEMARCACION DE TIERRAS APROBADO: <i>[Signature]</i> DIRECTOR DE REFORMA AGRARIA LEVANTADO POR: L. C. GEOART-GRAPAS SA CASTILLO DIRECTOR TECNICO DEL PROYECTO	PROPIETARIO/S: NARCISA SERRANO DE CRUZ CÉDULA: 9-48-889 CÉDULA CÉDULA CÉDULA CÉDULA SERVIDUMBRE DE ACCESO PARA:	COLINDANTES: N (410) MINISTERIO DE EDUCACION, ESC. LA SOLEDAD N CAMINO EN LA SOLEDAD 15M S (411) MARIA ITALIA HERRERA DE BOTACIO E (411) MARIA ITALIA HERRERA DE BOTACIO O (410) MINISTERIO DE EDUCACION, ESC. LA SOLEDAD O (409) ALEXIS BOTACIO GUILLEN <i>OK JG</i>
--	---	--	--

Hoja 1 de 2

2261m²
Escala 1:1000

Puerta si la cocina 1.35
tranch
puerta 65" centímetros