


DATOS DE CAMPO		
EST.	DIST.	RUMBO
1 2	44.38	N 49° 00' 00" W
2 3	28.32	N 56° 42' 00" W
3 4	42.14	N 47° 57' 00" W
4 5	40.40	N 47° 29' 00" E
5 6	102.39	N 42° 56' 00" E
6 7	81.81	N 51° 06' 00" E
7 8	3.83	N 57° 56' 00" E
8 9	41.79	N 56° 46' 00" E
9 10	21.79	S 15° 39' 00" E
10 11	14.58	S 30° 33' 00" E
11 12	25.54	S 20° 20' 00" E
12 13	7.00	S 32° 59' 00" W
13 14	75.17	S 33° 04' 00" W
14 1	157.24	S 36° 04' 00" W

NOTA: NO HAY CERCA.

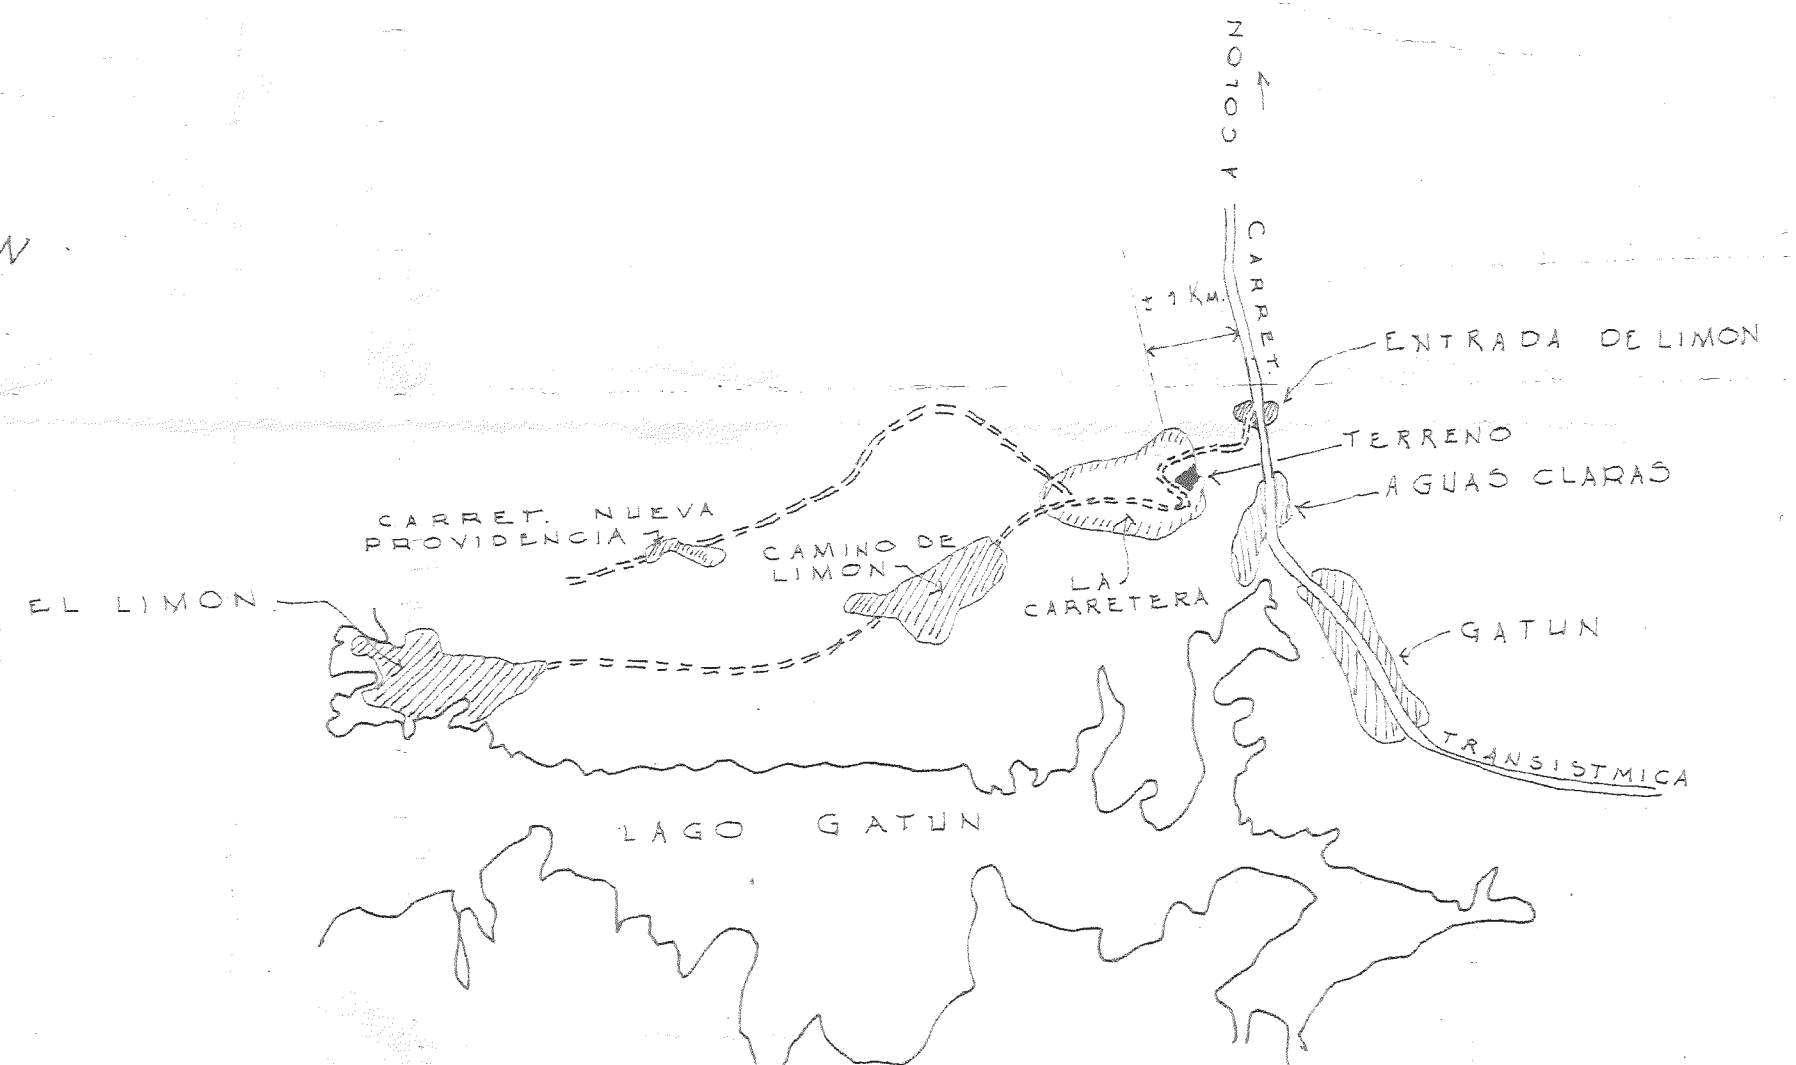

LOCALIZACION REGIONAL
ESCALA APROX. 1:50000

NOTA: ESTE GLOBO DE TERRENO SE ENCUENTRA UBICADO ENTRE LOS 500 Y 1000 MTS. PARA-LELO AL EJE DE LA CARRETERA TRANSISTMICA.

REPUBLICA DE PANAMA
COMISION DE REFORMA AGRARIA
DIRECCION GENERAL

PLANO NO. 30-52

PANAMA Agosto 16 DE 1966

REVISADO *[Signature]*

ING. MOISÉS LILLO
JEFE DEL SEPT. DE INGENIERIA

APROBADO *[Signature]*

SECTOR AGROPECUARIO Y DE INGENIERIA

REPUBLICA DE PANAMA

PROVINCIA : COLON
DISTRITO : COLON
CORREG. : LIMON
CASERIO : LA CARRETERA

GLOBO DE TERRENO QUE SERA SOLICITADO EN COMPRA A LA NACION POR EL DOCTOR : ARTURO SALDAÑA T.

ARTICULO: J. E. DIAZ AREA: 2H. + 3048.02M²
ESCALA: 1:1000 FECHA: MAYO, 1966.
LEV. POR: D. DUARTE DIBUJO: E. ROMERO

[Signature]
AGRIMENSOR OFICIAL

