



**PLANTA BAJA**  
ESC: 1/50

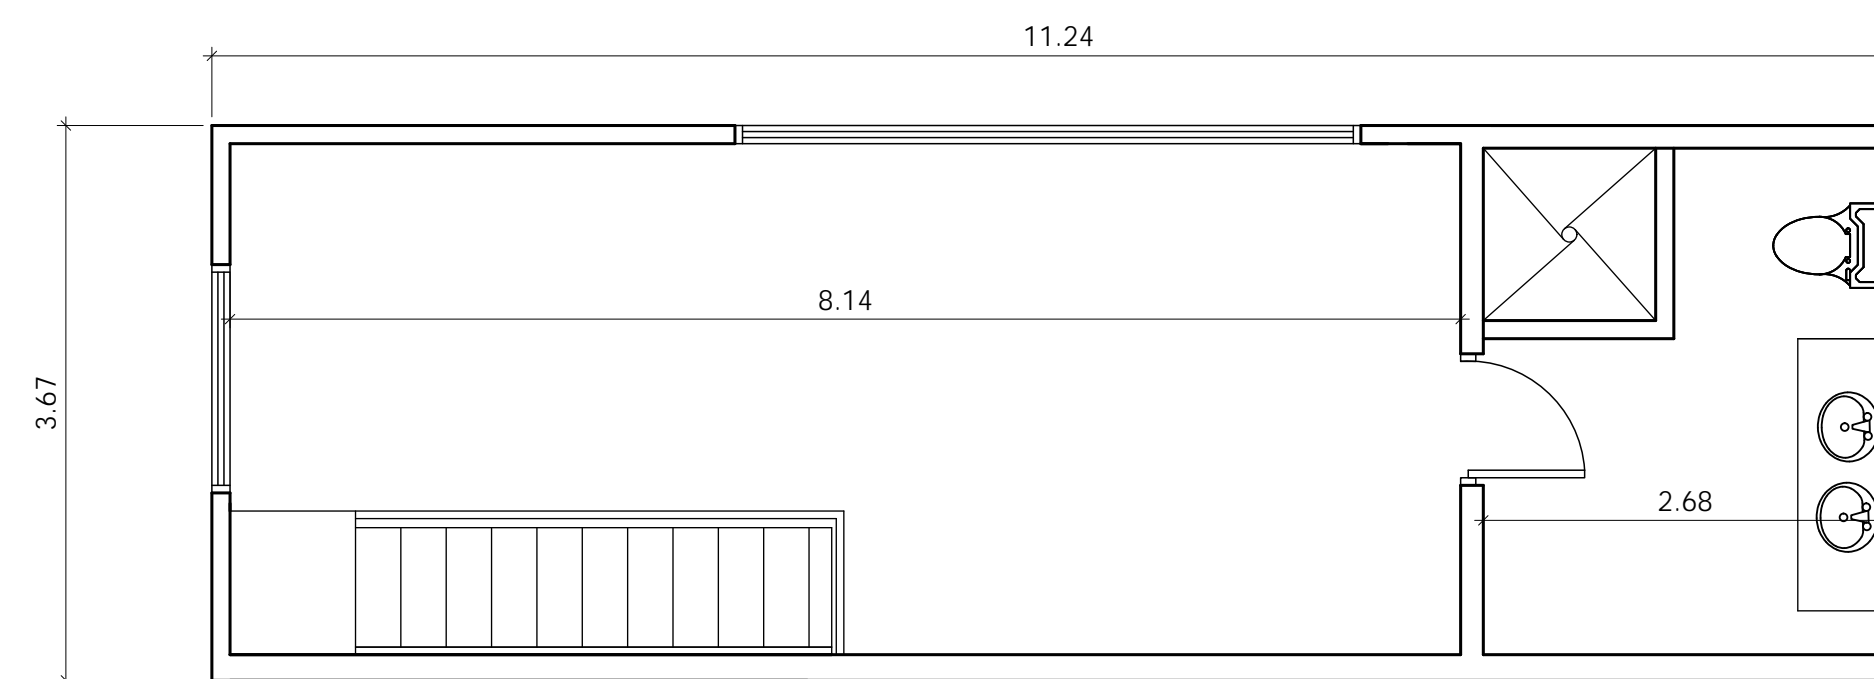

**PLANTA ALTA**  
ESC: 1/50

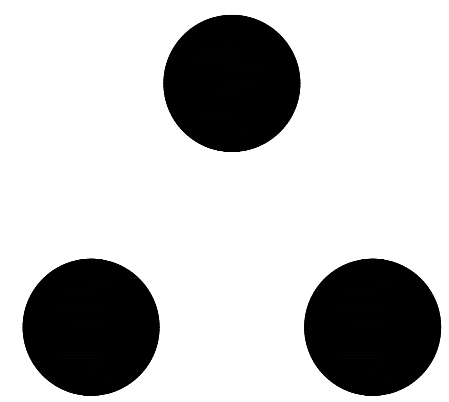

**LUIS CARLOS BONILLA D.**  
ARQUITECTO

**RESIDENCIA CORONADO**

PROPIEDAD DE :  
UBICACION :  
CORREGIMIENTO :

DIRECTOR DE OBRAS Y CONSTRUCCIONES MUNICIPALES.

ARQUITECTO DISEÑADOR :	FIRMA Y N.I.P. DEL PROPIETARIO.	
DESARROLLO :	ESTRUCTURA :	
ELECTROMECANICO :	PLOMERIA :	
PLOMERIA :	MECANICA :	
ESCALAS : INDICADAS	HOJA N° :	TOTAL DE HOJAS :
FECHA :		