


Área = 3011.08
 Área = 3723.69
 Diferencia = 712.61

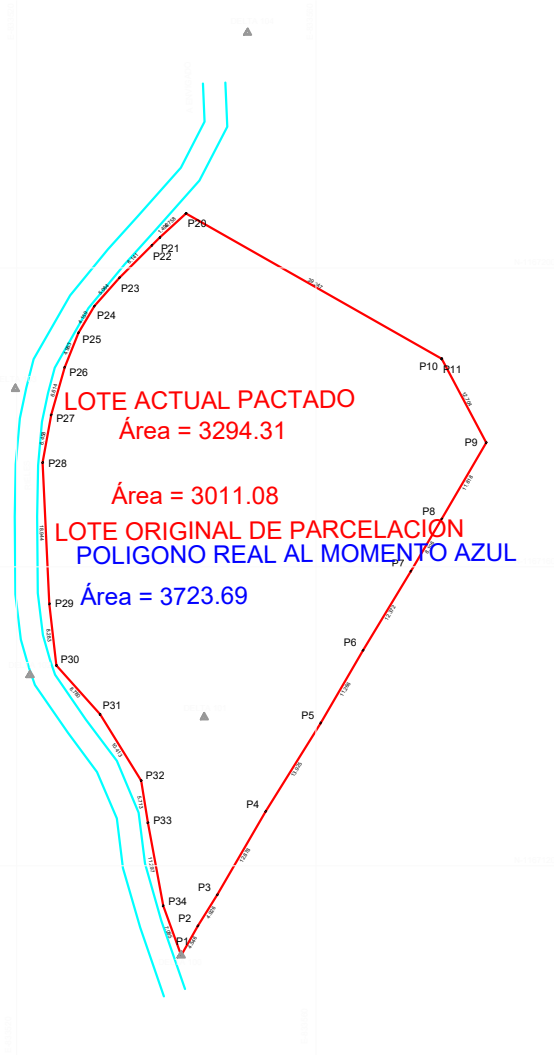

CUADRO DE CONSTRUCCION					
VERTICE	LADO	DIST.	ANGULO	ESTE	NORTE
P1	P1 - P2	4.546	310°47'24"	833542.000	1167108.000
P2	P2 - P3	4.926	177°0'36"	833544.217	1167111.969
P3	P3 - P4	12.878	182°5'45"	833546.840	1167116.138
P4	P4 - P5	13.925	178°13'38"	833553.295	1167127.282
P5	P5 - P6	11.266	181°35'25"	833560.644	1167139.110
P6	P6 - P7	12.372	179°7'58"	833566.322	1167148.841
P7	P7 - P8	8.106	180°30'35"	833572.718	1167159.431
P8	P8 - P9	11.818	180°22'10"	833576.847	1167166.407
P9	P9 - P10	12.704	238°15'52"	833582.801	1167176.616
P10	P10 - P11	14.229	182°27'39"	833576.834	1167187.832
P11	P11 - P12	8.671	183°20'6"	833569.618	1167200.095
P20	P20 - P21	4.758	169°47'11"	833542.636	1167207.291
P21	P21 - P22	1.490	181°43'54"	833539.142	1167204.061
P22	P22 - P23	6.141	180°21'30"	833538.079	1167203.017
P23	P23 - P24	5.064	183°52'51"	833533.725	1167198.687
P24	P24 - P25	4.159	190°17'50"	833530.384	1167194.881
P25	P25 - P26	4.983	189°5'21"	833528.243	1167191.315
P26	P26 - P27	6.614	186°12'57"	833526.385	1167186.691
P27	P27 - P28	6.458	185°31'2"	833524.598	1167180.323
P28	P28 - P29	18.944	192°53'58"	833523.459	1167173.966
P29	P29 - P30	8.283	183°45'14"	833524.365	1167155.044
P30	P30 - P31	8.780	215°10'50"	833525.302	1167146.814
P31	P31 - P32	10.413	170°9'46"	833531.140	1167140.256
P32	P32 - P33	5.713	157°15'57"	833536.633	1167131.410
P33	P33 - P34	11.297	181°16'60"	833537.537	1167125.769
P34	P34 - P1	7.085	189°38'7"	833539.574	1167114.657

CUADRO DE LINDEROS		
	PUNTOS	DISTANCIAS
NORTE	P20 - P11	39.347
	P23 - P20	12.39
ORIENTE	P10 - P11	12.704
	P09 - P01	79.83
OCCIDENTE	P23 - P30	54.79
SUR	P30 - P01	43.29

DEPARTAMENTO DE ANTIOQUIA MUNICIPIO DE CALDAS SECTOR VALLE DE LA MIEL PARCELACION PAVAS AL AMANECER LOTE0 4C		
PROPIETARIO: CARLOS ANDRES VELEZ		
CONTIENE: LEVANTAMIENTO TOPOGRAFICO PLANIMETRICO, LOTE0, CUADRO DE COORDENADAS, AREAS, PUNTOS Y DISTANCIAS		
LEVANTO: JULIO GOMEZ LEAL MAT. 01-0342C.P.N.T	ESCALA: 1/500	HOJA 1/1
REVISO: JAIME MARIN RESTREPO ISABEL ATEHORTUA ORTIZ DIBUJO: T126632019	FECHA: AGOSTO 2021	