


Casa Mendez

Apt 5




E.L.D.B

PLANTA
CASA
MENDEZ

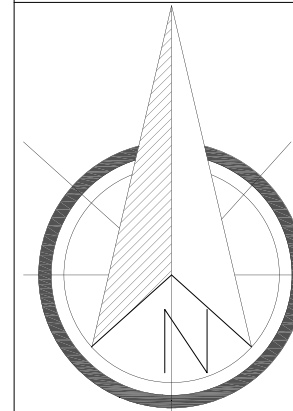


OBSERVACIONES:

| LECTURA DE ELEMENTOS | |
|----------------------|---------------------|
| | COLUMNAS |
| | PAREDES DE CONCRETO |
| | TERRAZA |

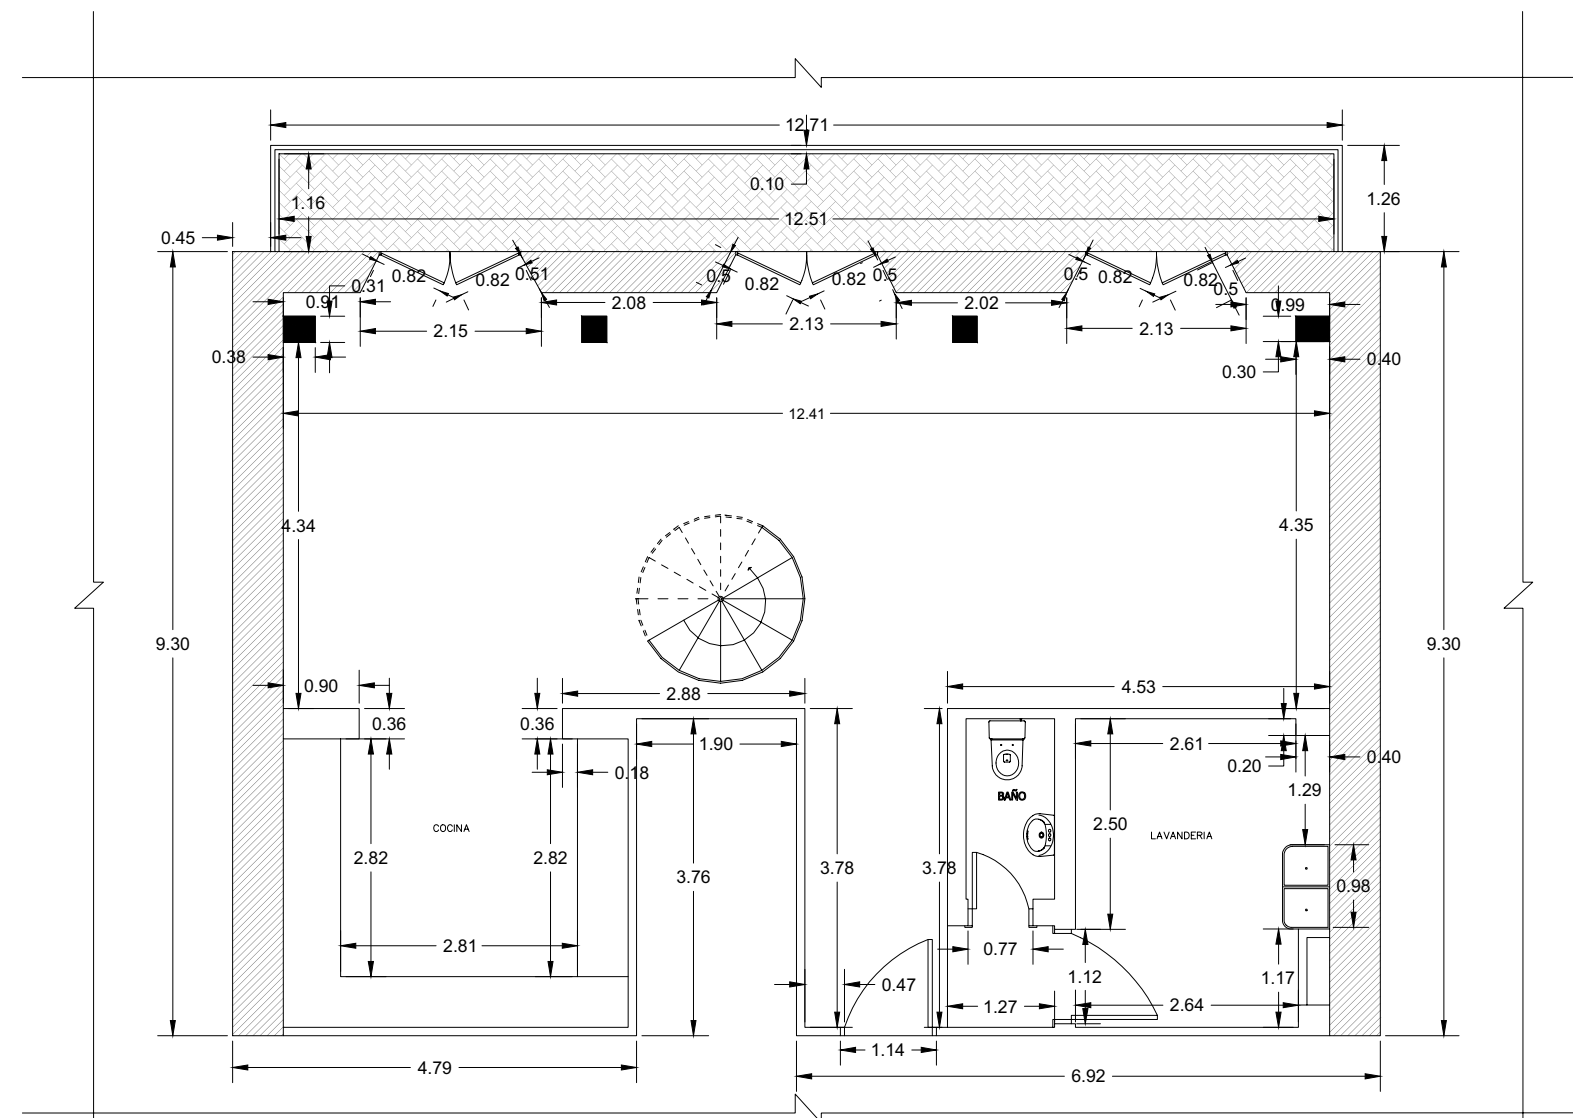

PLANTA BAJA - NIVEL 000

ESC.: 1/50

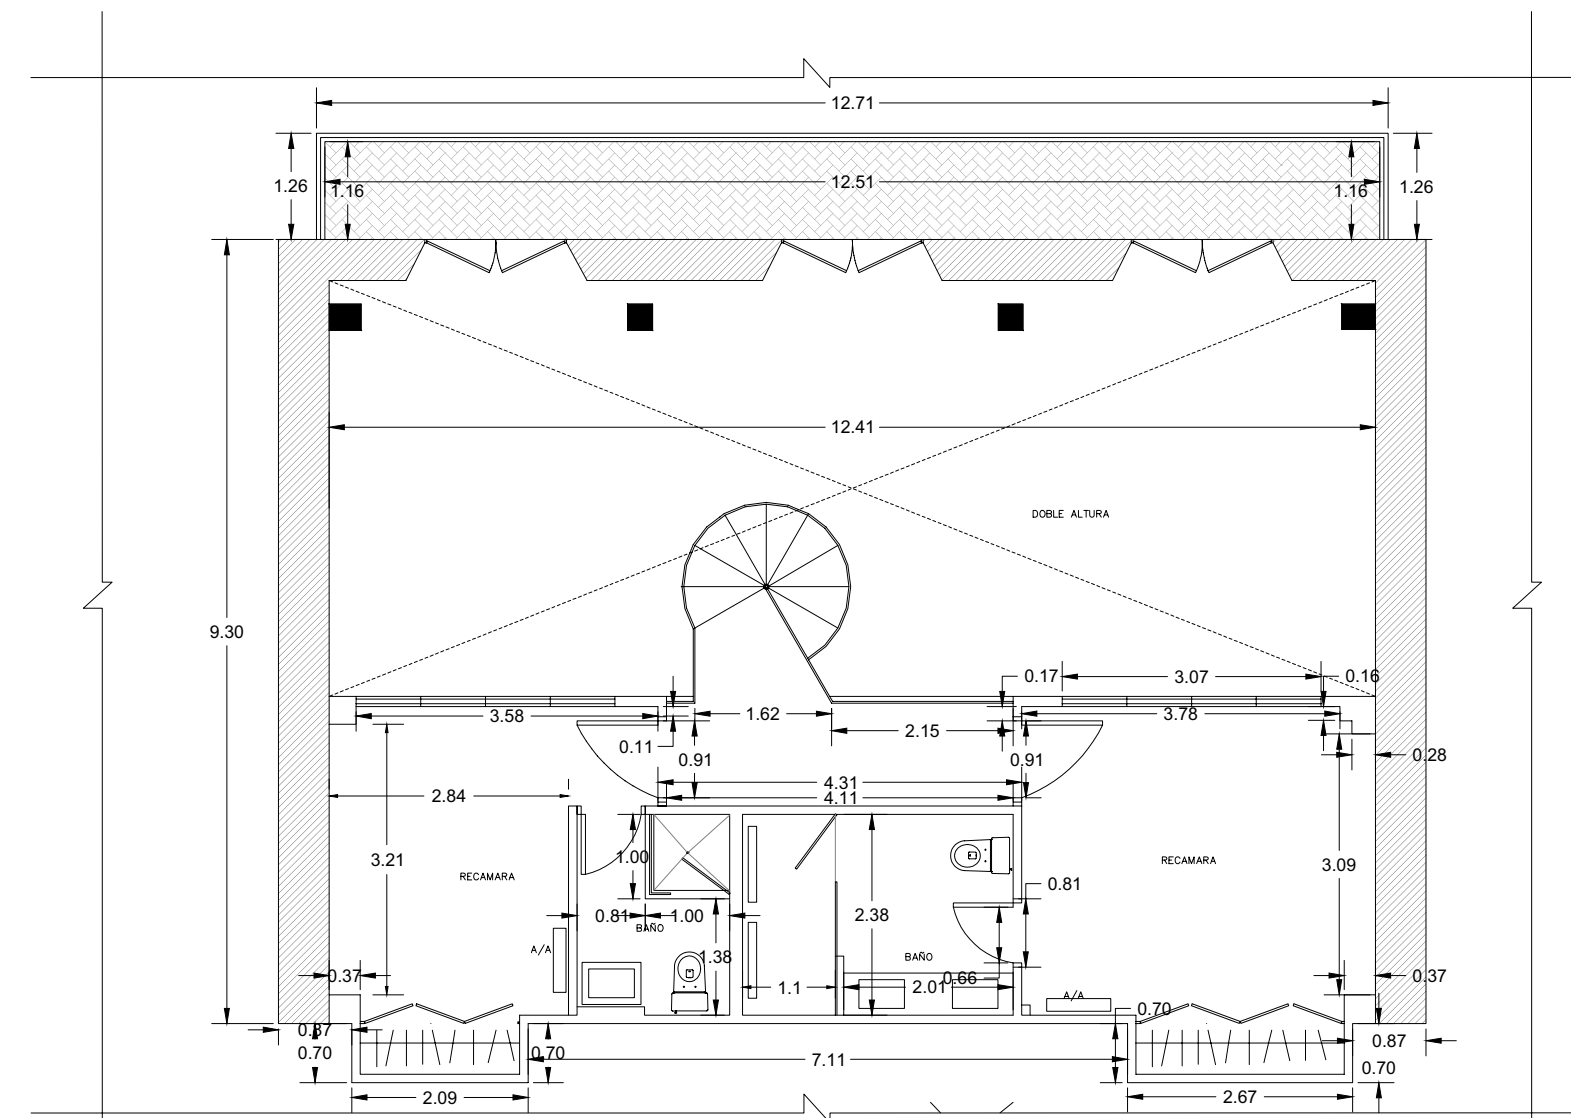

PLANTA ALTA - NIVEL 100

ESC.: 1/50

TITULO DE PLANO

| | | |
|-----------|----------|----------|
| REVISADO | REVISADO | VERSIÓN |
| | | V01 |
| | | Nº PLANO |
| | | A000 |
| ESC: 1/50 | | |
| ESC: 1/50 | | |