
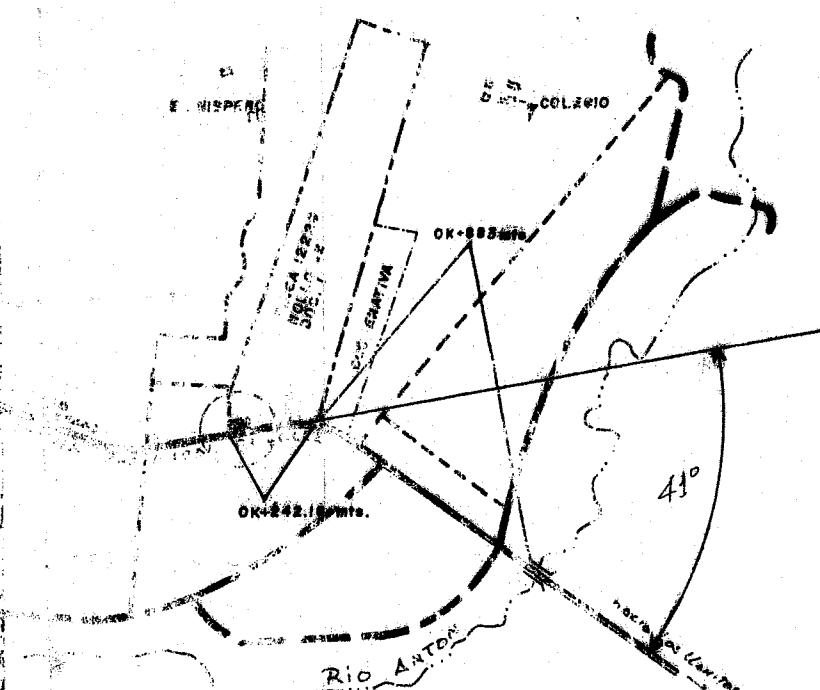


LOCALIZACION REGIONAL
MAPA TOPOGRAFICO ESC. 1:50,000
EL VALLE N° 4141-I I.G.N."T.G."

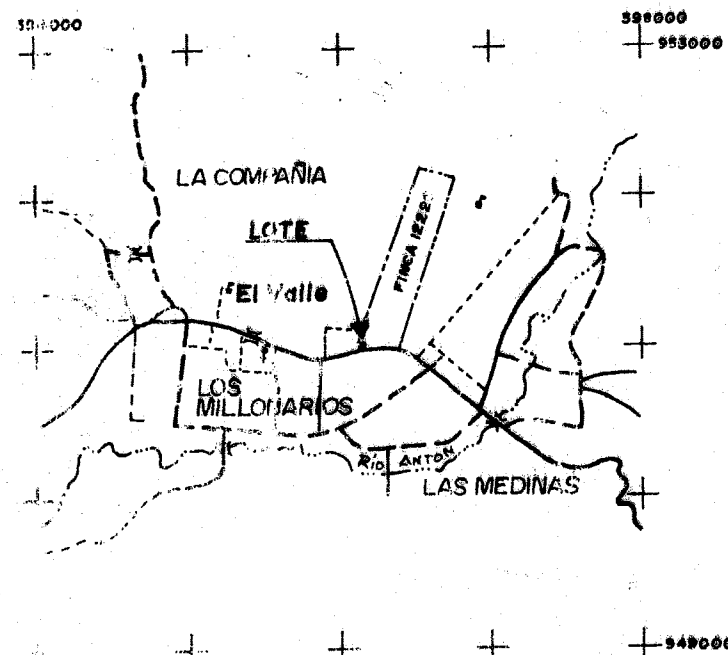

DETALLE DE AMARPE
ESCALA 1:25000

Calle Exist. SIN SALIDA

15.00

Via Principal EL VALLE

HACIA EL CENTRO

HACIA LA SALIDA DEL VALLE

GLOBO "B"

GLOBO "A"

RESTO DE FINCA 4945 TOMO 461 FOLIO 248
PROPIEDAD DE CULTIVOS TECNICOS DE PANAMA, S.A.

RESTO DE FINCA 12228 ROLLO 62 DOC. 1 PROPIEDAD DE CULTIVOS TECNICOS DE PANAMA, S.A.

DATOS DE CAMPO

POLIGONO	GENERAL	
EST.	DIST.	RUMBO
1-2	40.00	S 78° 21' 29" W
2-3	50.00	N 1° 53' 30" E
3-A	42.28	N 78° 21' 29" E
A-1	50.58	S 4° 24' 32" W

DATOS DE CAMPO

ESTACION	DISTANCIA	RUMBOS
1	40.00	S 78° 21' 29" W
2	50.00	N 1° 53' 30" E
3	40.67	S 88° 06' 30" E
4	40.68	S 4° 24' 32" W

GLOBO "A"

3	42.28	N 78° 21' 29" E
A	09.90	S 04° 24' 32" W
4	40.67	N 88° 06' 30" W

DESGLOSE DE AREAS

AREA DE LA FINCA 4945	2000.00m ²
AREA A SEGREGAR GLOBO A	201.13m ²
RESTO DE LA FINCA 4945	1798.87m ²

AREA DE LA FINCA 12228	32 Has. 6817.83m ²
AREA A SEGREGAR GLOBO B	1798.87m ²
RESTO DE LA FINCA 12228	32 Has. 5018.96m ²

NOTAS

TODOS LOS PUNTOS SE ENCUENTRAN DEBIDAMENTE MONUMENTADO.

PLANO DE REFERENCIA N° 21-42426

EL P.I. N° 2 PERTENECE AL P.I. N° 9 DEL POLIGONO GENERAL.

REPUBLICA DE PANAMA
MINISTERIO DE HACIENDA Y TESORO
DIRECCION GENERAL DE CATASTRO

PLANO No. RC-202-8706

Correcto de conformidad con los Datos de Campo Presentados.

ART. 2 DE LA LEY DE 11 DE JULIO DE 1978
RESOLUCION No. 1022 DE ENERO DE 1982

11 DE ENERO DE 1982

Agrimensor Oficial Revisor

APROBADO

Agrimensor Oficial

Jefe del Depto. de Cartografía

Plano ALANTA, S.A.

Superficie 2,000.00 M²

Revisado y calculado: J. APARICIO

Pagado \$ 4.00

Agrimensor que efectuó la medida: RICARDO ANGULOZA M.

Departamento de Inventario

OFICINA REGIONAL - PENONOME

Plano 20205-8706

Foto (15) Vuelo

Manzana 83 Lote 54

Revisado por C. O. REPEZ

Fecha: 11/ENERO/82

PROPIETARIO CEDULA

MARYLIN M. DE SIMONS 8-175-433

REPRESENTANTE LEGAL CEDULA

ALFREDO A. DIAZ SPANO 8-187-789

REPUBLICA DE PANAMA

PROVINCIA COCLE DISTRITO ANTON

CORREGIMIENTO EL VALLE LUGAR EL VALLE

PLANO DE DOS GLOBOS DE TERRENO QUE SE SEGREGAN DE LA FINCA 12228 ROLLO 62 DOC. 1 Y DE LA FINCA 4945 TOMO 461 FOLIO 248 PROPIEDAD DE CULTIVOS TECNICOS DE PANAMA, S.A. PARA FORMAR LA PARTE EN FAVOR DE ALANTA, S.A.

AREA A SEGREGAR 2,000 M²

RICARDO ANGULOZA MORALES
INGENIERO CIVIL
CERTIFICADO No. 11-8-8

LEVANTADO: C. JAEN
CALCULADO: R. QUIROS
DIBUJADO: A. DE GRACIA
ESCALA: 1:500

RC-20205-8706

2/6.00

11/10/94

M 83-2-54