



Norte Magnético  
Escala 1 : 500

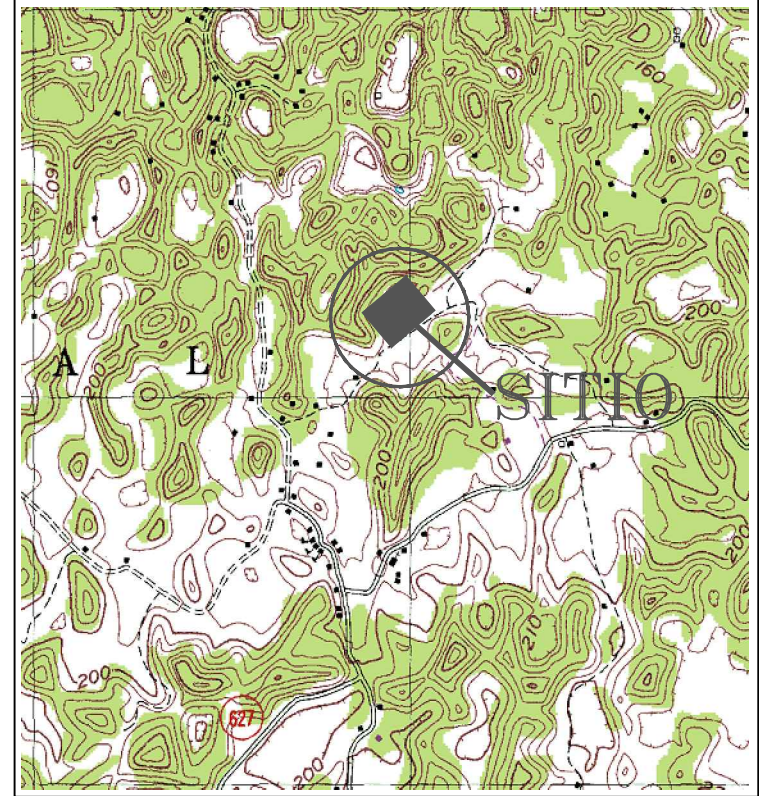

LOCALIZACION

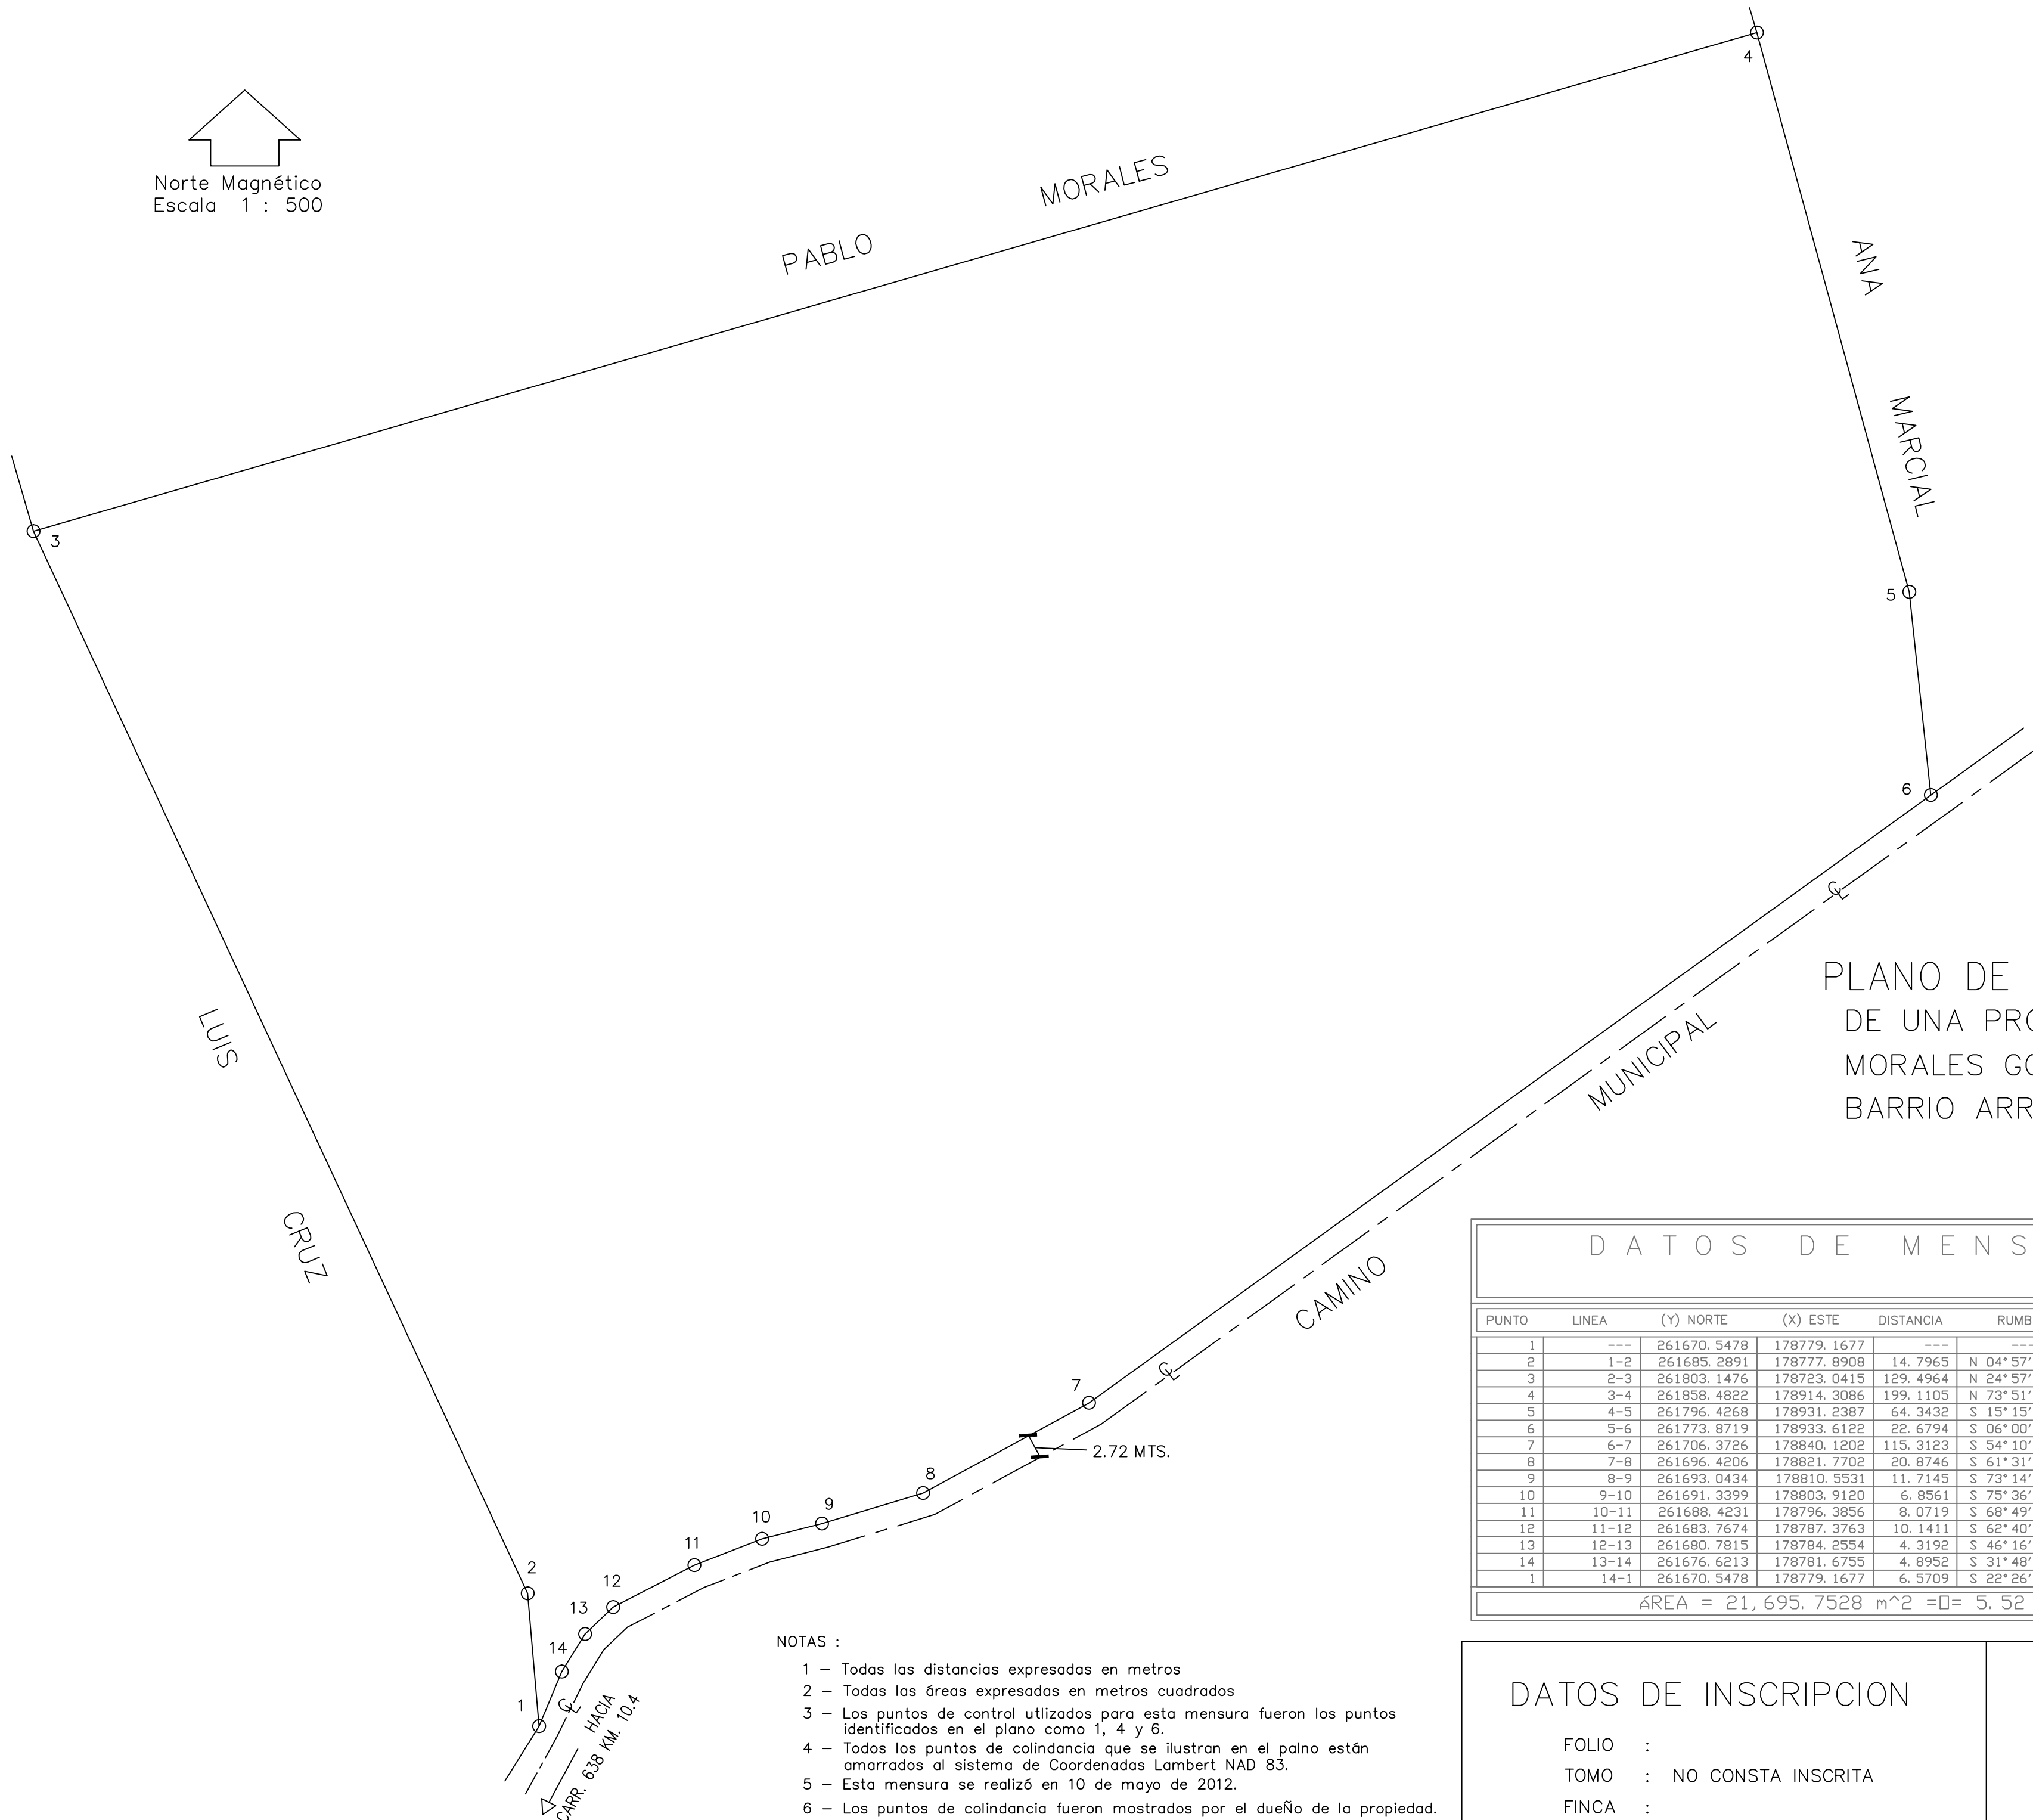

PLANO DE MENSURA  
DE UNA PROPIEDAD DEL SR. VICTOR M.  
MORALES GONZALEZ LOCALIZADA EN EL  
BARRIO ARROZAL, ARECIBO, PUERTO RICO.

DATOS DE MENSURA

PUNTO	LINEA	(Y) NORTE	(X) ESTE	DISTANCIA	RUMBO	DESCRIPCION
1	---	261670.5478	178779.1677	---	---	TULIPAN
2	1-2	261685.2891	178777.8908	14.7965	N 04°57'02" W	TULIPAN
3	2-3	261803.1476	178723.0415	129.4964	N 24°57'23" W	VARILLA
4	3-4	261858.4822	178914.3086	199.1105	N 73°51'52" E	VARILLA
5	4-5	261796.4268	178931.2387	64.3432	S 15°15'37" E	ESPEQUE
6	5-6	261773.8719	178933.6122	22.6794	S 06°00'26" E	ESPEQUE
7	6-7	261706.3726	178840.1202	115.3123	S 54°10'17" W	ESPEQUE
8	7-8	261696.4206	178821.7702	20.8746	S 61°31'38" W	VARILLA
9	8-9	261693.0434	178810.5531	11.7145	S 73°14'38" W	VARILLA
10	9-10	261691.3399	178803.9120	6.8561	S 75°36'50" W	VARILLA
11	10-11	261688.4231	178796.3856	8.0719	S 68°49'00" W	VARILLA
12	11-12	261683.7674	178787.3763	10.1411	S 62°40'17" W	VARILLA
13	12-13	261680.7815	178784.2554	4.3192	S 46°16'01" W	VARILLA
14	13-14	261676.6213	178781.6755	4.8952	S 31°48'17" W	VARILLA
1	14-1	261670.5478	178779.1677	6.5709	S 22°26'12" W	TULIPAN

AREA = 21,695.7528 m<sup>2</sup> = 5.52 cdas.

NOTAS :

- 1 - Todas las distancias expresadas en metros
- 2 - Todas las áreas expresadas en metros cuadrados
- 3 - Los puntos de control utilizados para esta mensura fueron los puntos identificados en el plano como 1, 4 y 6.
- 4 - Todos los puntos de colindancia que se ilustran en el plano están amarrados al sistema de Coordenadas Lambert NAD 83.
- 5 - Esta mensura se realizó en 10 de mayo de 2012.
- 6 - Los puntos de colindancia fueron mostrados por el dueño de la propiedad.



DATOS DE INSCRIPCION

FOLIO :  
TOMO : NO CONSTA INSCRITA  
FINCA :

CERTIFICO CORRECTO

*Luis A. Arroyo Vázquez*  
Luis A. Arroyo Vázquez  
Agrimensor  
Licencia 6324  
Arecibo, Puerto Rico