




CERTIFICO QUE ESTE PROYECTO NO SE ENCUENTRA EN ZONA INUNDABLE, NI ESTA EN ZONA HISTORICA, NI ESTA AFECTADO POR OBRAS DE GOBIERNO EXCEPTO POR LAS INDICADAS. DESPUES DE COTEJAR LOS PLANOS Y LA INFORMACION NECESARIA DE LAS OFICINAS RELACIONADAS, QUE HE HECHO EL ANALISIS DE RIESGOS POR DESLIZAMIENTO DE ACUERDO A LA SECCION 6-08 DEL REGLAMENTO NUM. 3 DE PLAMIFICACION Y NO HAY RIESGO.

N. M.

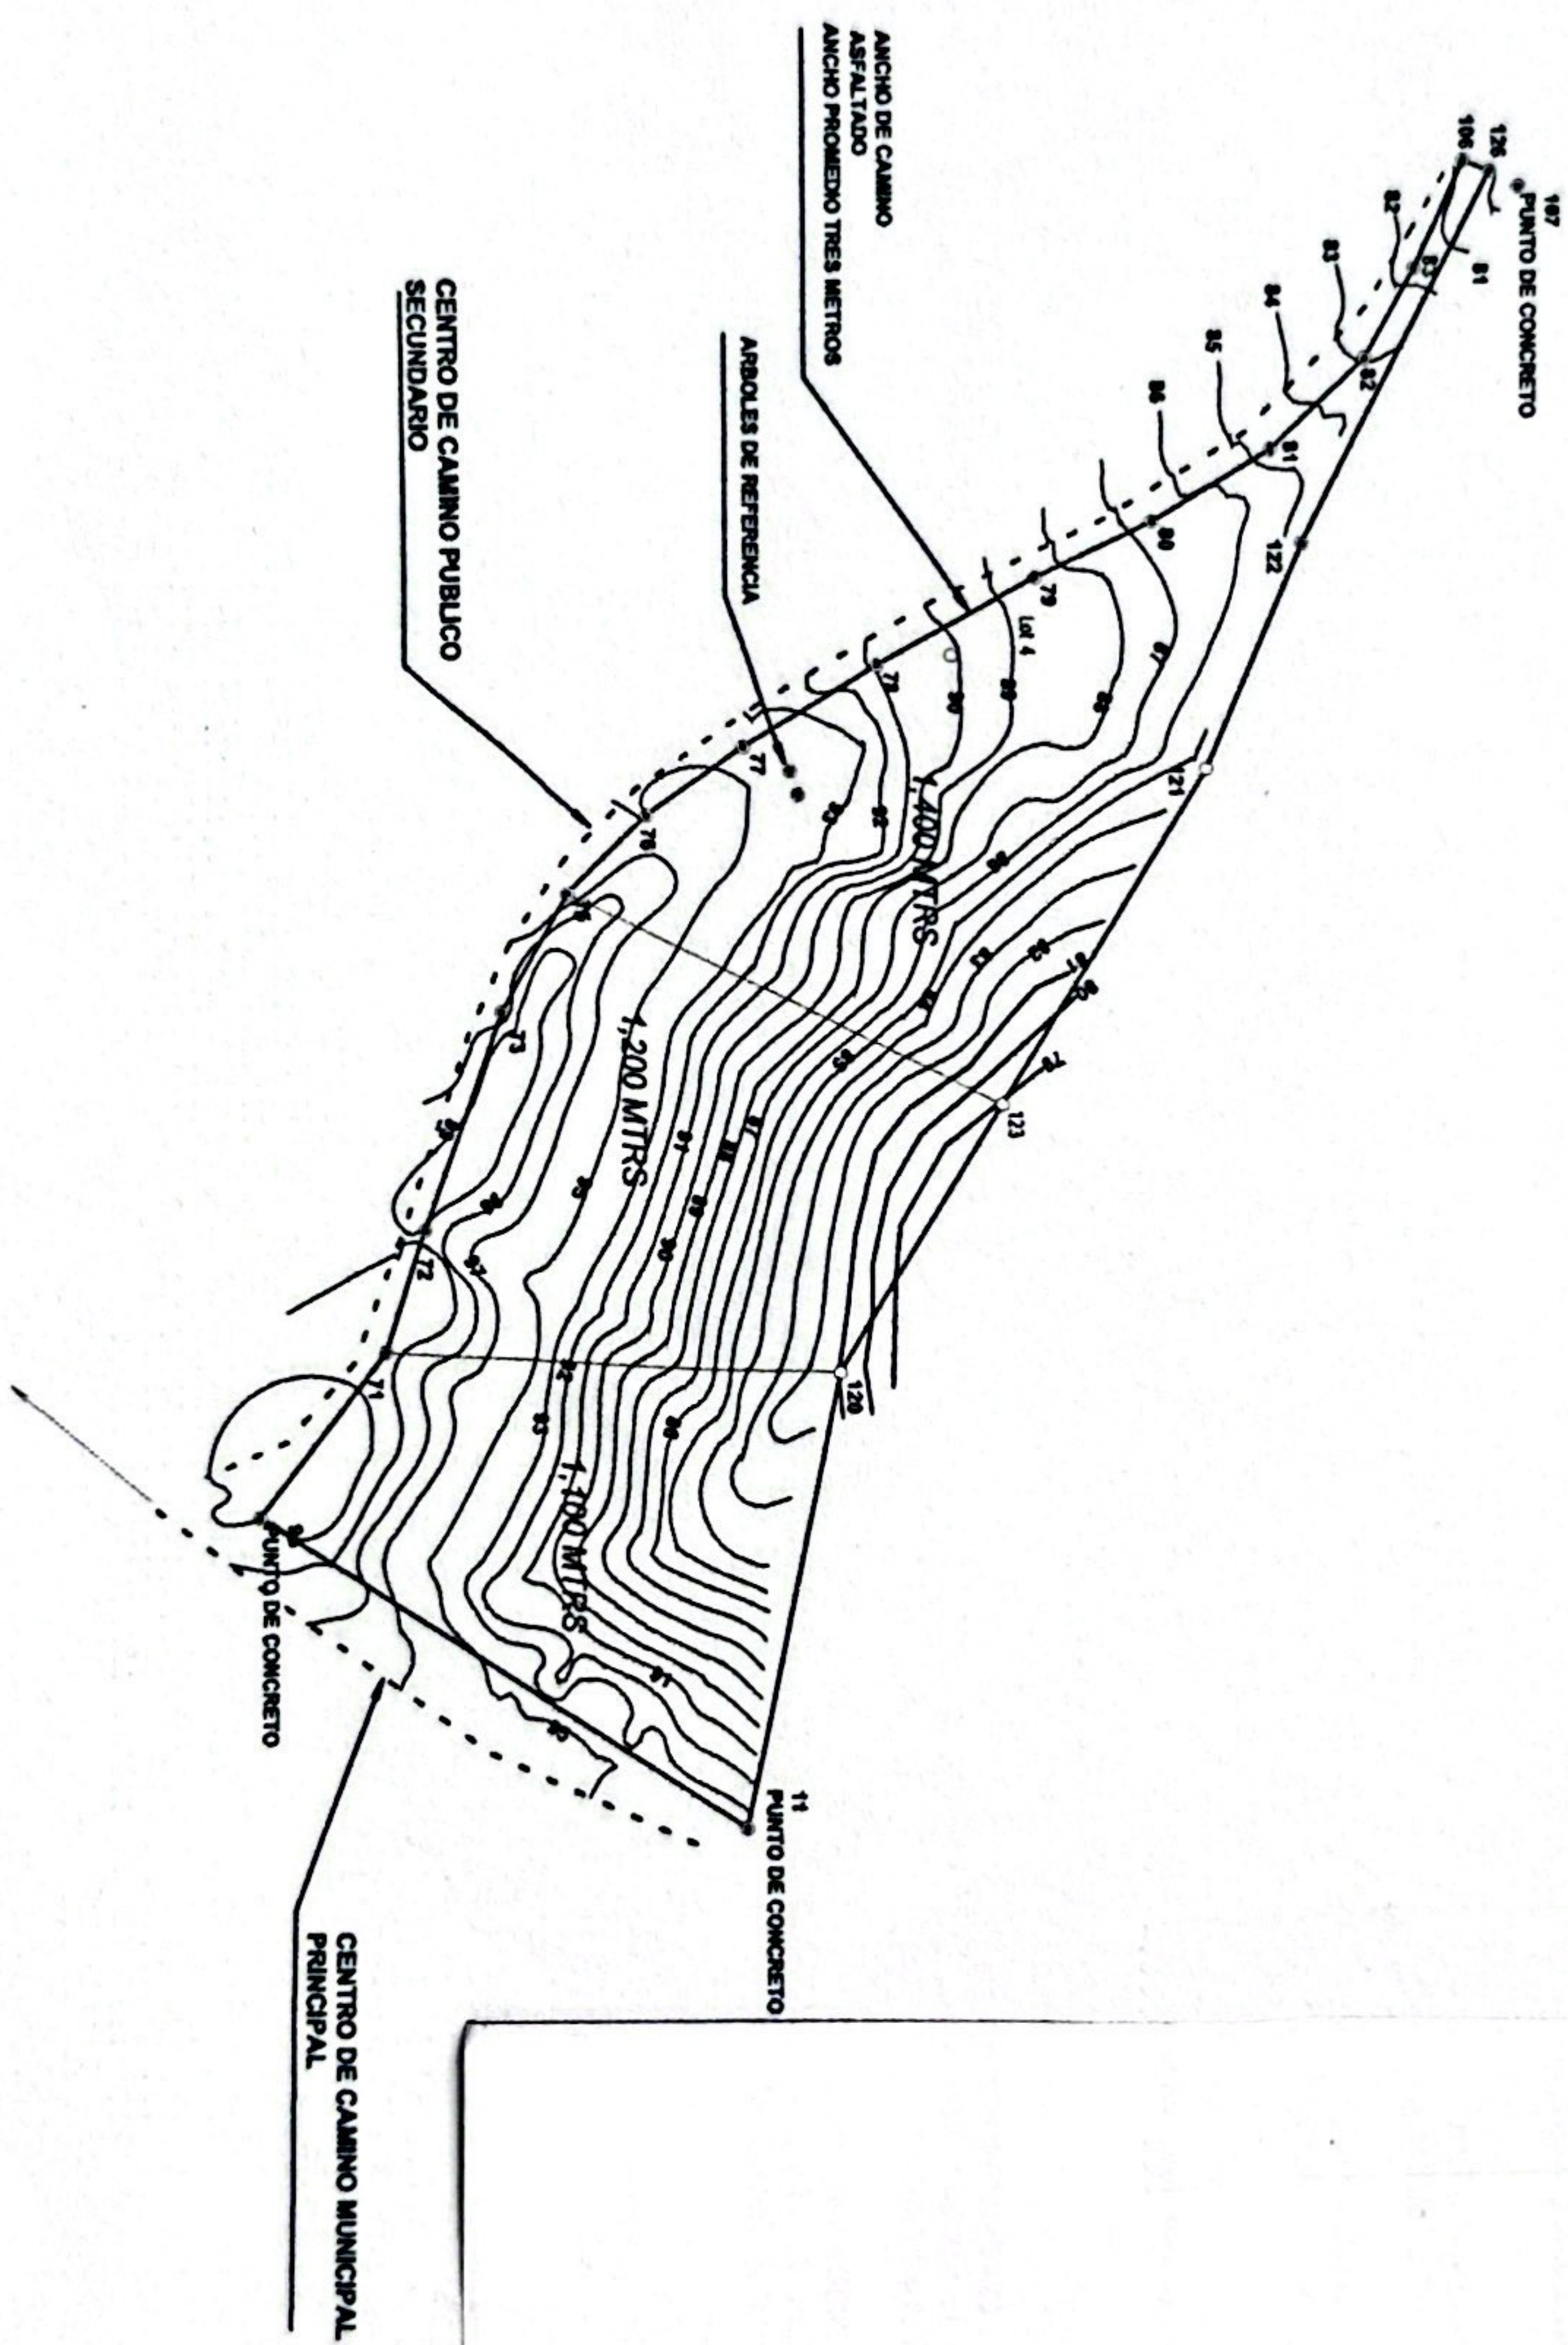

ESCALA 1 : 1,000


AREA POR SOLARES:

SOLAR 1 922.54 MTRS
SOLAR 2 955.66 MTRS
SOLAR 3 985.71 MTRS
SOLAR 4 1,326.21 MTRS
SOLAR 5 3,184.44 MTRS
SOLAR 6 5,646.74 MTRS
SOLAR 7 8,501.97 MTRS
CAMINO PROY, 1,822.02

ESTE PLANO FUE LEVANTADO POR EL INGENIERO ALVARO MORALES
LOS DATOS DE LA FINCA SE ESTABLECION SEGUN PLANO DEL ING MORALES
LAS PROYECCIONES ESTAN REALIZADA PARA QUE LOS DUENOS LAS ACEPTEN.

TOTAL DE LA FINCA

23,345.3171 MTRS = 5.9396 CDAS.

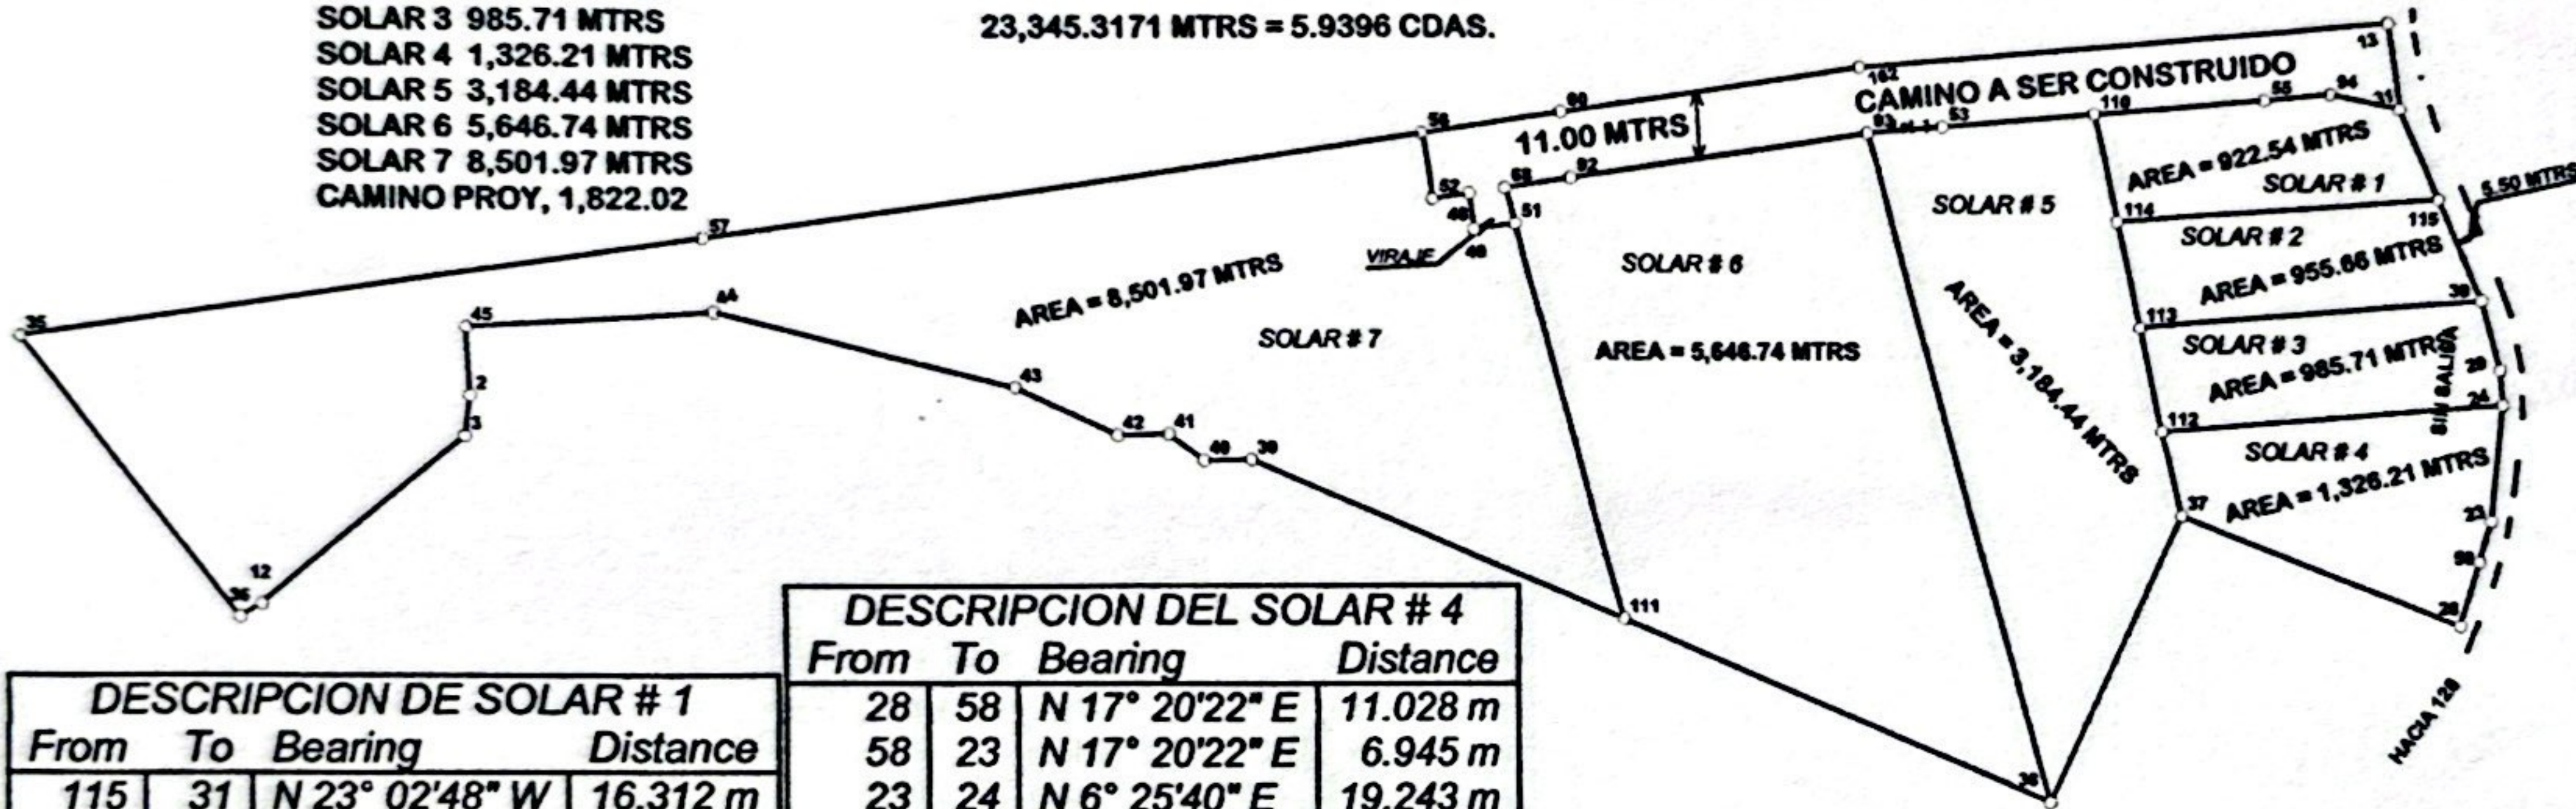

DESCRIPCION DE SOLAR # 1			
From	To	Bearing	Distance
115	31	N 23° 02'48" W	16.312 m
31	94	N 78° 15'20" W	11.694 m
94	55	S 85° 26'29" W	10.871 m
55	110	S 85° 26'29" W	28.287 m
110	114	S 12° 07'45" E	18.139 m
114	115	N 86° 16'24" E	53.170 m

DESCRIPCION DEL SOLAR # 2			
From	To	Bearing	Distance
30	115	N 23° 02'48" W	18.000 m
114	115	N 86° 16'24" E	53.170 m
114	113	S 12° 07'45" E	18.000 m
113	30	N 85° 26'29" E	56.501 m

DESCRIPCION DEL SOLAR # 3			
From	To	Bearing	Distance
24	29	N 4° 26'30" W	5.682 m
29	30	N 15° 29'30" W	11.874 m
113	30	N 85° 26'29" E	56.501 m
113	112	S 12° 07'45" E	17.494 m
112	24	N 85° 26'29" E	56.437 m

DESCRIPCION DEL SOLAR # 4			
From	To	Bearing	Distance
28	58	N 17° 20'22" E	11.028 m
58	23	N 17° 20'22" E	6.945 m
23	24	N 6° 25'40" E	19.243 m
112	24	N 85° 26'29" E	56.437 m
112	37	S 12° 07'45" E	14.146 m
37	28	S 68° 34'31" E	49.173 m

DESCRIPCION DEL SOLAR # 5			
From	To	Bearing	Distance
110	114	S 12° 07'45" E	18.139 m
114	113	S 12° 07'45" E	18.000 m
113	112	S 12° 07'45" E	17.494 m
112	37	S 12° 07'45" E	14.146 m
37	38	S 25° 23'13" W	51.890 m
38	93	N 15° 01'32" W	114.048 m
93	53	N 85° 26'29" E	12.490 m
53	110	N 85° 26'29" E	25.201 m

DESCRIPCION DEL SOLAR # 6			
From	To	Bearing	Distance
38	93	N 15° 01'32" W	114.048 m
111	38	S 66° 48'30" E	76.667 m
51	111	S 15° 01'32" E	67.404 m
68	51	S 15° 01'32" E	6.038 m
92	68	S 81° 26'15" W	11.005 m
93	92	S 81° 26'15" W	49.615 m

DESCRIPCION DEL SOLAR # 7			
From	To	Bearing	Distance
111	39	N 66° 48'30" W	66.472 m
39	40	S 88° 47'53" W	7.826 m
40	41	N 52° 27'06" W	7.118 m
41	42	S 88° 41'45" W	8.336 m
42	43	N 64° 49'09" W	18.140 m
43	44	N 75° 45'52" W	50.152 m
44	45	S 86° 13'21" W	39.942 m
45	2	S 3° 07'20" E	11.281 m
2	3	S 7° 19'14" W	6.619 m
3	12	S 50° 34'47" W	42.987 m
12	36	S 58° 03'02" W	4.078 m
36	35	N 38° 08'47" W	57.759 m
35	57	N 81° 26'15" E	112.131 m
57	56	N 81° 26'15" E	118.253 m
56	52	S 8° 33'45" E	11.000 m
52	48	N 81° 26'15" E	6.000 m
48	49	S 8° 33'45" E	6.000 m
49	51	N 81° 26'15" E	6.680 m
51	111	S 15° 01'32" E	67.404 m

DESCRIPCION DEL CAMINO			
From	To	Bearing	Distance
32	33	S 85° 26'29" W	87.576 m
33	60	S 81° 26'15" W	50.000 m
60	56	S 81° 26'15" W	23.005 m
56	52	S 8° 33'45" E	11.000 m
52	48	N 81° 26'15" E	6.000 m
48	49	S 8° 33'45" E	6.000 m
49	51	N 81° 26'15" E	6.680 m
68	51	S 15° 01'32" E	6.038 m
92	68	S 81° 26'15" W	11.005 m
93	92	S 81° 26'15" W	49.615 m
93	53	N 85° 26'29" E	12.490 m
53	110	N 85° 26'29" E	25.201 m
55	110	S 85° 26'29" W	28.287 m
94	55	S 85° 26'29" W	10.871 m
31	94	N 78° 15'20" W	11.694 m
31	32	N 8° 05'23" W	14.310 m