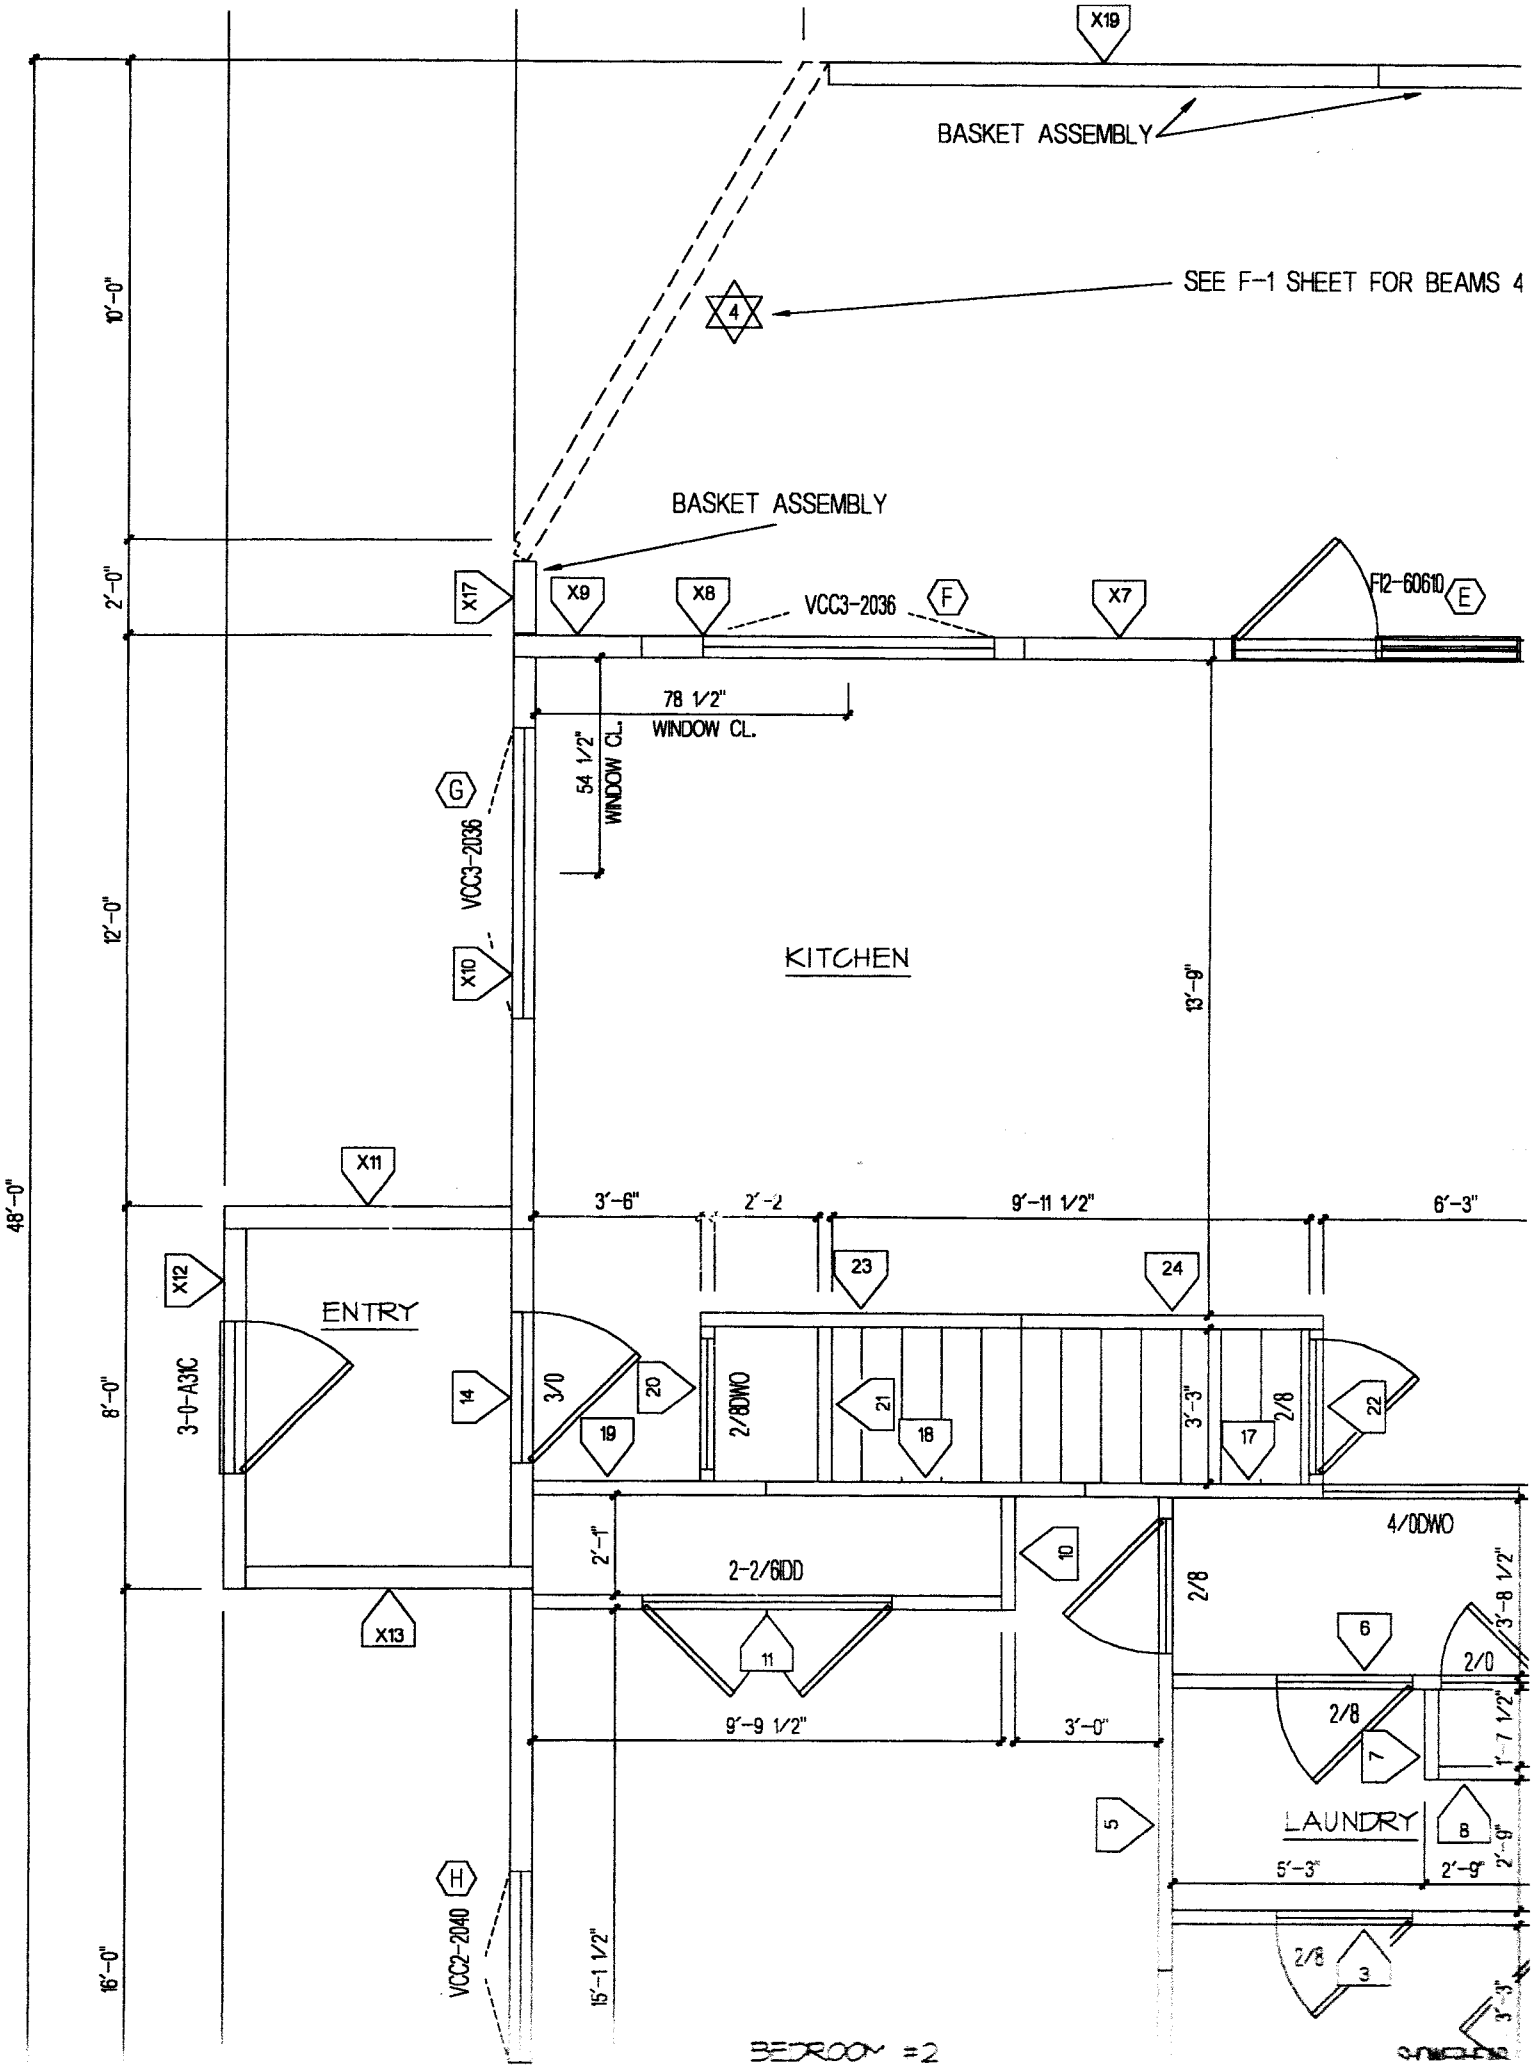
X19
BASKET ASSEMBLY
SEE F-1 SHEET FOR BEAMS 4
4
BASKET ASSEMBLY
X17
X9
X8
VCC3-2036
F
X7
FI2-6061D
E
78 1/2"
WINDOW CL.
54 1/2"
WINDOW CL.
G
VCC3-2036
X10
KITCHEN
13'-9"
X11
3'-6"
2'-2
9'-11 1/2"
6'-3"
X12
ENTRY
3-0-A31C
14
3/0
20
19
23
24
2/8DWO
21
18
3'-3"
17
2/8
22
2'-1"
2-2/6IDD
10
4/0DWO
2/8
3'-8 1/2"
X13
11
6
2/0
9'-9 1/2"
3'-0"
2/8
7
1'-7 1/2"
5
LAUNDRY
8
2'-9"
5'-3"
2'-9"
H
VCC2-2040
15'-1 1/2"
2/8
3
3'-3"
10'-0"
2'-0"
12'-0"
8'-0"
16'-0"
48'-0"
BEDROOM #2

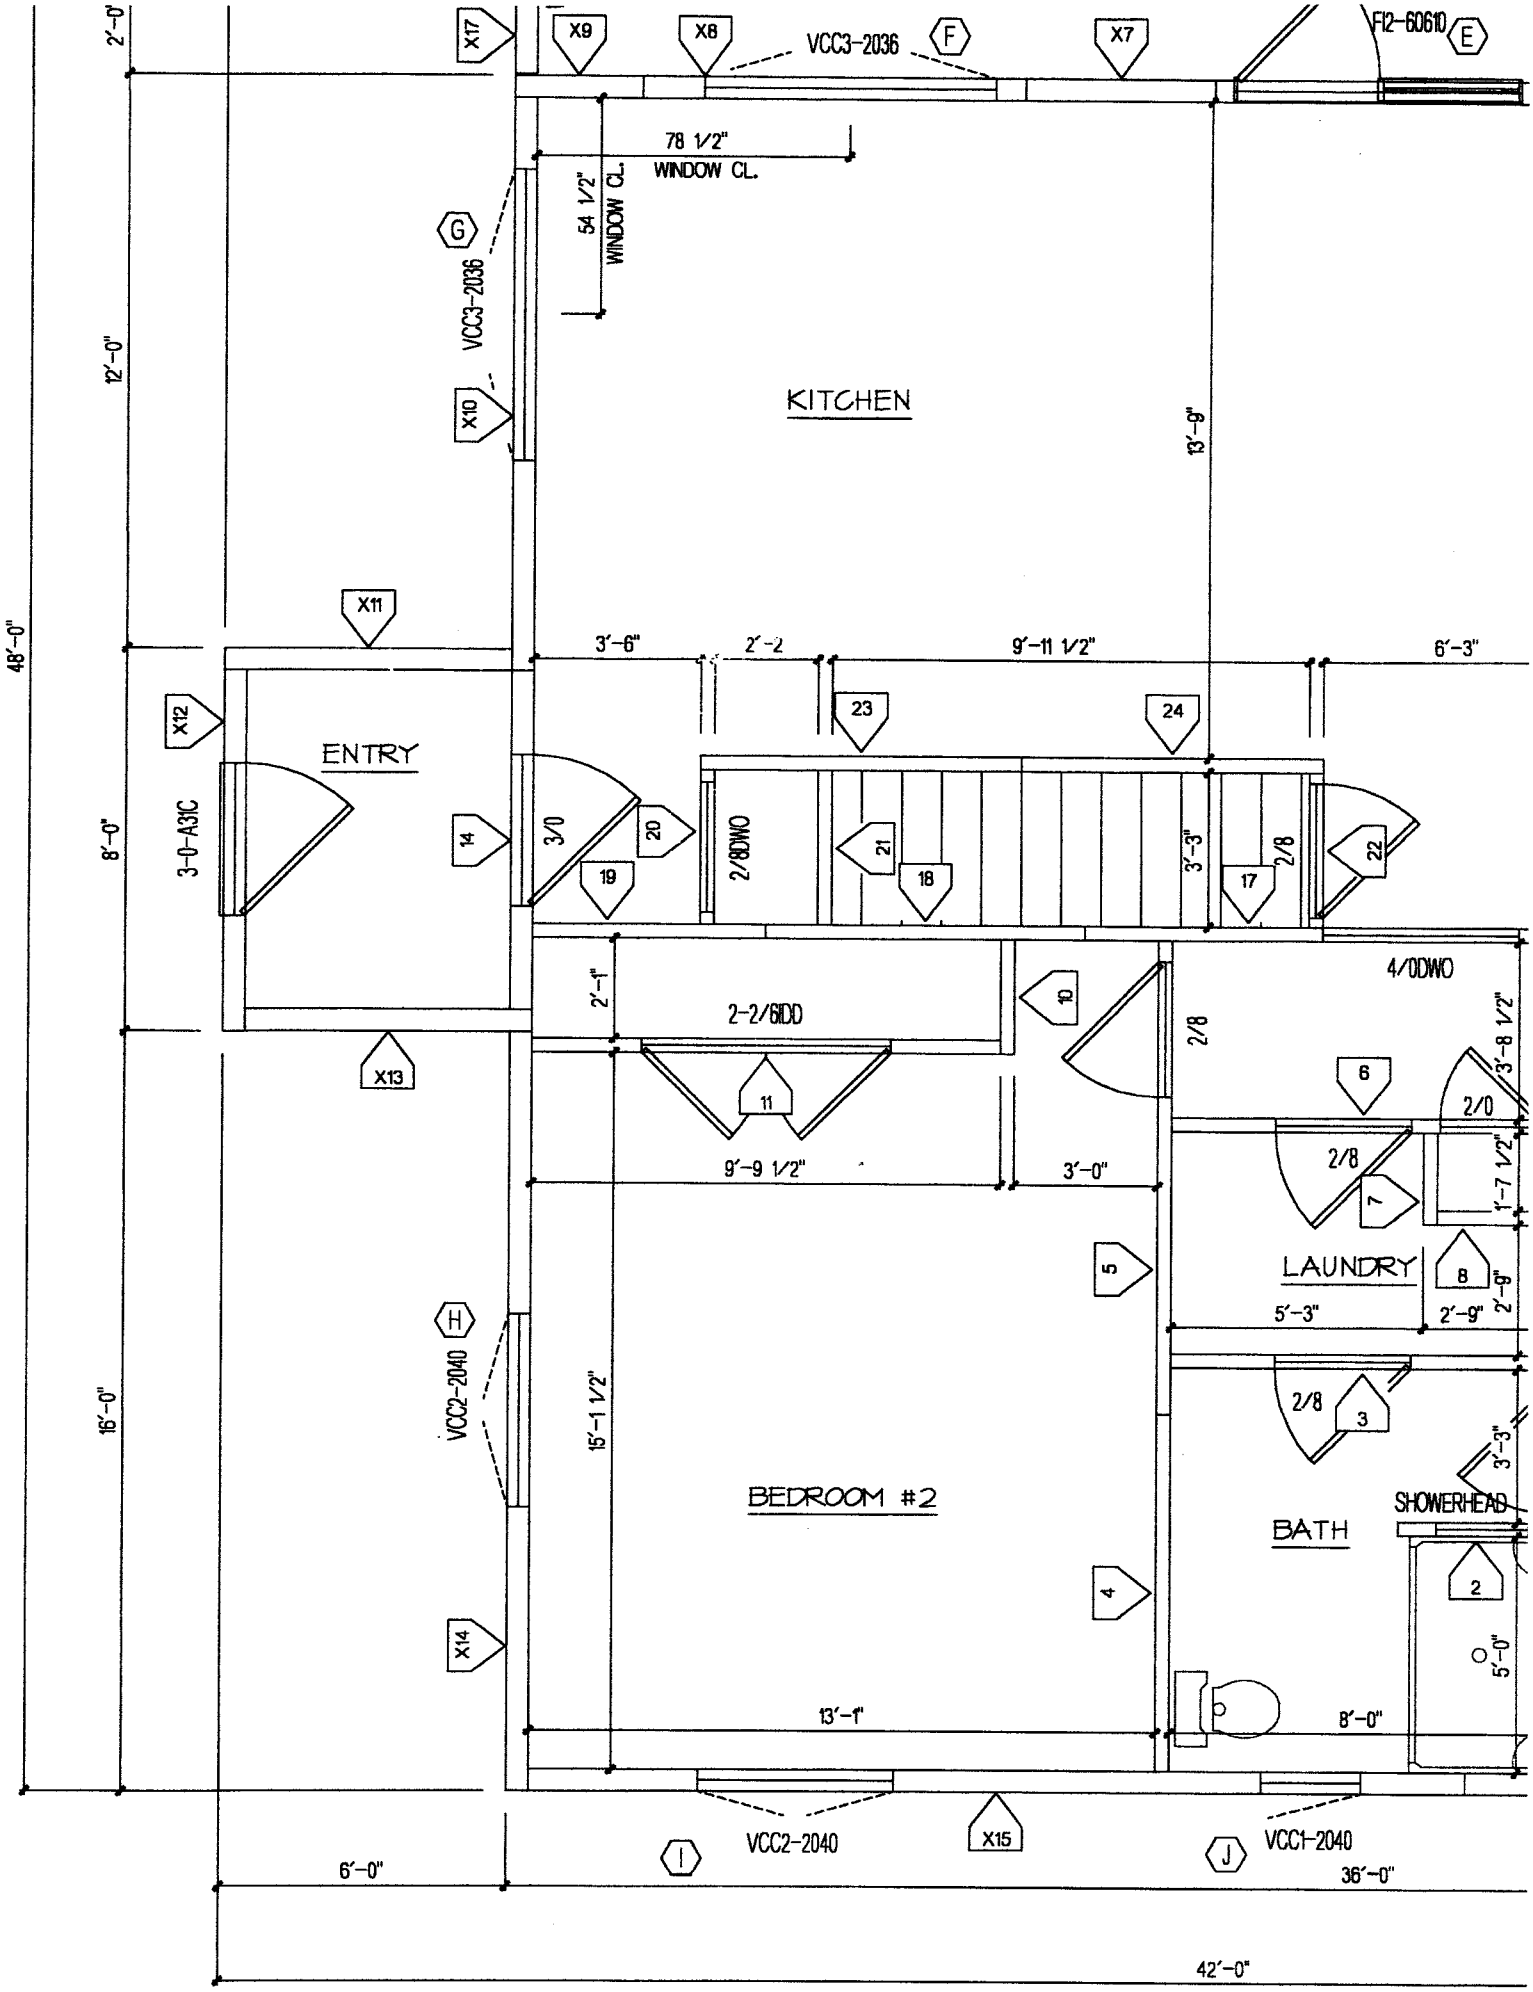
KITCHEN
ENTRY
BEDROOM #2
LAUNDRY
BATH
SHOWERHEAD
VCC3-2036
VCC2-2040
VCC1-2040
F12-60610
78 1/2"
WINDOW CL.
54 1/2"
WINDOW CL.
3-0-A31C
3/0
2/8DWO
2-2/6DD
4/0DWO
2/8
2/0
48'-0"
36'-0"
42'-0"
6'-0"
13'-1"
8'-0"
9'-9 1/2"
3'-0"
5'-3"
2'-9"
15'-1 1/2"
16'-0"
12'-0"
8'-0"
13'-9"
3'-6"
2'-2
9'-11 1/2"
6'-3"
2'-0"
2'-1"
3'-3"
3'-8 1/2"
1'-7 1/2"
5'-0"

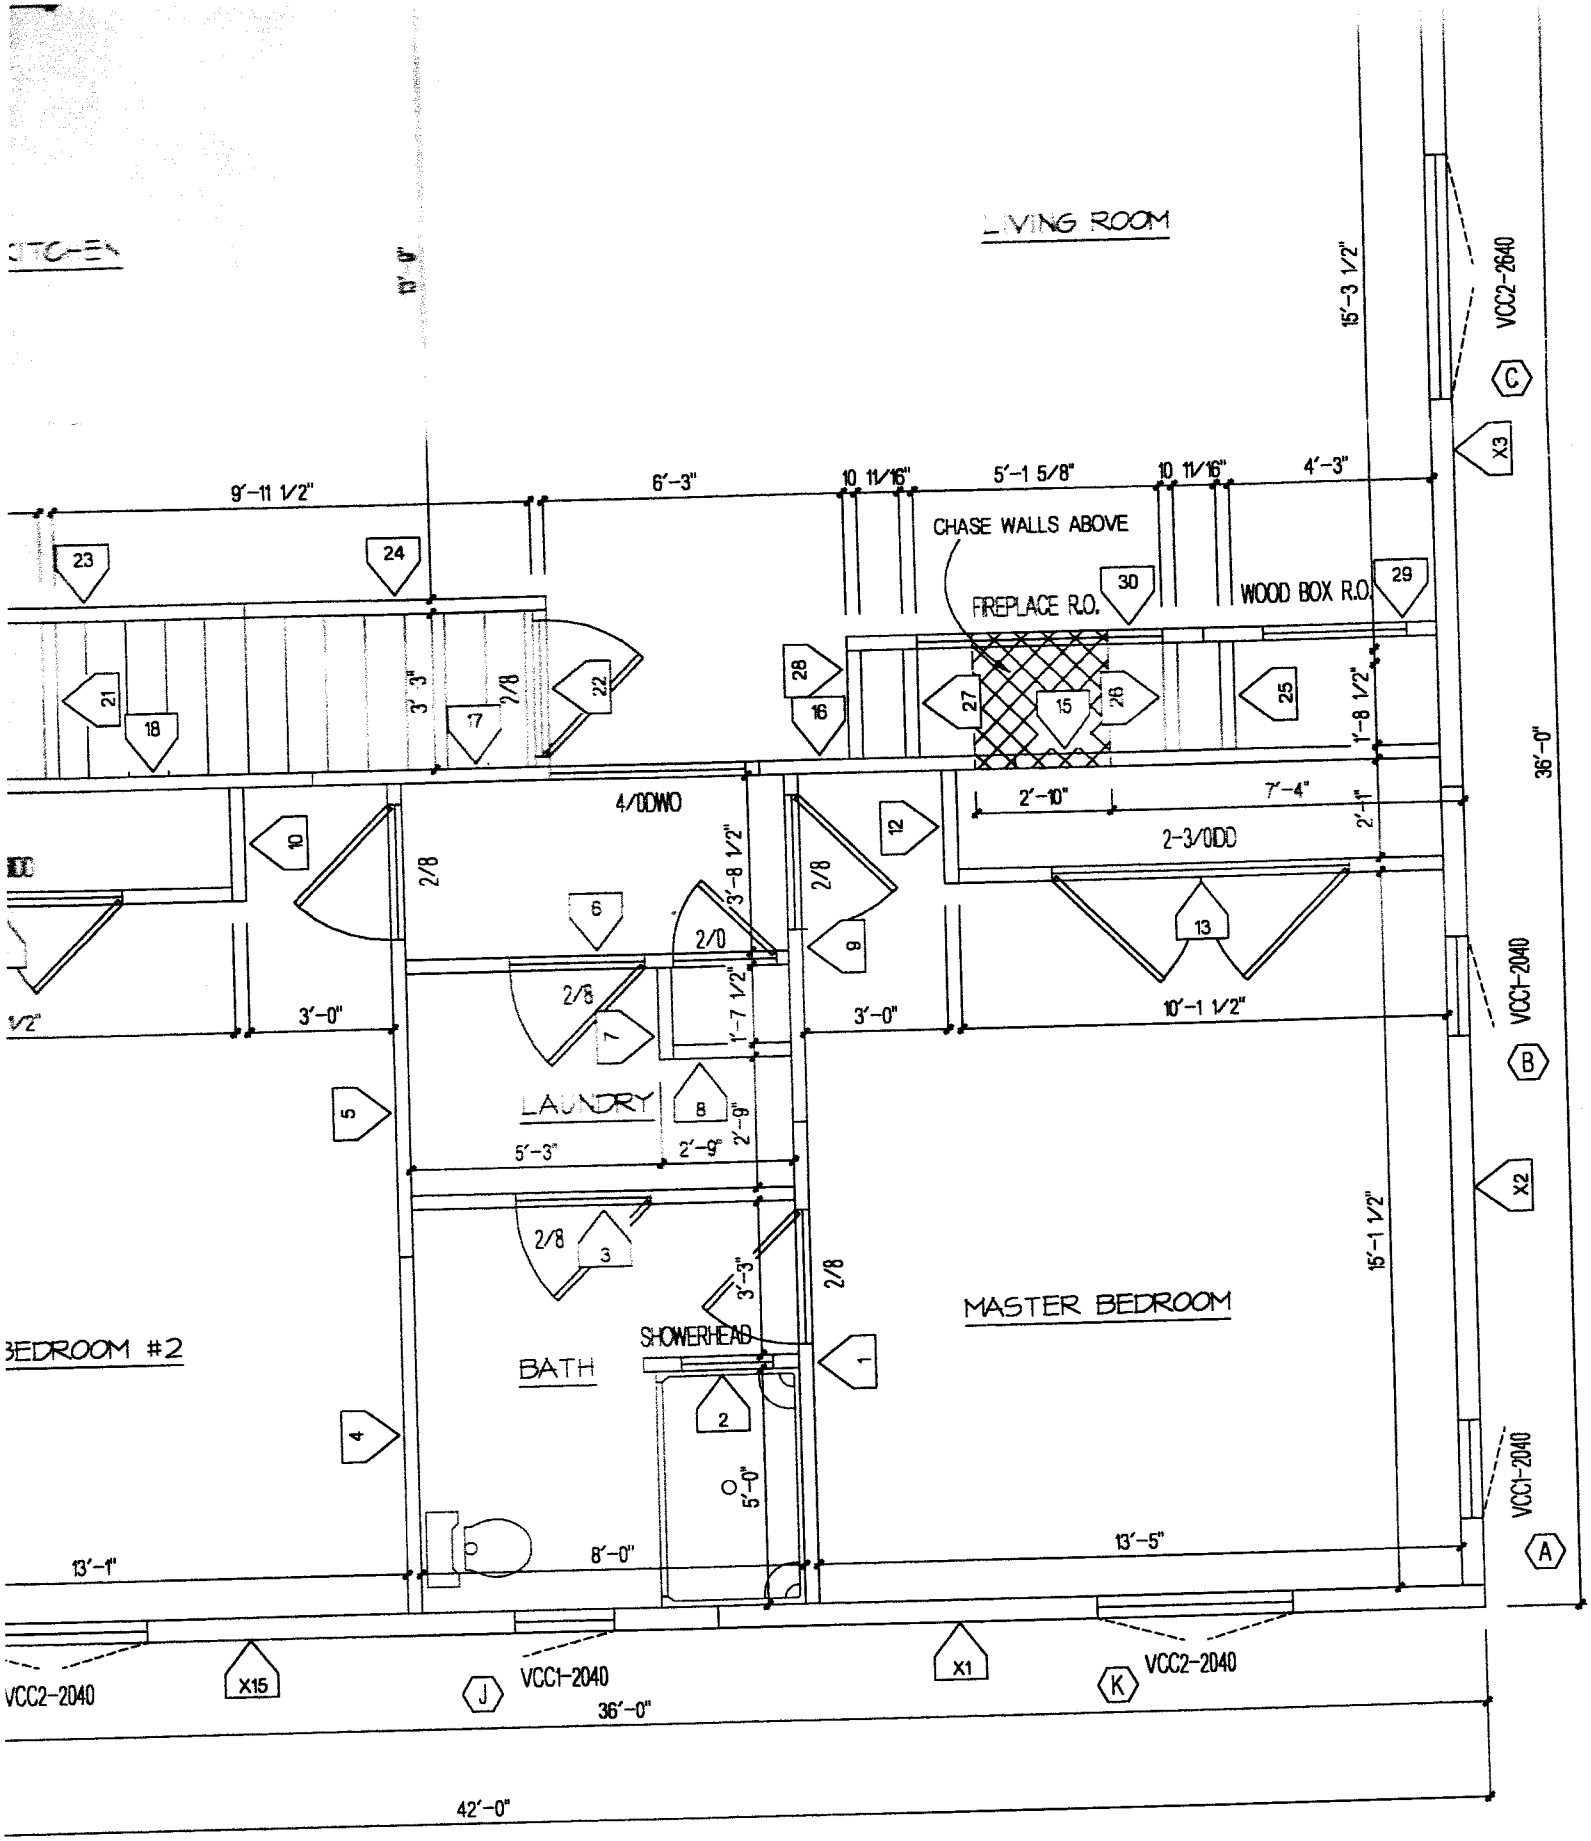
LIVING ROOM
CHASE WALLS ABOVE
FIREPLACE R.O.
WOOD BOX R.O.
4/0DWO
2-3/0DD
LAUNDRY
BATH
SHOWERHEAD
MASTER BEDROOM
BEDROOM #2
9'-11 1/2"
6'-3"
10 11/16"
5'-1 5/8"
10 11/16"
4'-3"
15'-3 1/2"
36'-0"
3'-0"
10'-1 1/2"
5'-3"
2'-9"
2'-9"
3'-8 1/2"
1'-7 1/2"
3'-3"
5'-0"
8'-0"
13'-5"
13'-1"
15'-1 1/2"
42'-0"
VCC2-2640
VCC1-2040
VCC2-2040
VCC1-2040
VCC2-2040
X1
X2
X3
X15
A
B
C
J
K

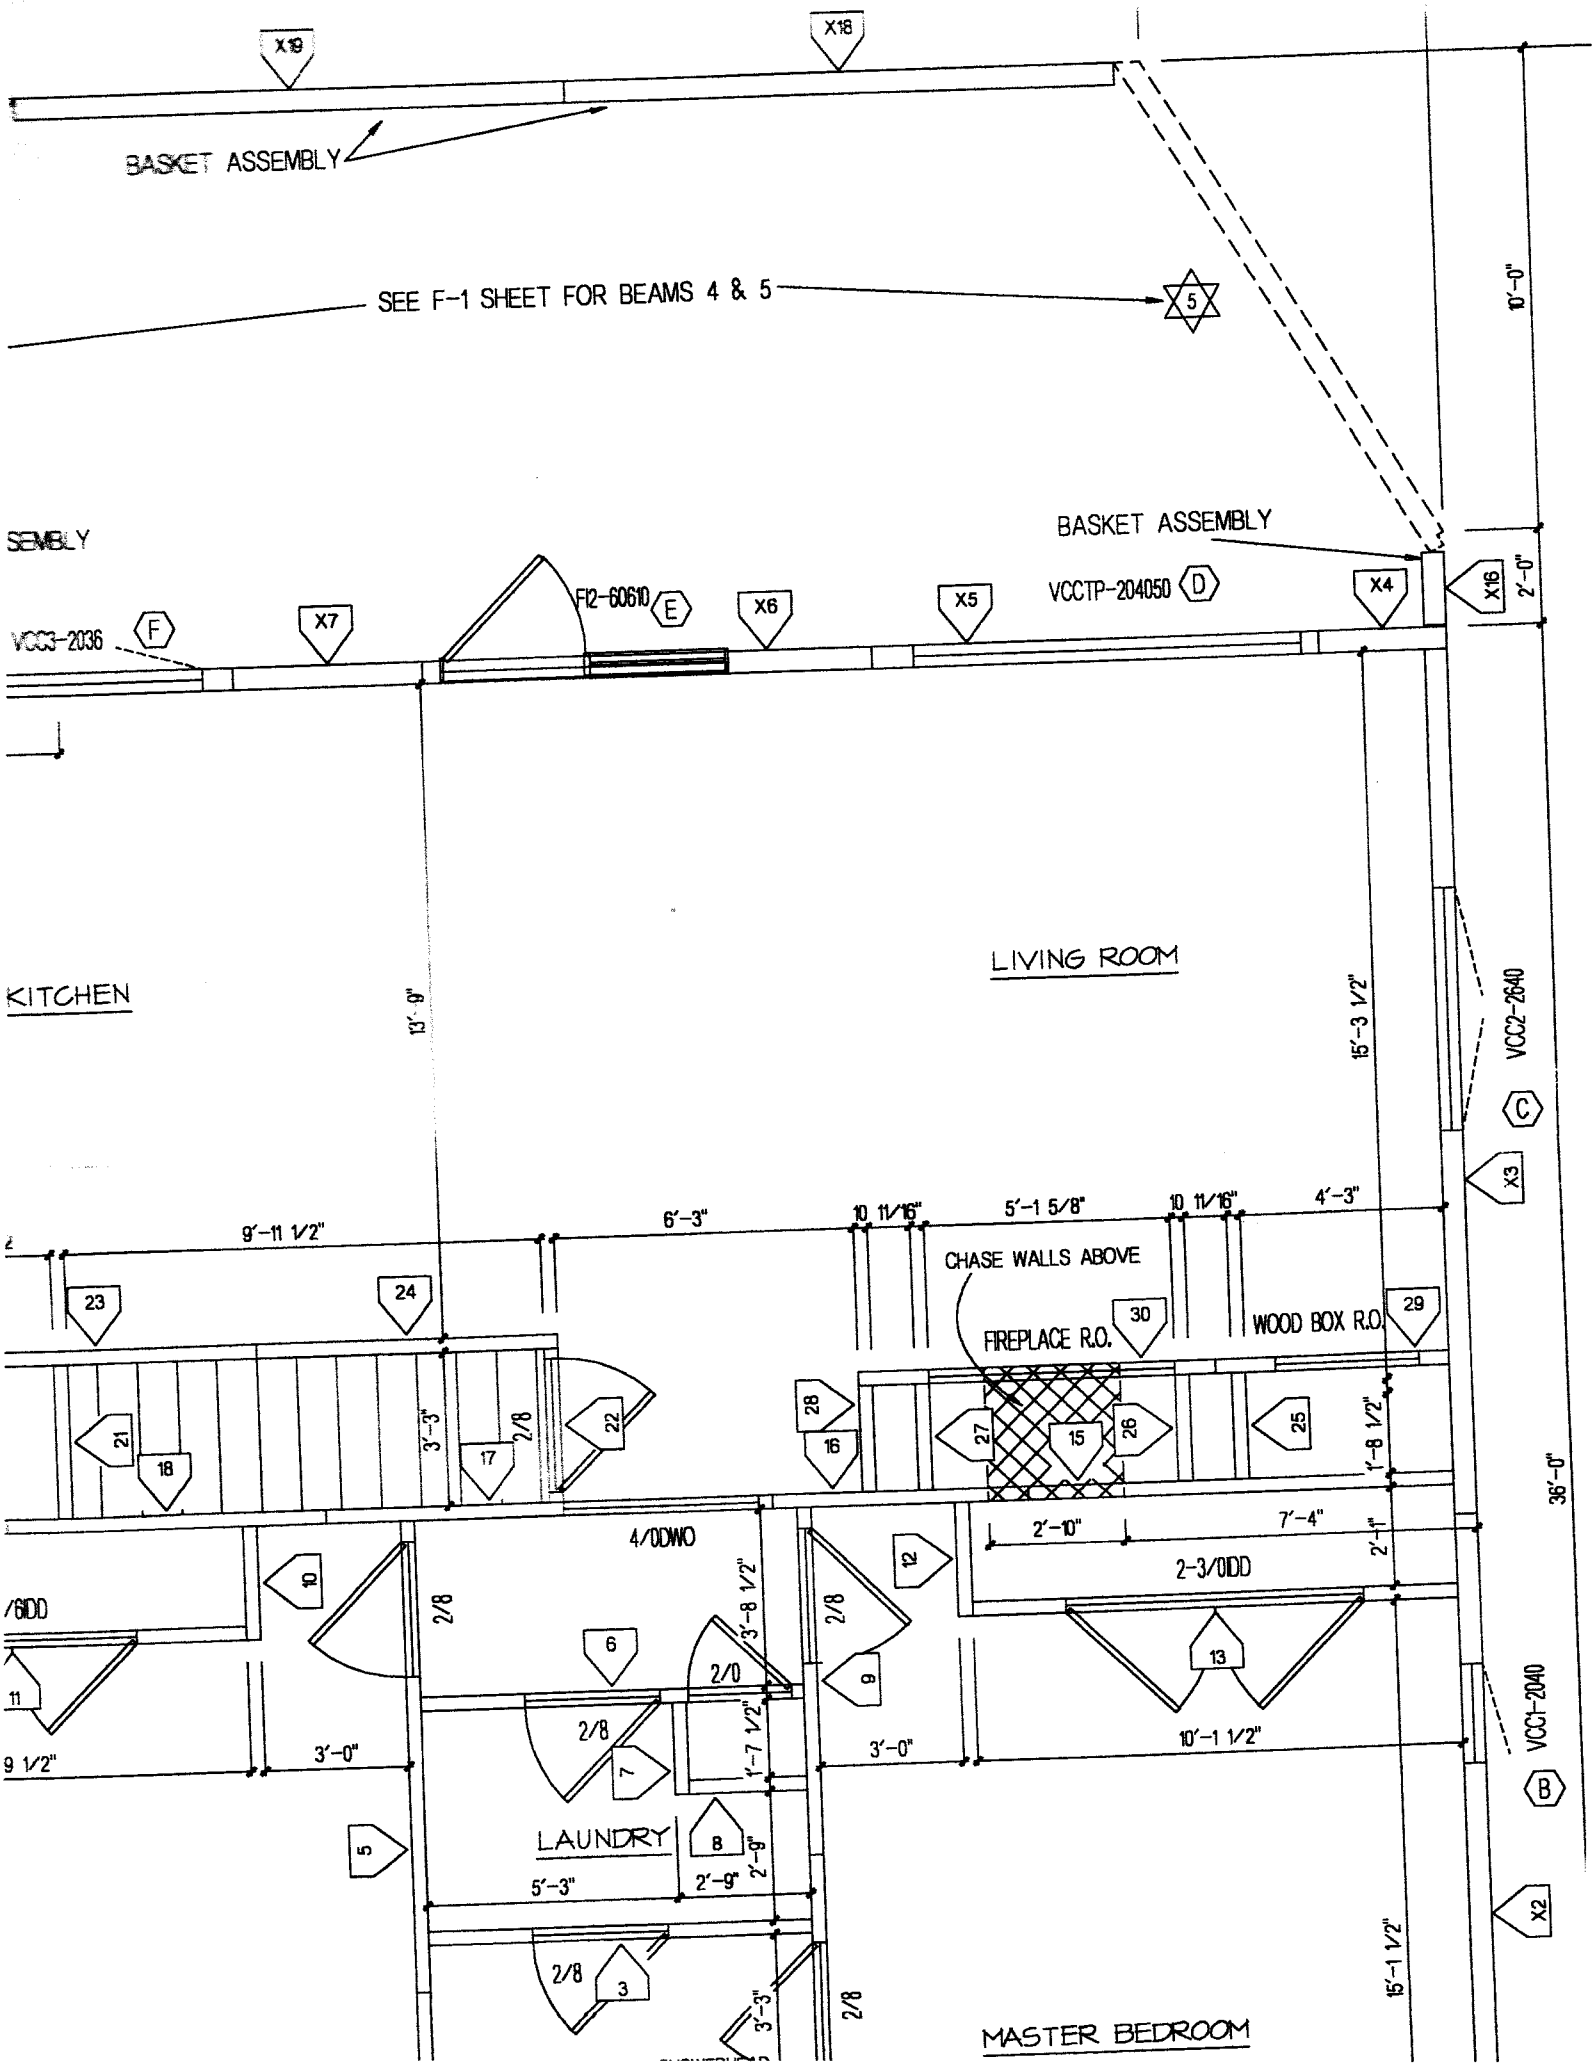
X19
X18
BASKET ASSEMBLY
SEE F-1 SHEET FOR BEAMS 4 & 5
5
10'-0"
SEMBLY
BASKET ASSEMBLY
VCCTP-204050 D
X4
X16
2'-0"
VCC3-2036 F
X7
FI2-60610 E
X6
X5
LIVING ROOM
KITCHEN
13'-9"
15'-3 1/2"
VCC2-2640
C
X3
9'-11 1/2"
6'-3"
10 11/16"
5'-1 5/8"
10 11/16"
4'-3"
CHASE WALLS ABOVE
FIREPLACE R.O.
30
WOOD BOX R.O.
29
23
24
21
18
17
22
28
16
27
15
26
25
3'-3"
2/8
1'-8 1/2"
36'-0"
4/0DWO
2'-10"
7'-4"
2'-1"
2-3/0DD
12
10
/6DD
11
2/8
3'-8 1/2"
6
2/0
9
13
2/8
7
1'-7 1/2"
3'-0"
3'-0"
10'-1 1/2"
VCC1-2040
B
9 1/2"
5
LAUNDRY
8
2'-9"
5'-3"
2'-9"
X2
2/8
3
3'-3"
2/8
15'-1 1/2"
MASTER BEDROOM