


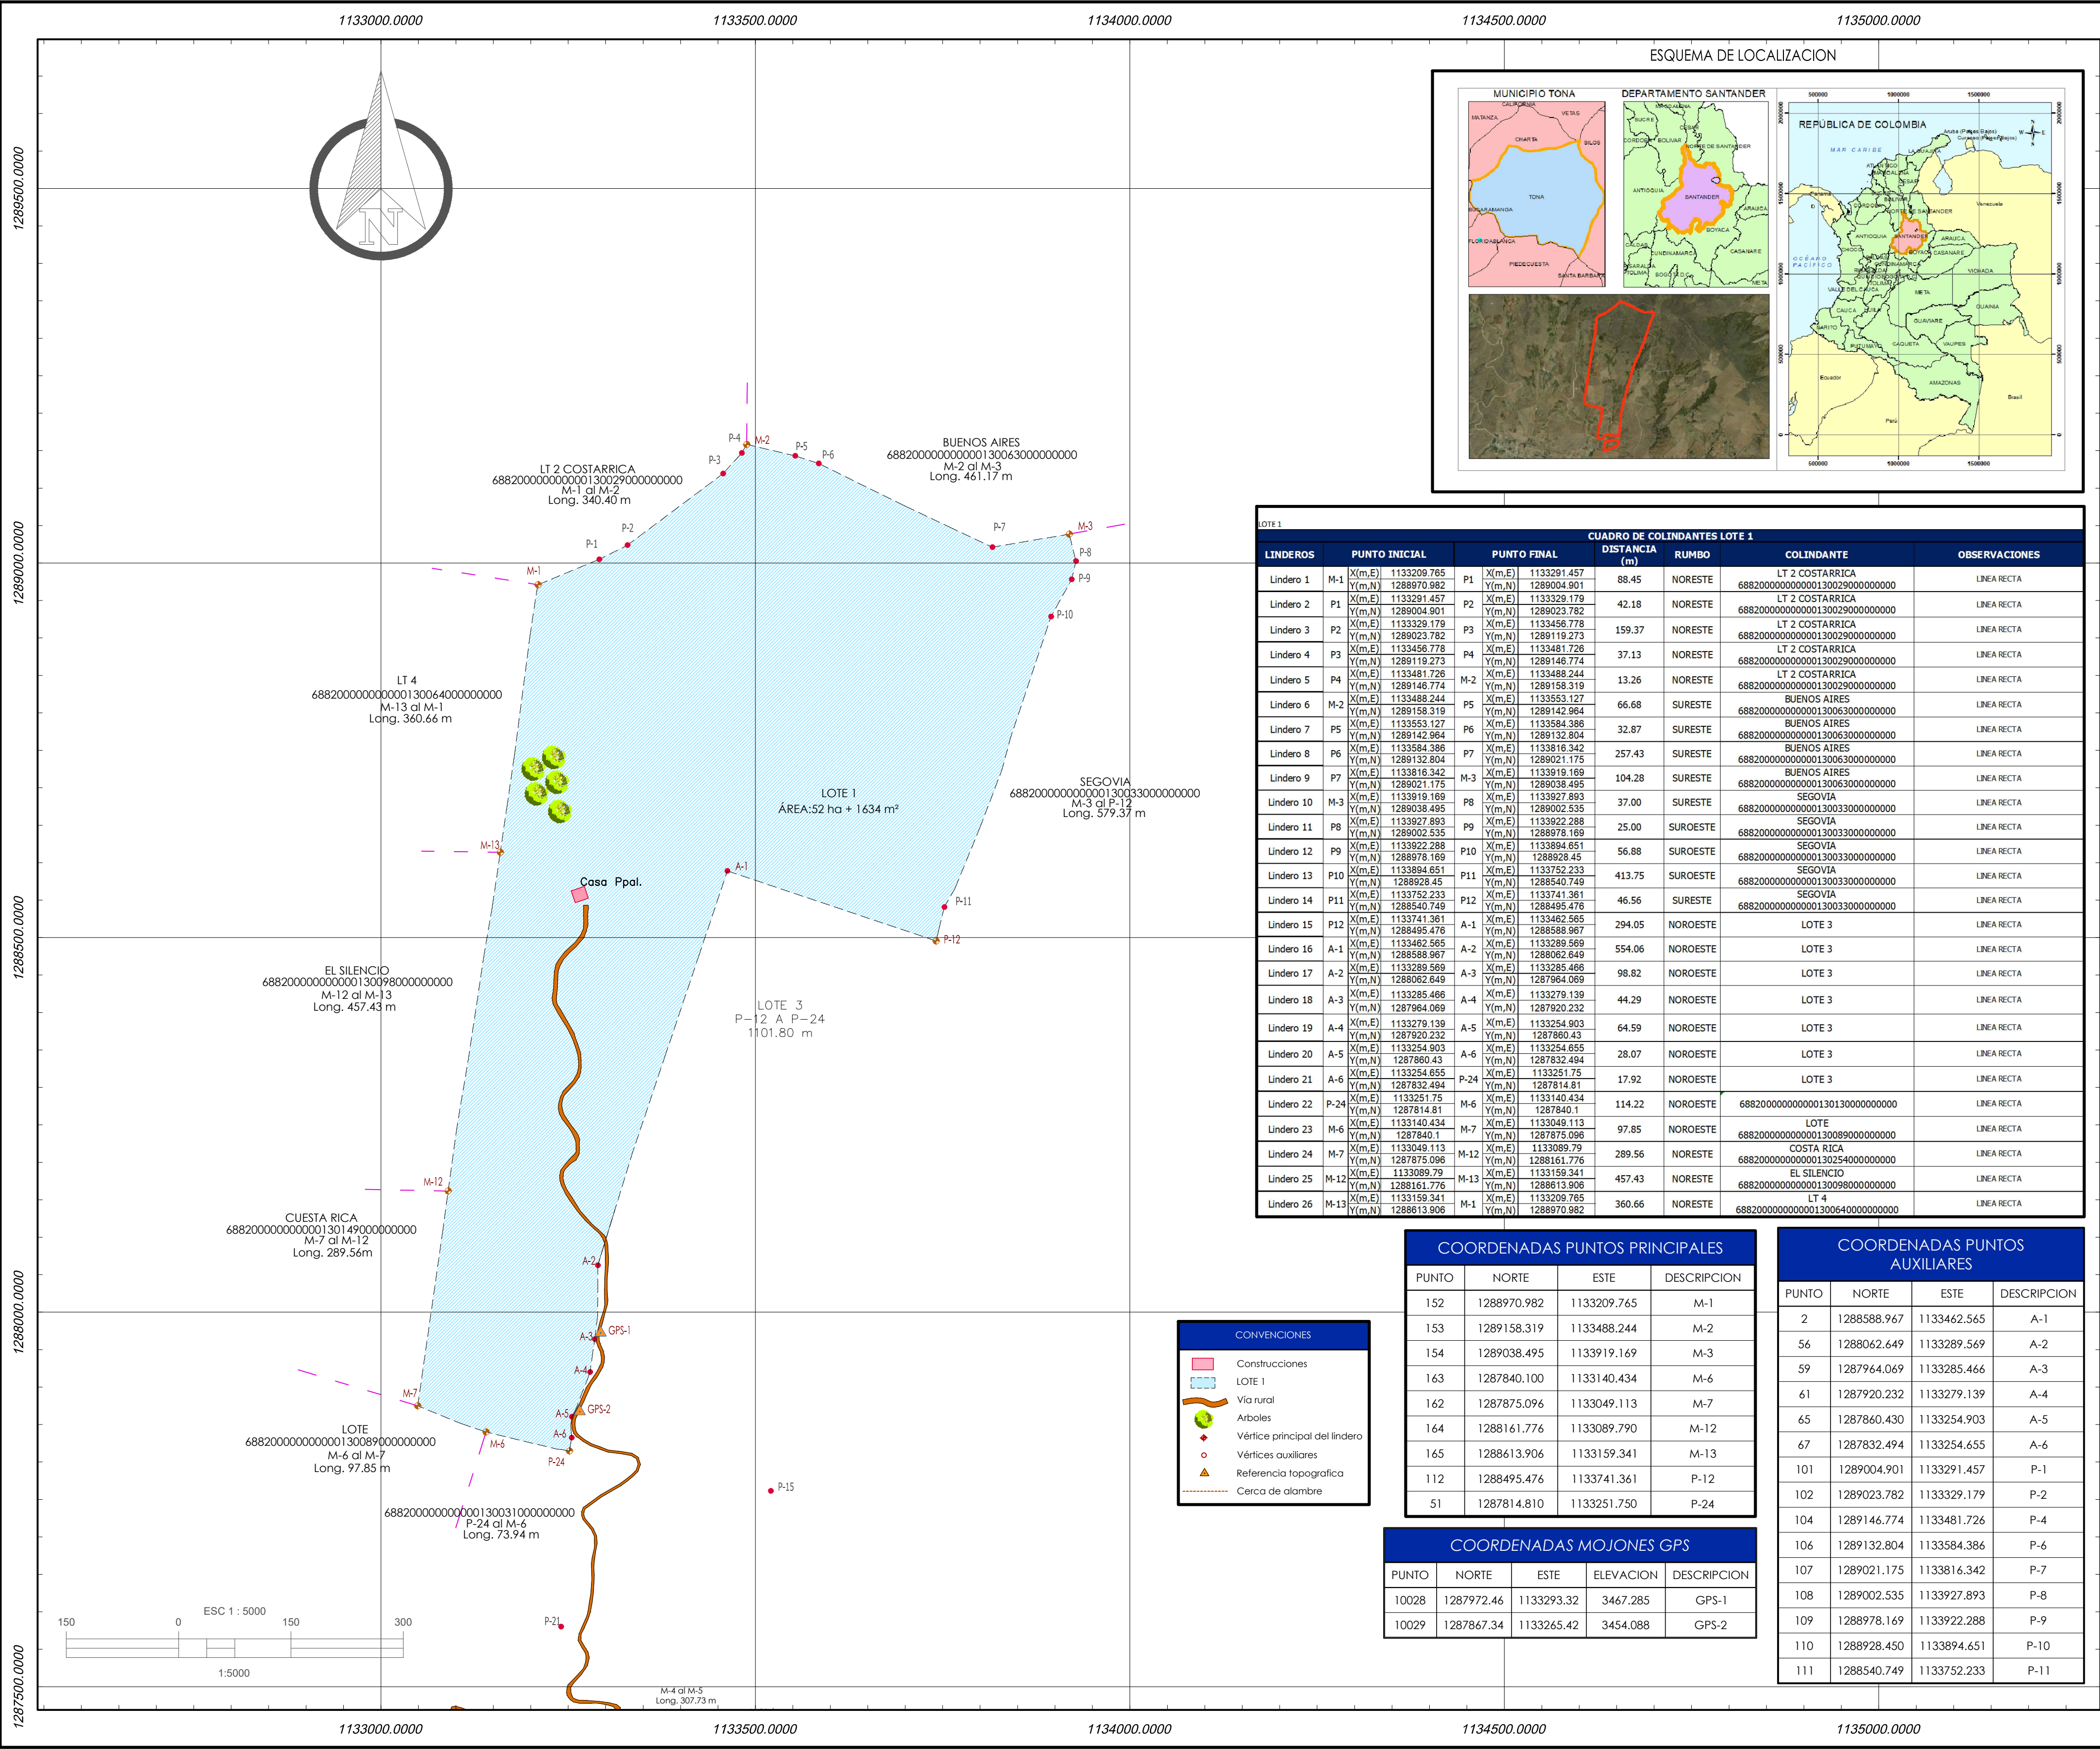

90
DE
03
HOJA No.

TOP-3

01
PLANO No.
VERSION No.



SIGTOP
Geomática y Topografía SAS

PREDIO EL PRADO

PROYECTO

LOTE 1
DEPARTAMENTO DE SANTANDER
MUNICIPIO DE TONA

PARÁMETROS DE LA PROYECCION	
PARÁMETRO	VALOR DEL PARÁMETRO
Proyección	Transversa de mercator
Elipsoide	WGS84
Origen	Latitud 4.5962004167 N Longitud -74.0775079167 W
Falso	1000000m Norte
Unidades	1000000m Este
Factor de escala	Metros 1.0

TOPOGRAFO

TOP. ANDRÉS F. LANDAZÁBAL AYALA
L.P. No 01-14822 C.P.N.T.

NOTAS

-1.Levantamiento realizado mediante sistemas GNSS RTK

OBSERVACIONES

No.	DESCRIPCION	FECHA	APROBO
-----	-------------	-------	--------

DEPARTAMENTO	MUNICIPIO
SANTANDER	TONA
VEREDA	DIRECCION O NOMBRE
CUESTA BOBA	EL PRADO
AREA	MATRICULA No.
52 Ha+ 1634 m²	
PROPIETARIO	

CONTIENE

PERIMETRO LOTE 1

ESCALA	FECHA
1:5000	NOV 2023
ARCHIVO	EL PRADO Final 20 JULIO_V1 - Copia.dwg
DIBUJO	SIGTOP_JONATHAN_BERNAL

VERSION No.	PLANO No.	HOJA No.
01	TOP-3	03
		DE 06