


PLANTA ARQUITECTÓNICA GENERAL

ESCALA: 1/100

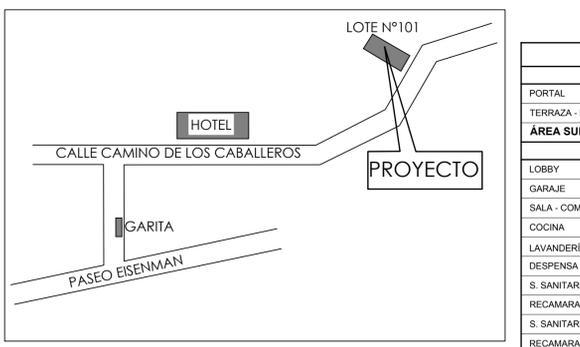


LOCALIZACIÓN REGIONAL

ESCALA: S/E

CUADRO DE ÁREAS	
ÁREA SEMI-ABIERTA	
PORTAL	4.89 m ²
TERRAZA - BAR	52.47 m ²
ÁREA SUB-TOTAL	57.36 m²
ÁREA CERRADA	
LOBBY	0.96 m ²
GARAJE	28.92 m ²
SALA - COMEDOR	30.96 m ²
COCINA	25.72 m ²
LAVANDERÍA	15.65 m ²
DESPENSA	3.24 m ²
S. SANITARIOS #1	3.44 m ²
RECÁMARA #1	11.10 m ²
S. SANITARIOS #2 Y W/C	9.14 m ²
RECÁMARA PRINCIPAL	20.90 m ²
CUARTO DE ESTUDIO	10.29 m ²
DEPOSITO	8.04 m ²
PASILLOS	10.99 m ²
ÁREA SUB-TOTAL	179.35 m²

CUADRO DE ÁREAS	
ÁREA ABIERTA	
JARDÍN #1	26.03 m ²
JARDÍN #2	22.46 m ²
JARDÍN #3	28.97 m ²
JARDÍN #4	52.47 m ²
PISCINA	103.78 m ²
ÁREA SUB-TOTAL	233.71 m²
ÁREA SEMI - CERRADA	
GAZEBO	26.49 m ²
ÁREA SUB-TOTAL	26.49 m²
CUARTO DE HUÉSPEDES	
RECÁMARA	19.97 m ²
DUCHA	1.73 m ²
BAÑO	3.87 m ²
CUARTO DE MÁQUINAS	3.17 m ²
ÁREA SUB-TOTAL=	30.33 m²
ÁREA TOTAL DEL PROYECTO=	527.24 m²

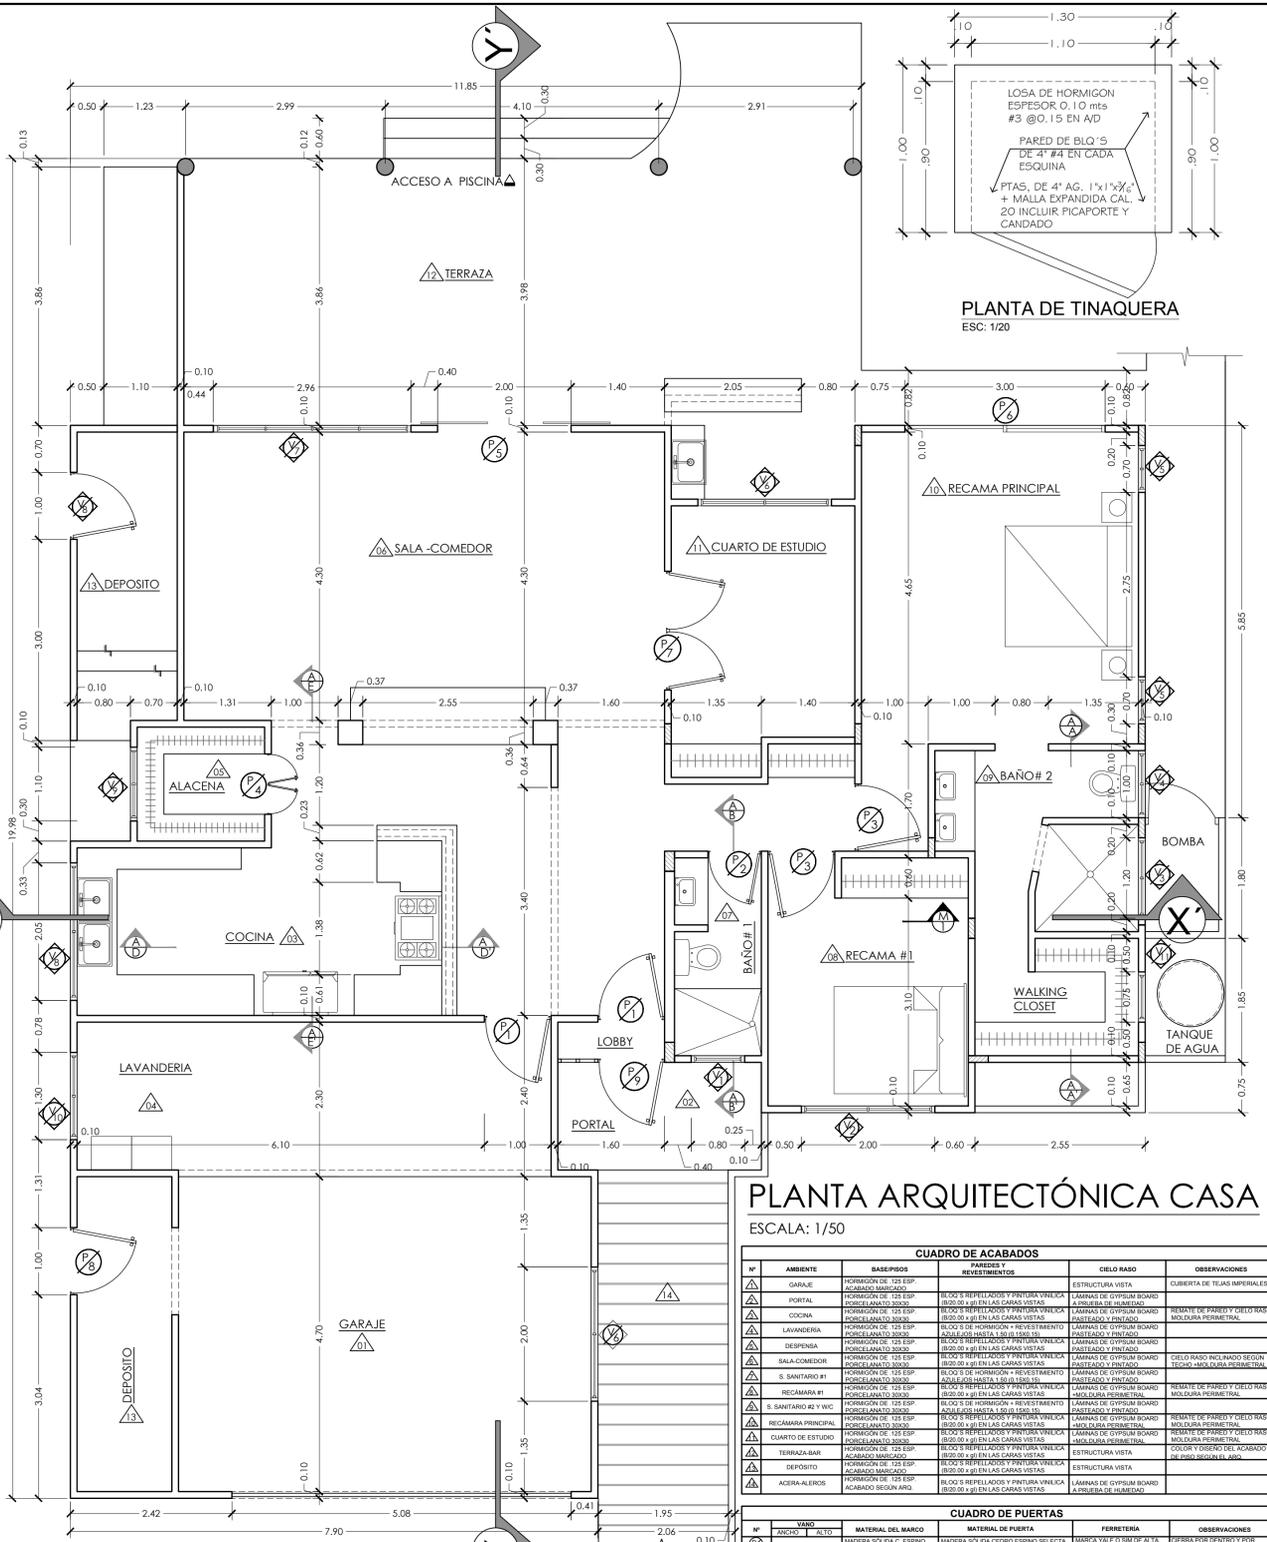

SECCION TIPICA DE TINAQUERA

ESC: 1/20

PLANTA ARQUITECTÓNICA CASA

ESCALA: 1/50

CUADRO DE ACABADOS			

CUADRO DE PUERTAS					
#	VANO	MATERIAL DEL MARCO	MATERIAL DE PUERTA	FERRITERIA	OBSERVACIONES

CUADRO DE VENTANAS					
#	VANO	MATERIAL DEL MARCO	MATERIAL DE VENTANA	ANTEPECHO	OBSERVACIONES
1	0.84 x 1.84	METAL COLOR BRONCE	VIDRIO DE 14" DE ESPESOR COLOR	1.80	PRO SEGUN EL DISEÑO
2	2.00 x 1.28	METAL COLOR BRONCE	VIDRIO DE 14" DE ESPESOR COLOR	0.95	PRO SEGUN EL DISEÑO
3	1.20 x 0.84	METAL COLOR BRONCE	VIDRIO DE 14" DE ESPESOR COLOR	1.80	PRO SEGUN EL DISEÑO
4	0.70 x 1.28	METAL COLOR BRONCE	VIDRIO DE 14" DE ESPESOR COLOR	0.95	PRO SEGUN EL DISEÑO
5	2.00 x 0.80	METAL COLOR BRONCE	VIDRIO DE 14" DE ESPESOR COLOR	1.80	PRO SEGUN EL DISEÑO
6	1.80 x 1.75	METAL COLOR BRONCE	VIDRIO DE 14" DE ESPESOR COLOR	1.45	PRO SEGUN EL DISEÑO
7	2.00 x 1.10	METAL COLOR BRONCE	VIDRIO DE 14" DE ESPESOR COLOR	1.10	PRO SEGUN EL DISEÑO
8	1.10 x 0.70	METAL COLOR BRONCE	VIDRIO DE 14" DE ESPESOR COLOR	1.50	PRO SEGUN EL DISEÑO
9	1.30 x 1.10	METAL COLOR BRONCE	VIDRIO DE 14" DE ESPESOR COLOR	1.10	PRO SEGUN EL DISEÑO
10	0.80 x 1.58	METAL COLOR BRONCE	VIDRIO DE 14" DE ESPESOR COLOR	0.80	PRO SEGUN EL DISEÑO
11	2.00 x 0.80	METAL COLOR BRONCE	VIDRIO DE 14" DE ESPESOR COLOR	1.80	PRO SEGUN EL DISEÑO
12	0.80 x 0.95	METAL COLOR BRONCE	VIDRIO DE 14" DE ESPESOR COLOR	1.45	PRO SEGUN EL DISEÑO



ESTUDIO ARQUITECTURN
DISEÑO · CONSTRUCCIÓN · CONSULTORIA · INTERIORISMO · AVALUOS

Proyecto:
RESIDENCIA UNIFAMILIAR
PROVINCIA DE PANAMA
DISTRITO DE CHAME
CORONADO

Propietario:
WASA CORPORATION

Contiene:
ARQUITECTURA GENERAL

Diseño:
LUIS CARLOS BONILLA

Dibujo:
ESTUDIO ARQUITECTURA

Hoja:
1 DE 10

Escala:
REFERIDA

LOCALIZACIÓN GENERAL

ESCALA: 1/150