


PLOT PLAN

Condominio Puerto Dorado Carr. 3301 Int. km. 2.6
Sector El Combate, Bo. Boqueron P.R.

Enrique Figueroa Hernández
ARQUITECTO
CALE MARGINAL MAYAGÜEZ TERRACE G-4-A
MAYAGÜEZ PUERTO RICO
TEL. 831-2259 FAX 831-2259

arquitecto
lic. 12946

enrique
figueroa
hernandez

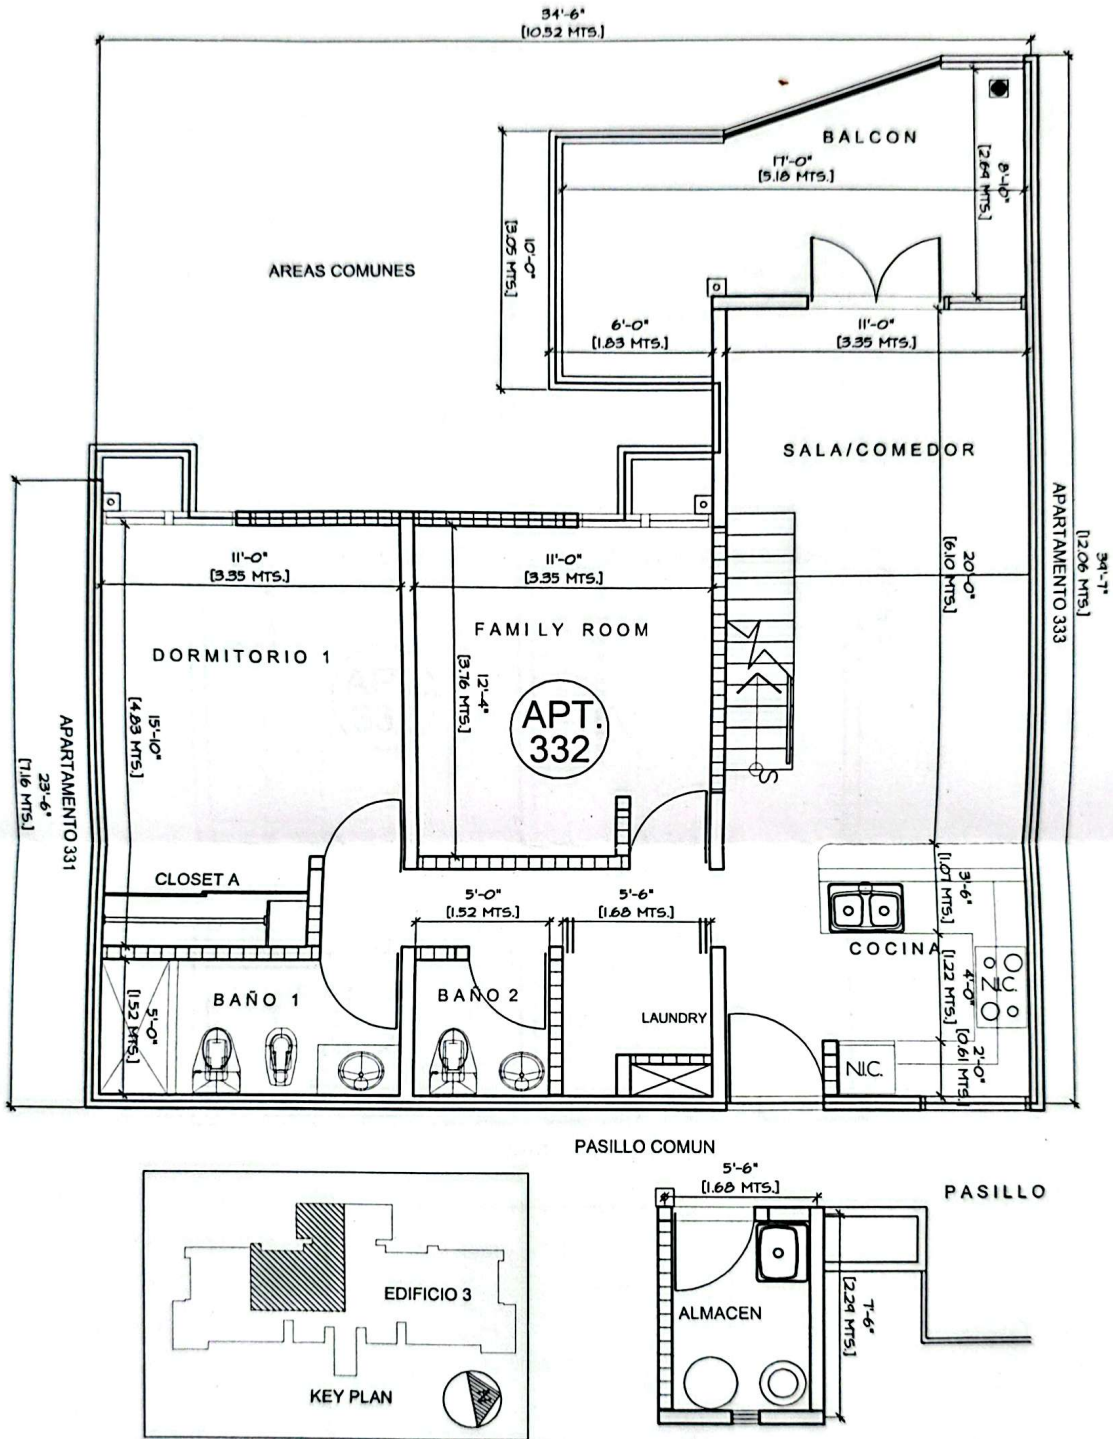

Apartamento: 332 Nivel: 3 Area: 1673.92

Colindancias

Area Patio: 0

N	Apartamento 333
S	Apartamento 331
E	Pasillo Comun
O	Areas Comunes



ENRIQUE FIGUEROA HERNANDEZ
ARQUITECTO LIC. # 12946

PLOT PLAN

Condominio Puerto Dorado Carr. 3301 int. km. 2.6
Sector El Combate, Bo. Boqueron P.R.

Enrique Figueroa Hernández
ARQUITECTO
CALLE MARGINAL MAYAGÜEZ TERRACE G-4-A
MAYAGÜEZ PUERTO RICO
TEL 831-2259 FAX 831-2259

enrique
figueroa
hernandez
Lic. # 12946

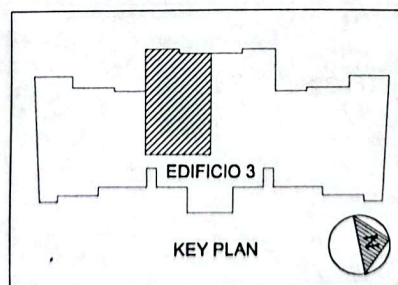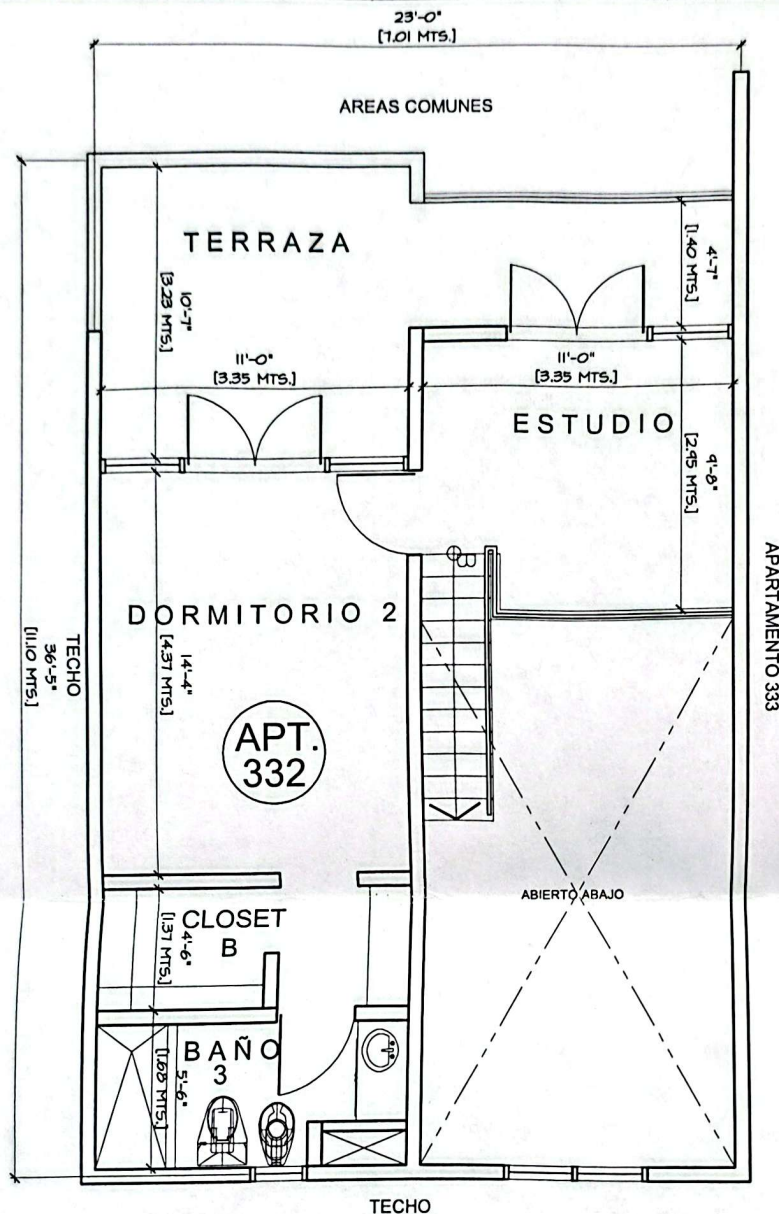

Apartamento: 332 Nivel: 4 Area: 1673.92

Colindancias

Area Patio: 0

N	Apartamento 333
S	Techo
E	Techo
O	Areas Comunes

ENRIQUE FIGUEROA HERNANDEZ
ARQUITECTO LIC. # 12946