


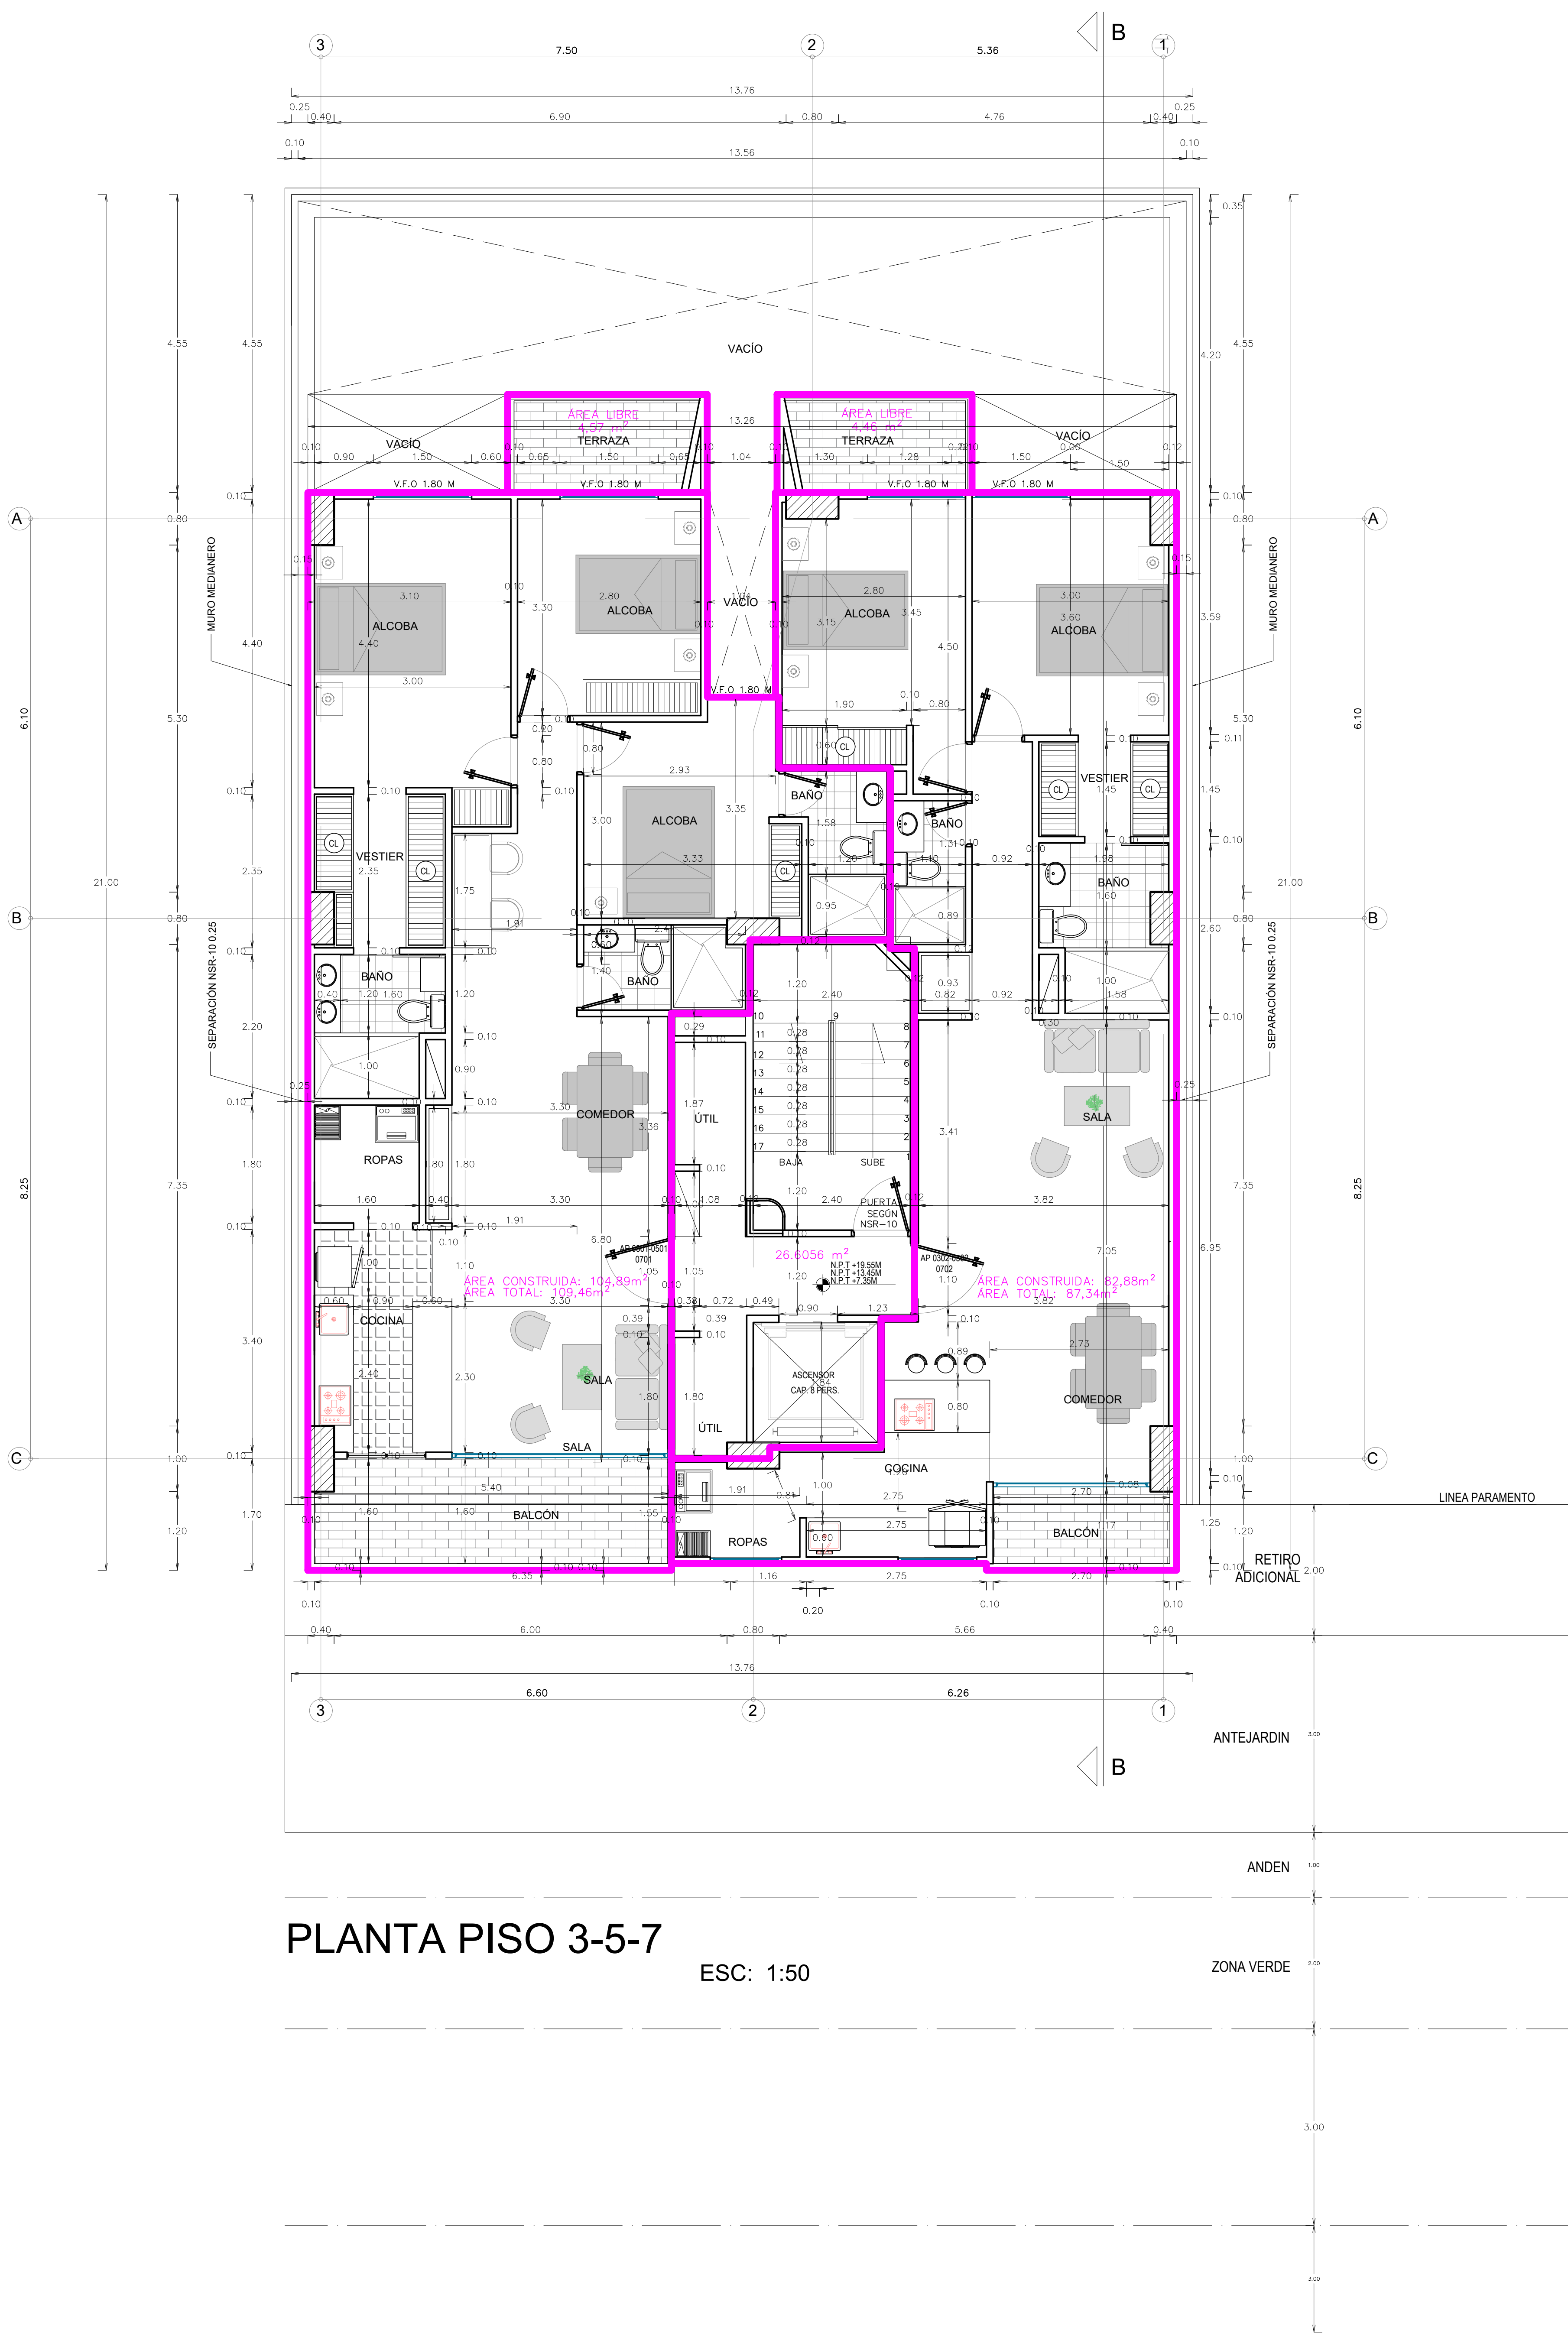

PLANTA PISO 3-5-7

ESC: 1:50

PROYECTO: NATURA		INGENIERO CIVIL: XXXXX-XXXXX-XXXXX-XXXXX-XXXXX		REVISOR: ARQUITECTO EDWAR ESTEBAN JARAMILLO ARROYAVE MAT.P A051352007	
CONTIENE: DISEÑO ARQUITECTÓNICO : PLANTA PISO 3-5-7		INGENIERO GEOTECNISTA: XXXXX-XXXXX-XXXXX-XXXXX-XXXXX		4 1 1	
PROPIETARIO: ACTIVOS CONQUISTADORES S.A.S		MUNICIPIO: MEDELLIN		INGENIERO ELEMENTOS NO ESTRUCTURALES: XXXXX-XXXXX-XXXXX-XXXXX-XXXXX	
				ESCALA: 1:50	
				FECHA: MARZO/2023	

MATRÍCULA 001-120742