


DATOS DE MENSURA						
LOTE NUM. 3 – ISABEL L. QUILES VELAR						
PUNTO	LINEA	(Y) NORTE	(X) ESTE	DISTANCIA	RUMBO	DESCRIPCION
59	---	263205.7682	213817.7856	---	---	PTO VERJA
99	59-98	263198.1240	213811.6529	9.68	S 37°48'55" W	FLAMBIVANT
99	98-99	263195.9465	213809.0274	3.57	S 52°22'45" W	ALMACIGO
94	99-94	263188.1518	213790.3932	20.20	S 67°18'02" W	TUBO VERJA
93	94-93	263183.7952	213782.3425	9.15	S 61°34'48" W	TUBO VERJA
91	93-91	263177.8795	213775.0450	9.39	S 50°58'12" W	TUBO VERJA
92	91-92	263177.1721	213774.4907	0.90	S 38°5'00" W	ALMACIGO
85	92-85	263172.0744	213770.6928	6.36	S 36°41'13" W	TUBO VERJA
84	85-84	263162.1063	213765.5758	10.78	S 22°26'29" W	ZAPATA TUBO VERJA
77	84-77	263150.1660	213761.8628	12.84	S 21°32'23" W	TUBO COLIND
161	77-161	263137.1491	213757.8656	13.62	S 17°4'14" W	VARILLA R/W
162	161-162	263121.9533	213759.9832	15.34	S 7°55'59" E	VARILLA R/W
63	162-63	263110.9704	213759.2514	11.01	S 3°48'42" W	ESQ MURD
65	63-65	263126.4342	213779.5601	25.53	N 52°42'46" E	MURD VERJA
160	65-160	263169.2814	213826.5573	63.60	N 47°38'41" E	A ESTABLECER
153	160-153	263207.7789	213819.1834	39.20	N 10°50'35" W	A ESTABLECER
59	153-59	263205.7682	213817.7856	2.45	S 34°48'25" W	PTO VERJA
AREA = 3.040.3000 M. C. = 0.7735 CDAS.						

DATOS DE MENSURA						
LOTE NUM. 4 – A SER AGRUPADO AL LOTE NUM. 3						
PUNTO	LINEA	(Y) NORTE	(X) ESTE	DISTANCIA	RUMBO	DESCRIPCION
165	---	263211.0670	213839.4663	---	---	VARILLA
153	165-153	263207.7789	213819.1834	20.55	S 80°47'30" W	A ESTABLECER
160	153-160	263169.2814	213826.5573	39.20	S 10°50'35" E	A ESTABLECER
152	160-152	263147.2806	213830.7713	22.40	S 10°50'35" E	A ESTABLECER
159	152-159	263144.9566	213855.7028	25.04	S 84°40'29" E	A ESTABLECER
163	159-163	263143.9509	213867.2992	11.64	S 85°2'36" E	VARILLA
158	163-158	263153.6941	213861.2797	11.45	N 31°42'31" W	A ESTABLECER
157	158-157	263152.7815	213858.5724	2.86	S 71°22'23" W	A ESTABLECER
167	157-167	263171.4849	213852.2340	19.75	N 18°43'15" W	VARILLA
166	167-166	263185.7437	213839.9077	18.85	N 40°50'33" W	VARILLA
165	166-165	263211.0670	213839.4663	25.33	N 0°59'56" W	VARILLA
AREA = 1,500.0800 M. C. = 0.3817 CDA.						

DESGLOSE DE AREAS		
LOTE NUM. 3 LUEGO DE AGRUPADO EL LOTE NUM. 4		
LOTE	AREA (M.C.)	AREA (CDAS.)
4	1,500.0800	0.3817
3	3,040.3000	0.7735
CABIDA TOTAL	4,540.3800	1.1552

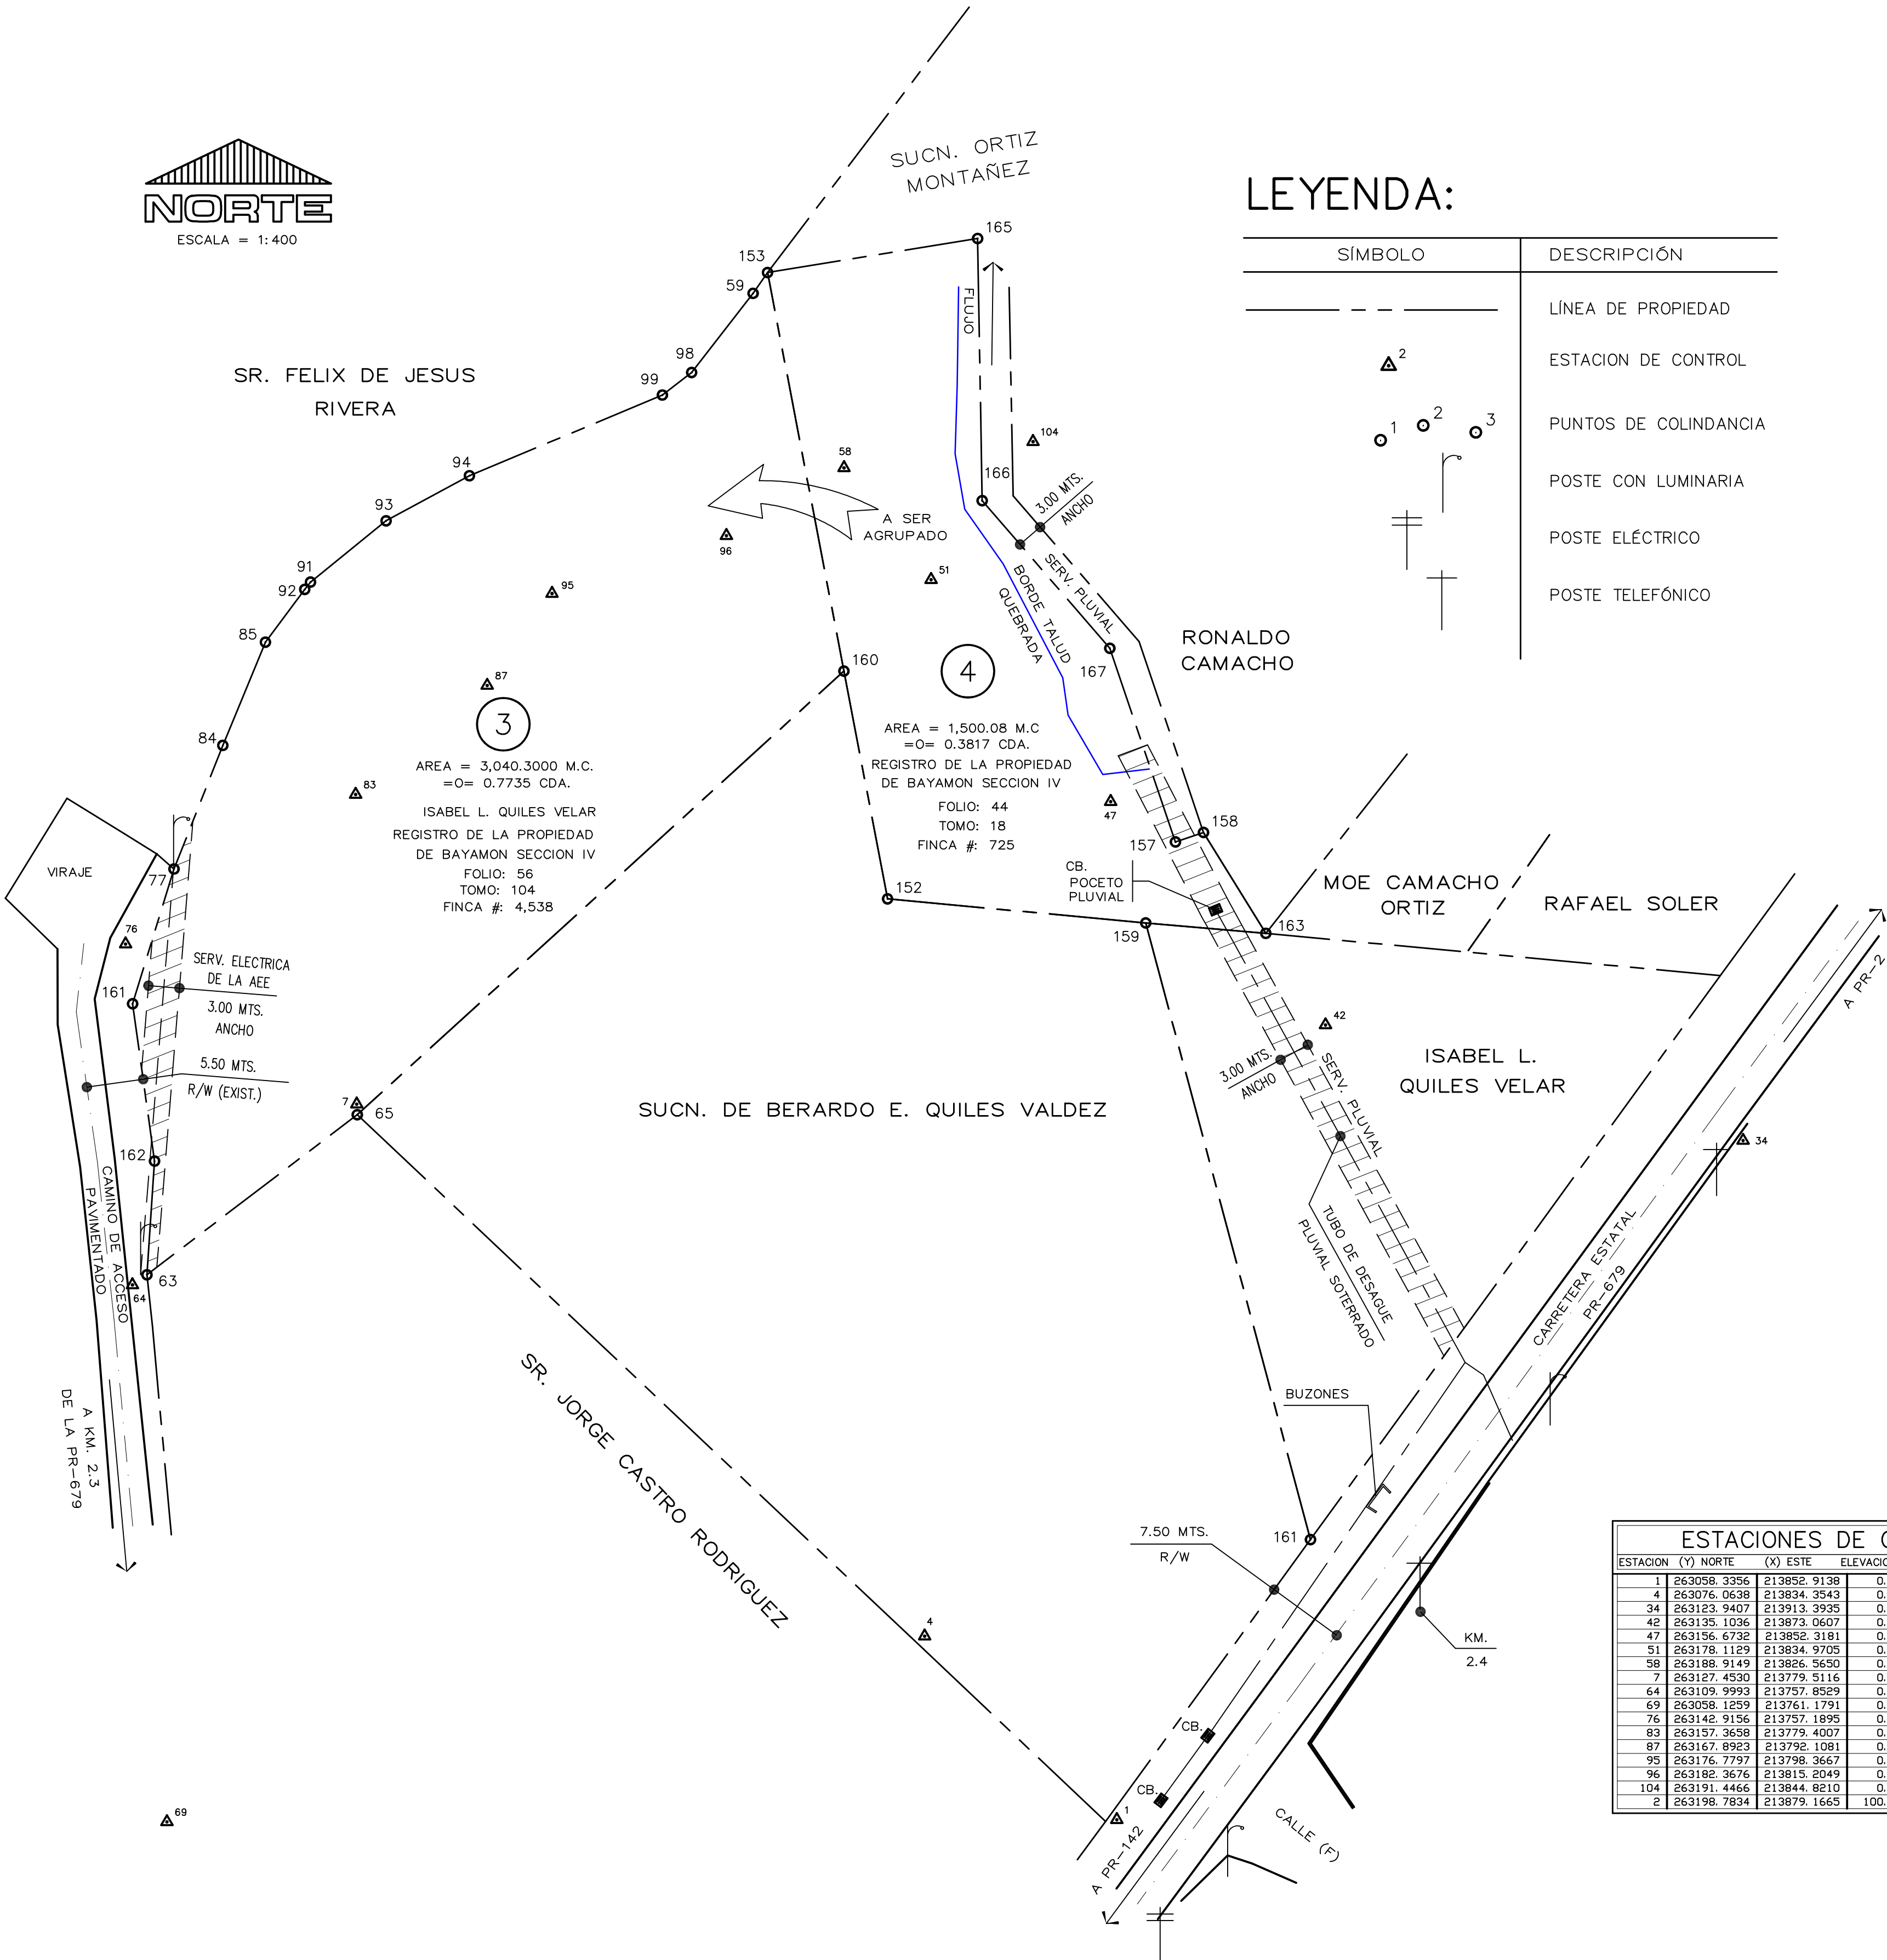


ESTACIONES DE CONTROL			
ESTACION	(Y) NORTE	(X) ESTE	DESCRIPCION
1	263058.3356	213852.9138	0.00 STA. CLAVO PK
4	263076.0638	213834.3543	0.00 STA. CLAVO PK
34	263123.9407	213913.3935	0.00 STA. CLAVO PK
42	263135.1036	213873.0607	0.00 STA. VARILLA
47	263156.6732	213852.3181	0.00 STA. VARILLA
51	263178.1129	213834.9705	0.00 STA. VARILLA
58	263188.9149	213826.5650	0.00 STA. VARILLA
7	263127.4530	213779.5116	0.00 STA. VARILLA
64	263109.9993	213757.8529	0.00 STA. VARILLA
69	263058.1259	213761.1791	0.00 STA. CLAVO PK D CAM
76	263142.9156	213757.1895	0.00 STA. VARILLA
83	263157.3658	213779.4007	0.00 STA. VARILLA
87	263167.8923	213792.1081	0.00 STA. VARILLA
95	263176.7797	213798.3667	0.00 STA. VARILLA
96	263182.2676	213815.2049	0.00 STA. VARILLA
104	263191.4466	213844.8210	0.00 STA. VARILLA
2	263198.7834	213879.1665	100.00 STA. NORTE



LOCALIZACION Sin Escala
COORDENADAS LAMBERT NAD-83:
X = 213,833.824 Y = 263,133.262



FOTO AEREA DEL PROYECTO SIN ESCALA
& PLANO DE SITUACION

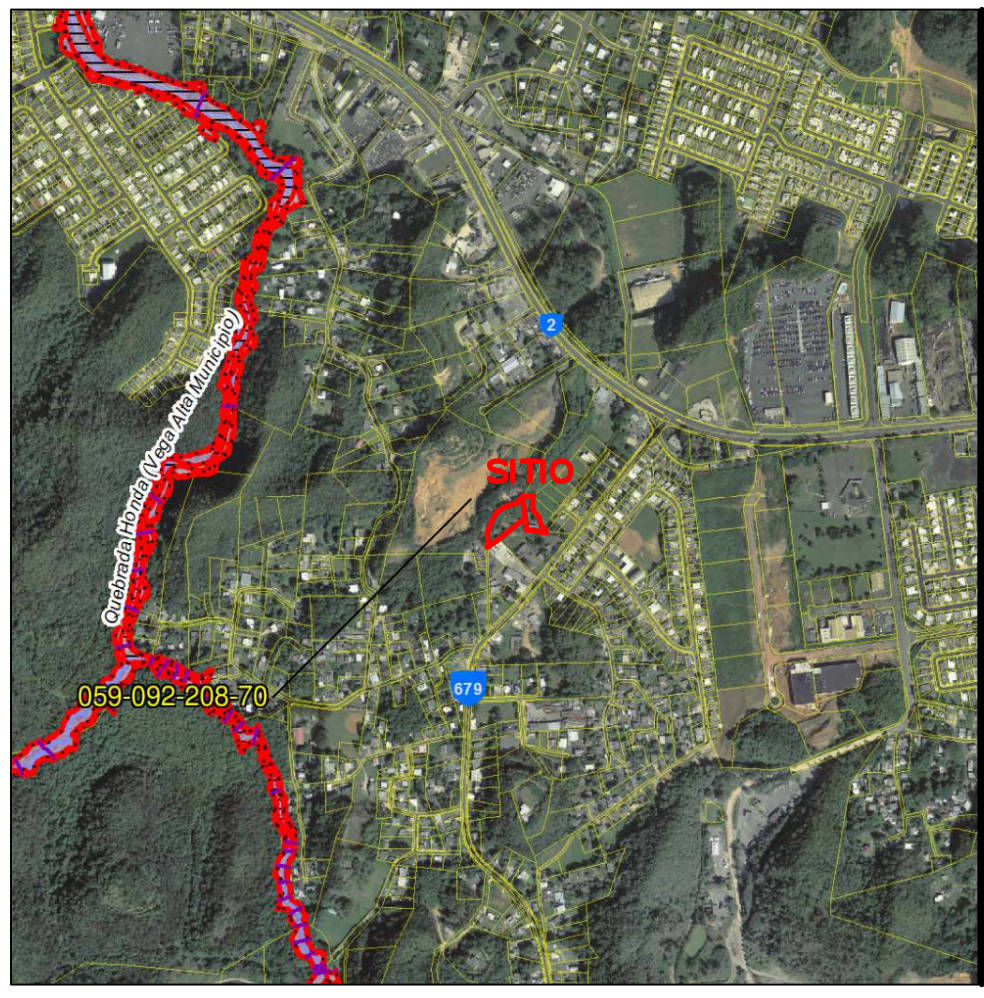

MAPA DE FEMA
Paneles Número: 72000C0320J Sin Escala
Fecha de Efectividad 13/abril/2018 Fecha de Revisión 12/mayo/2018 Zona: (X) No Inundable

PLANO DE MENSURA PARA LA AGRUPACION DEL LOTE 4 AL LOTE 3 PROPIEDAD DE LA SRA ISABEL L. QUILES VELAR;
SITA: CARRETERA ESTATAL PR-679, KM. 2.3 (INTERIOR), BARRIO ESPINOSA, DORADO, PUERTO RICO.

AL&A	SCALE: 1: 400			APPROVED BY:	DRAWN BY:
	DATE: 4/06/2021				
	PLANO DE MENSURA & AGRUPACION				
	ANIBAL LOZADA INGENIERO – CONSULTOR P.O. BOX 496, DORADO, P.R. 00646			DRAWING NO. TEL (787) 785-8576	