



UBICACION DE NIV. OFICINAS
ESCALA: 1/400

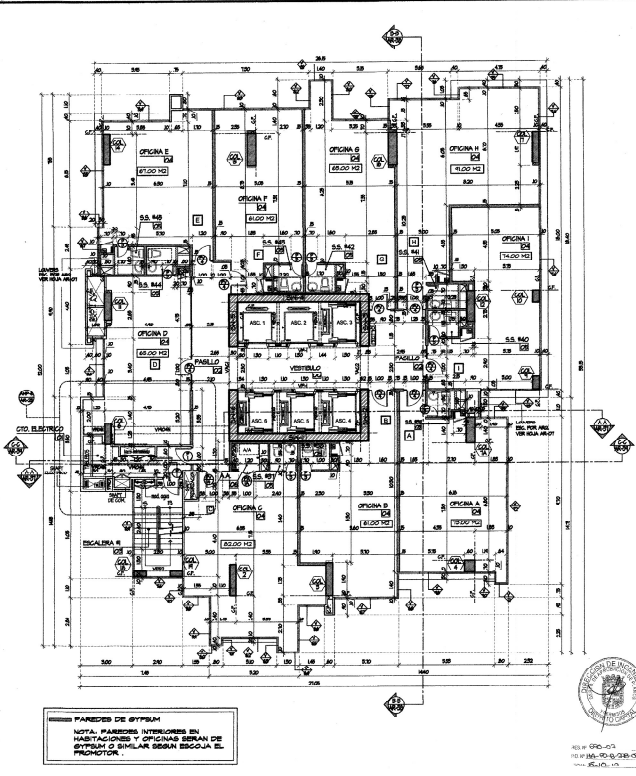



PLANTA TIPICA DE OFICINAS - NIVEL 1800, 2800
ESCALA: 1/100

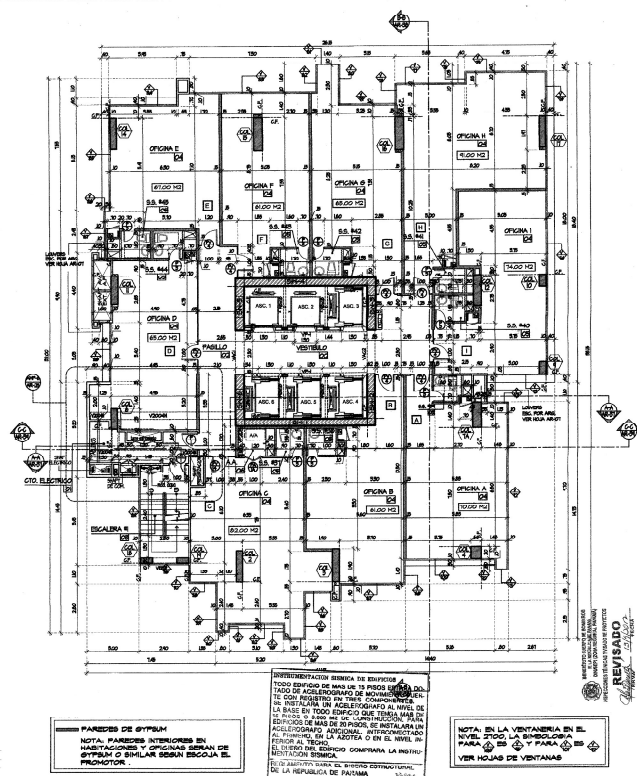


NOTA: EN LA VENTANERIA EN EL NIVEL 2700, LA SUPERFICIE PARA Q Y Y PARA Q Y Y VER HOJAS DE VENTANAS

PLANTA TIPICA DE OFICINAS - NIVEL 1900, 2700, 2900
ESCALA: 1/100

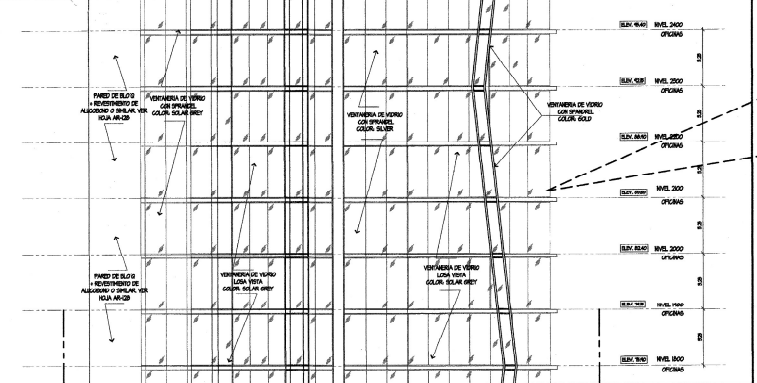

ELEVACION PARCIAL - NIVELES DE OFICINAS
ESCALA: 1/100

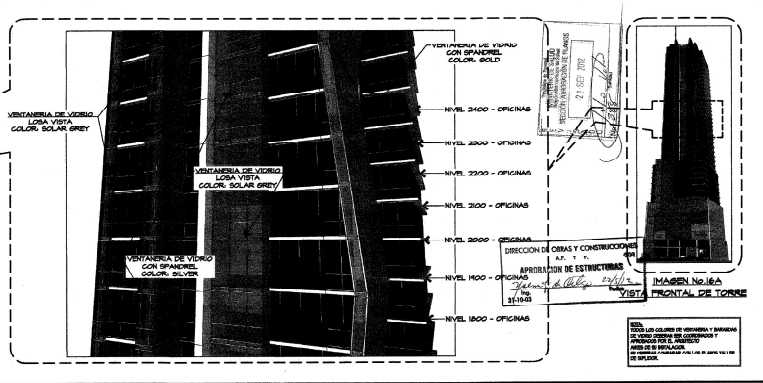


IMAGEN No.16 - AMP. VISTA FRONTAL - LAT. DERECHA
NIVELES DE OFICINAS

ALFONSO PINZON MENDEZ
DISEÑADOR

PROYECTO
EDIFICIO DE OFICINAS HOTEL
TWINIST TOWER
PROPIEDAD DE TWINIST TOWER CORP.
UBICADO EN CALLE 34 SUR
PLANTA ARQUITECTONICA
NIV. TIPICOS DE OFICINA

REVISADO
ABD. A.P.A.L.
L. QUINTERO
21 DE
DISEÑADO
J. ALVAREZ
FECHA
JULIO - 2011
AR-18
DIRECCION DE OBRAS Y CONSTRUCCIONES
APROBACION DE ESTRUCTURAS

Pinzon Lozano
& ASOCIADOS
ARQUITECTOS
www.plasoc.com

PLANO ORIGINAL PROPIEDAD DE PINZON LOZANO Y ASOCIADOS. PROHIBIDA LA REPRODUCCION TOTAL O PARCIAL Y EL USO DE SU CONTENIDO SIN CONSENTIMIENTO DE PINZON LOZANO Y ASOCIADOS.