SISTEMA DE COORDENADAS WGS84 ZONA 17N

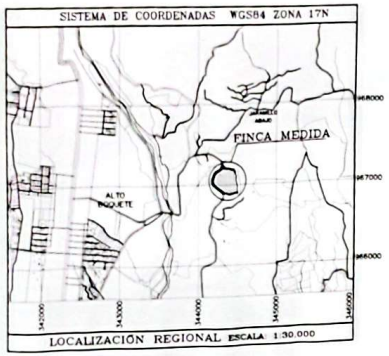

LOCALIZACIÓN REGIONAL ESCALA: 1:50.000

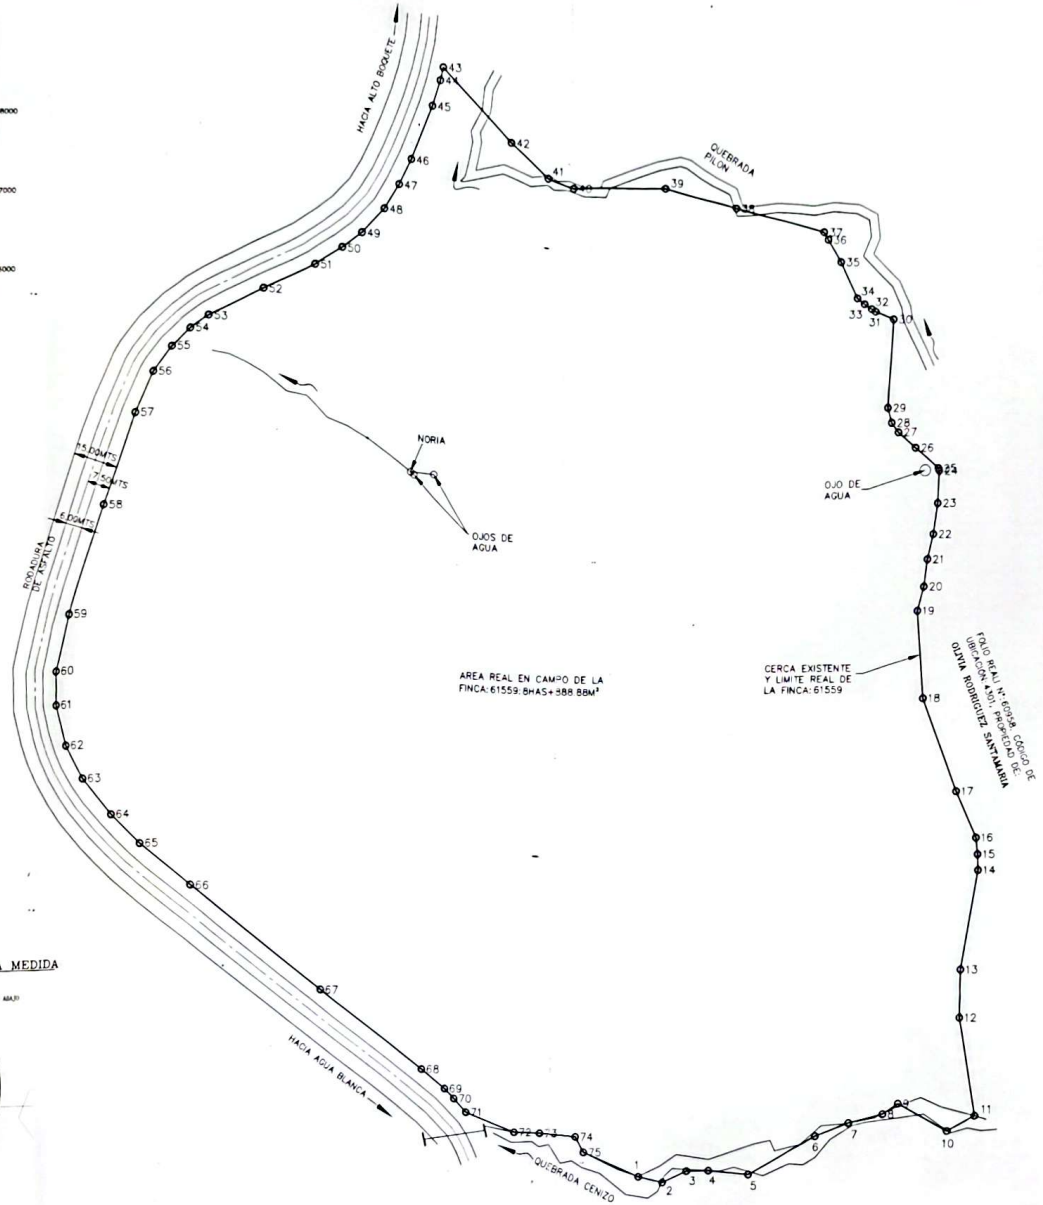

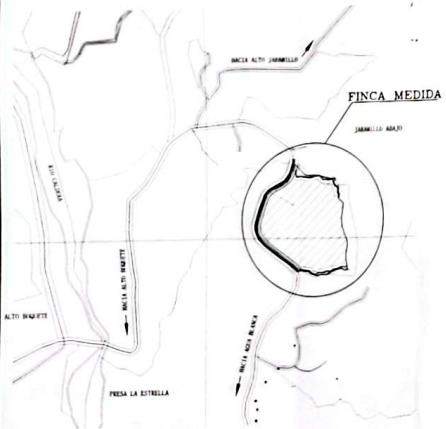

DETALLE DE AMARRE
ESC.: 1:8000

ESCALA GRAFICA
(EN METROS)
1 : 800

DATOS DE CAMPO				
ESTACION	ESTACION	RUMBO	NORTE	ESTE
1-2	8.82	S77° 36' 26.59"E	966876.657	344382.599
2-3	9.19	N65° 28' 33.58"E	966874.784	344391.212
3-4	7.66	N88° 37' 23.44"E	966878.580	344399.578
4-5	13.91	S84° 44' 56.97"E	966878.764	344407.238
5-6	26.22	N60° 40' 06.48"E	966877.491	344431.089
6-7	12.15	N68° 19' 44.85"E	966890.135	344443.946
7-8	12.00	N75° 40' 00.56"E	966894.820	344455.235
8-9	6.25	N55° 14' 01.48"E	966897.791	344466.863
9-10	19.39	S61° 37' 55.12"E	966901.355	344471.996
10-11	10.59	N60° 41' 57.05"E	966892.093	344489.630
11-12	33.68	N11° 20' 39.20"E	966897.275	344498.265
12-13	16.07	N0° 06' 23.43"E	966930.298	344491.642
13-14	33.64	N9° 11' 00.99"E	966946.368	344491.872
14-15	5.39	N2° 27' 24.14"W	966979.578	344497.041
15-16	5.65	N6° 29' 15.11"W	966984.361	344496.810
16-17	17.33	N23° 49' 55.11"W	966990.574	344496.172
17-18	34.03	N20° 42' 13.50"W	967006.423	344489.171
18-19	30.02	N4° 55' 35.52"W	967038.254	344477.141
19-20	8.38	N13° 53' 22.57"E	967068.160	344474.563
20-21	9.19	N6° 09' 11.02"E	967076.293	344478.574

DATOS DE CAMPO				
ESTACION	ESTACION	RUMBO	NORTE	ESTE
21-22	8.66	N1° 02' 49.87"E	967085.428	344477.559
22-23	10.49	N7° 02' 19.07"E	967093.998	344479.368
23-24	10.76	N1° 16' 48.59"E	967104.372	344480.653
24-25	0.84	N19° 54' 58.27"W	967115.071	344480.894
25-26	10.58	N80° 06' 51.84"W	967115.956	344480.513
26-27	8.06	N48° 46' 42.17"W	967122.759	344472.456
27-28	3.99	N37° 19' 35.44"W	967128.067	344468.443
28-29	5.17	N16° 24' 34.41"W	967131.176	344464.026
29-30	29.82	N2° 22' 09.87"E	967136.139	344462.565
30-31	6.80	N87° 30' 24.47"W	967165.937	344466.798
31-32	1.68	N58° 39' 31.59"W	967168.536	344457.516
32-33	2.95	N55° 08' 23.37"W	967169.881	344456.114
33-34	3.21	N51° 17' 41.00"W	967171.147	344453.698
34-35	13.57	N25° 41' 11.70"W	967173.151	344451.196
35-36	8.72	N31° 44' 26.07"W	967185.377	344445.316
36-37	2.92	N31° 42' 07.22"W	967192.792	344440.729
37-38	31.14	N76° 18' 19.92"W	967195.279	344439.193
38-39	25.57	N76° 11' 07.74"W	967202.656	344408.922
39-40	31.95	S88° 22' 58.59"W	967208.782	344384.089
40-41	9.41	N71° 25' 42.57"W	967207.860	344352.148

DATOS DE CAMPO				
ESTACION	ESTACION	RUMBO	NORTE	ESTE
41-42	17.12	N49° 50' 57.78"W	967210.857	344343.227
42-43	33.90	N44° 36' 25.92"W	967221.899	344330.138
43-44	4.39	S12° 24' 49.82"W	967246.036	344308.330
44-45	8.99	S18° 28' 17.90"W	967241.747	344305.388
45-46	19.58	S21° 00' 34.56"W	967233.125	344302.836
46-47	9.58	S25° 12' 02.77"W	967214.750	344295.780
47-48	9.80	S30° 36' 49.56"W	967206.082	344291.701
48-49	11.36	S42° 01' 09.92"W	967197.647	344286.709
49-50	8.61	S51° 01' 17.37"W	967189.205	344279.103
50-51	11.07	S56° 14' 27.25"W	967183.788	344272.408
51-52	19.35	S63° 19' 58.81"W	967177.637	344263.207
52-53	20.59	S62° 14' 44.13"W	967168.951	344245.911
53-54	7.40	S55° 34' 03.30"W	967159.385	344227.694
54-55	8.43	S47° 30' 04.93"W	967155.178	344221.587
55-56	10.28	S36° 24' 30.16"W	967149.486	344215.375
56-57	14.65	S23° 55' 06.25"W	967141.210	344209.272
57-58	32.01	S18° 39' 50.91"W	967127.819	344203.332
58-59	37.61	S17° 13' 25.78"W	967097.489	344193.087
59-60	18.99	S13° 55' 06.41"W	967061.568	344181.951
60-61	11.11	S0° 10' 43.08"W	967043.133	344177.383

DATOS DE CAMPO				
ESTACION	ESTACION	RUMBO	NORTE	ESTE
61-62	13.85	S14° 19' 13.15"E	967032.019	344177.548
62-63	12.41	S27° 04' 09.88"E	967018.604	344180.773
63-64	15.33	S38° 19' 30.62"E	967007.556	344186.419
64-65	13.88	S45° 26' 00.24"E	966995.529	344195.926
65-66	22.01	S51° 20' 16.33"E	966985.791	344205.812
66-67	56.08	S54° 02' 49.92"E	966972.040	344222.999
67-68	44.54	S54° 11' 58.83"E	966939.113	344268.598
68-69	10.54	S51° 57' 01.41"E	966913.061	344304.520
69-70	4.74	S44° 52' 25.36"E	966906.564	344312.820
70-71	6.33	S43° 22' 14.19"E	966903.206	344316.164
71-72	18.54	S68° 18' 49.45"E	966898.607	344320.509
72-73	9.58	S88° 11' 51.99"E	966891.757	344337.734
73-74	12.87	S84° 29' 20.41"E	966891.462	344347.110
74-75	8.09	S29° 36' 54.30"E	966890.226	344359.919
75-1	21.34	S67° 11' 04.83"E	966884.932	344362.928

DETALLE DE AREAS

AREA DE FINCA INSCRITA:61559: 8 HAS+N. 412. 65M²

AREA REAL EN CAMPO DE LA FINCA:61559: 8 HAS+888. 88M²

DIFERENCIA DE AREAS: 0 HA+7, 523. 77M²

MELQUISNETH ORBIEL SANCHEZ
3910-356-001
FONAIS
DISEÑO DE INGENIERIA SG

SERVICIOS TECNICO SG
DISEÑO Y CONFECCION DE PLANOS ARQUITECTONICOS Y TOPOGRAFICOS
TOPOGRAFIA EN GENERAL, CALCULO Y CONTROL DE MOVIMIENTOS DE TIERRA, PERITAJES LEGALES
TELEFONO: 730-40280 CEL: 6858-0852 e-mail: info@servicios-sg.com

PROYECTO: LEVANTAMIENTO DETALLADO DE LA SUPERFICIE DE TERRENO DE LA FINCA N° 61559, CODIGO DE UBICACION 4301	LEVANTADO: CARLOS SALDAÑA
PROPIEDAD DE: SEÑOR MIGUEL, S.A.	CALCULO: MELQUISNETH SANCHEZ
UBICACION: PROVINCIA DE CHIRIQUI, DISTRITO BARUETE, JARAMILLOS ARRIBA	DIBUJO: MELQUISNETH SANCHEZ
ESCALA: 1:800	CONTENIDO: PLANO DEMOSTRATIVO DEL AREA EXISTENTE EN CAMPO DE LA FINCA N° 61559, CODIGO DE UBICACION 4301
FECHA: JULIO 2024	

CamScanner