NOTAS:

LAS DIMENSIONES DEL CUARTO DE SERVICIO, FUERON DADAS POR EL CLIENTE.

EL DESPIECE EN PLANTA DE VENTANERIA DEBERA CONSULTARSE EN LOS PLANOS DEL FABRICANTE.

VERIFICAR DIMENSIONES DE VENTANERIA DE LIVING, POR CAMBIO DE PUERTA CORREDIZA EN COCINA, A SOLICITUD DEL CLIENTE.

LAY OUT DE COCINA PROPORCIONADO POR FENDI, CON FECHA DE 29 OCTUBRE DEL 2019.

VERIFICAR VANOS Y ALTURA DE PUERTAS, EN PLANOS DE FENDI, RECIBIDOS 29-01-2020.

VERIFICAR DIMENSIONES DE COLUMNAS EN PLANOS ESTRUCTURALES.

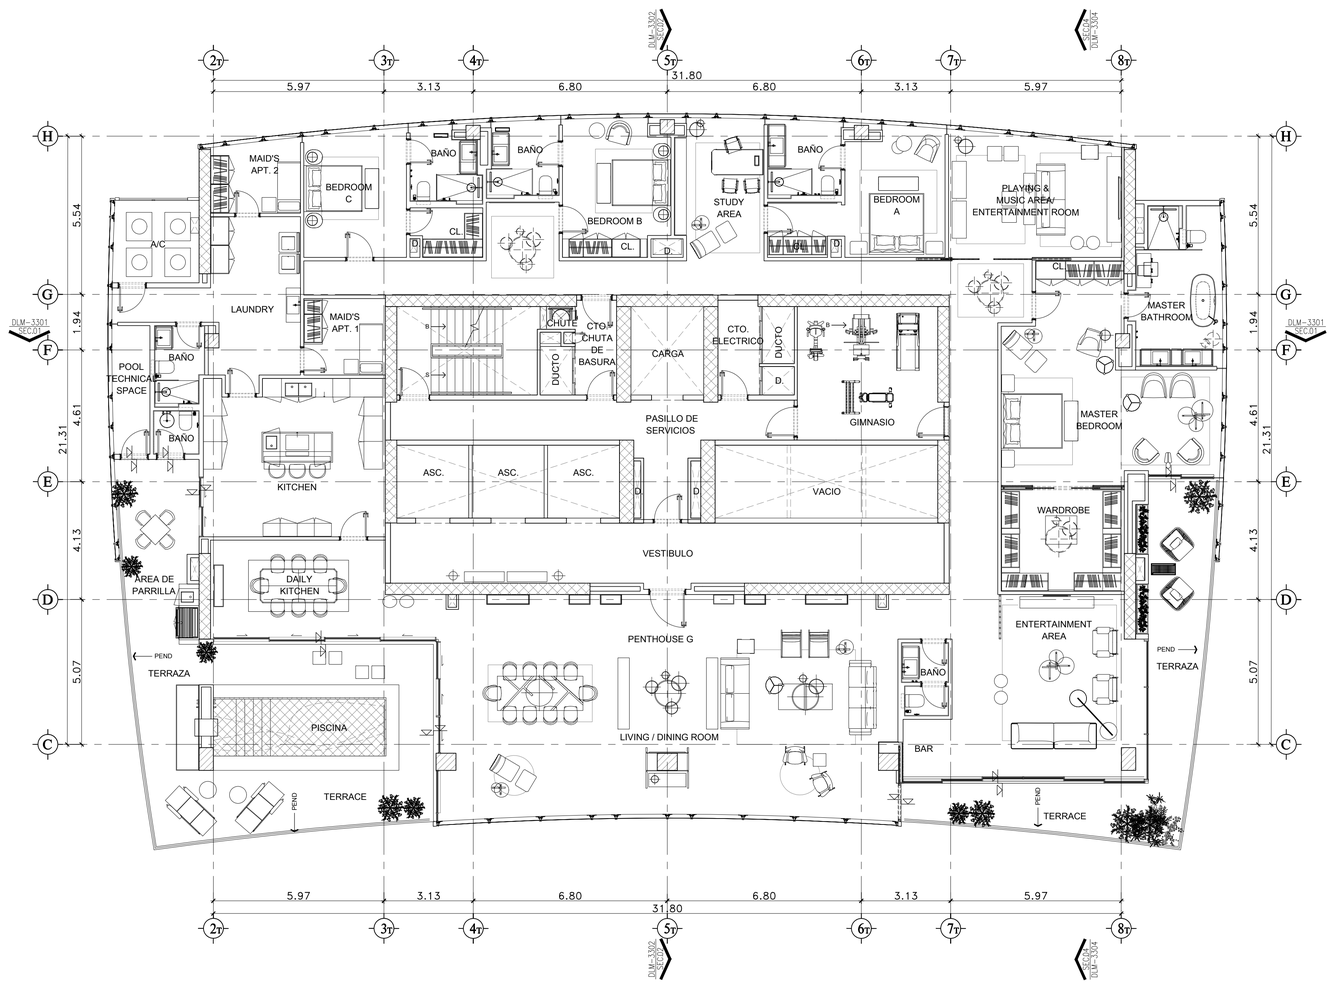

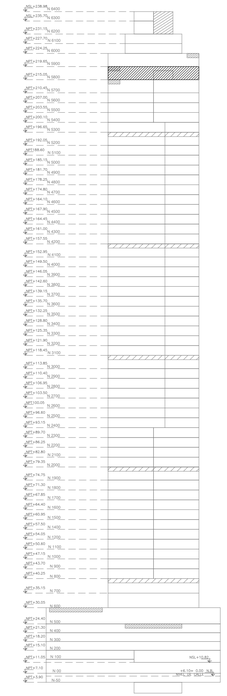

SECCION ESQUEMATICA

1 NIVEL 58
PENTHOUSE G
ESC 1:100

GRID

APARTAMENTOS RESIDENCIALES "LA MAISON " PANAMÁ

NORTE

Registro de Modificaciones

No.	Fecha	Concepto
RA	30/NOV/18	ACTUALIZACIONES GENERALES
RB	24/FEB/20	ENTREGA PROYECTO EJECUTIVO
RC	30/MAR/20	ENTREGA PROYECTO EJECUTIVO
RD	17/MAY/21	AJUSTE EN BAÑO DE MAID

SIMBOLOGIA:

- 2 — INDICA ACOTACION EN METROS. NOMENCLATURA DE EJES
- 1.20 — ACOTACION ACUMULADA; ACOTACION A EJES; ACOTACION GENERAL
- 1.20 — INDICA NIVELES EN PLANTAS ARQUITECTONICAS. INDICA NIVELES EN ELEVACIONES Y SECCIONES.
- NPT — INDICA NIVEL DE PISO TERMINADO.
- NSL — NIVEL SUPERIOR DE LOSA
- NLBL — INDICA NIVEL DE LECHO BAJO DE LOSA.
- HMR — ALTURA MAXIMA DE RELLENO.
- NP — INDICA NIVEL DE PRETIL.
- NA — INDICA NIVEL DE AGUA.
- NF — INDICA NIVEL DE FONDO.
- NIV — INDICA NIVEL GENERAL.
- CAMBIO DE NIVEL EN PISO.
- CAMBIO DE NIVEL EN CIELO RASO.
- CAMBIO DE ACABADO EN PISO.
- CAMBIO DE ACABADO EN MURO.
- INDICA INICIO DE DESPIECE.
- SEC. 3301 — INDICA REFERENCIA DE SECCIONES GENERALES. INDICA NUMERO DE SECCION O DETALLE. INDICA REFERENCIA DEL PLANO DE LOCALIZACION.
- SEC. 1 3401 — INDICA REFERENCIA DE SECCIONES POR FACHADA. INDICA NUMERO DE SECCION O DETALLE. INDICA REFERENCIA DEL PLANO DE LOCALIZACION.
- SEC. 1 3402 — INDICA REFERENCIA DE SECCIONES INTERIORES POR FACHADA. INDICA NUMERO DE SECCION O DETALLE. INDICA REFERENCIA DEL PLANO DE LOCALIZACION.
- ALZADO 000-0 — INDICA REFERENCIA DE ALZADOS GENERALES. INDICA NUMERO DE ALZADO O DETALLE. INDICA REFERENCIA DEL PLANO DE LOCALIZACION.
- ALZADO 000-0 — INDICA REFERENCIA DE ALZADOS INTERIORES. INDICA NUMERO DE SECCION O DETALLE. INDICA REFERENCIA DEL PLANO DE LOCALIZACION.
- %30 — INDICA PENDIENTE.
- 0.00 / 2.10 — INDICA ALTURAS PARA VANOS. INDICA ALTURA DE CERRAMIENTO DEL VANO. INDICA ALTURA DE DESPLANTE DEL VANO
- DET. 10 / 3501 — INDICA REFERENCIA DE DETALLESS. INDICA NUMERO DE DETALLE. INDICA REFERENCIA DEL PLANO DE LOCALIZACION.
- 10 — INDICA ACCESORIO EN DETALLES DE BAÑOS O DETALLES GENERALES.

Título: LA MAISON
Promotora: IDEAL LIVING, CORP.
Ubicación : LOTE SM PARCELA HD-1-15, CORREGIMIENTO DISTRITO PANAMÁ
Aprobado:

DIRECTOR DE OBRAS Y CONSTRUCCIONES MUNICIPALES — FIRMA:

Representante Legal: PAOLA QUIJANO
CEDULA: 8-450-541 — FIRMA:

JAIME SALAS DE LA CRUZ
ARQUITECTO
Lic. No. 91-001-006

F I R M A
Ley 15 del 26 de Enero de 1959
Junta Técnica de Ingeniería y Arquitectura

GVA®
Aurelio Ortega 774 Col. Seattle, Guadalajara Jal. México (52 33) 3836 0100

CONTIENE

PLANTA ARQUITECTONICA NIVEL 5800 NPT+215.05 PENTHOUSE G

Escala: 1:100
0 1 2 5 7.5m

Fecha de revisión: 28/JUL/2021
Clave: CLM-3016
Rev:RD

Este plano fue hecho para el uso y uso específico y no puede aplicar a otro proyecto distinto. El uso de este plano requiere los servicios apropiados de arquitectos e ingenieros autorizados. La reproducción o utilización para otro proyecto no se autoriza y pueden ser contra la ley. © Copyright AFILITY INTERNATIONAL S.A.